


PALMOVKA ONE
DOPRAVNÍ SITUACE

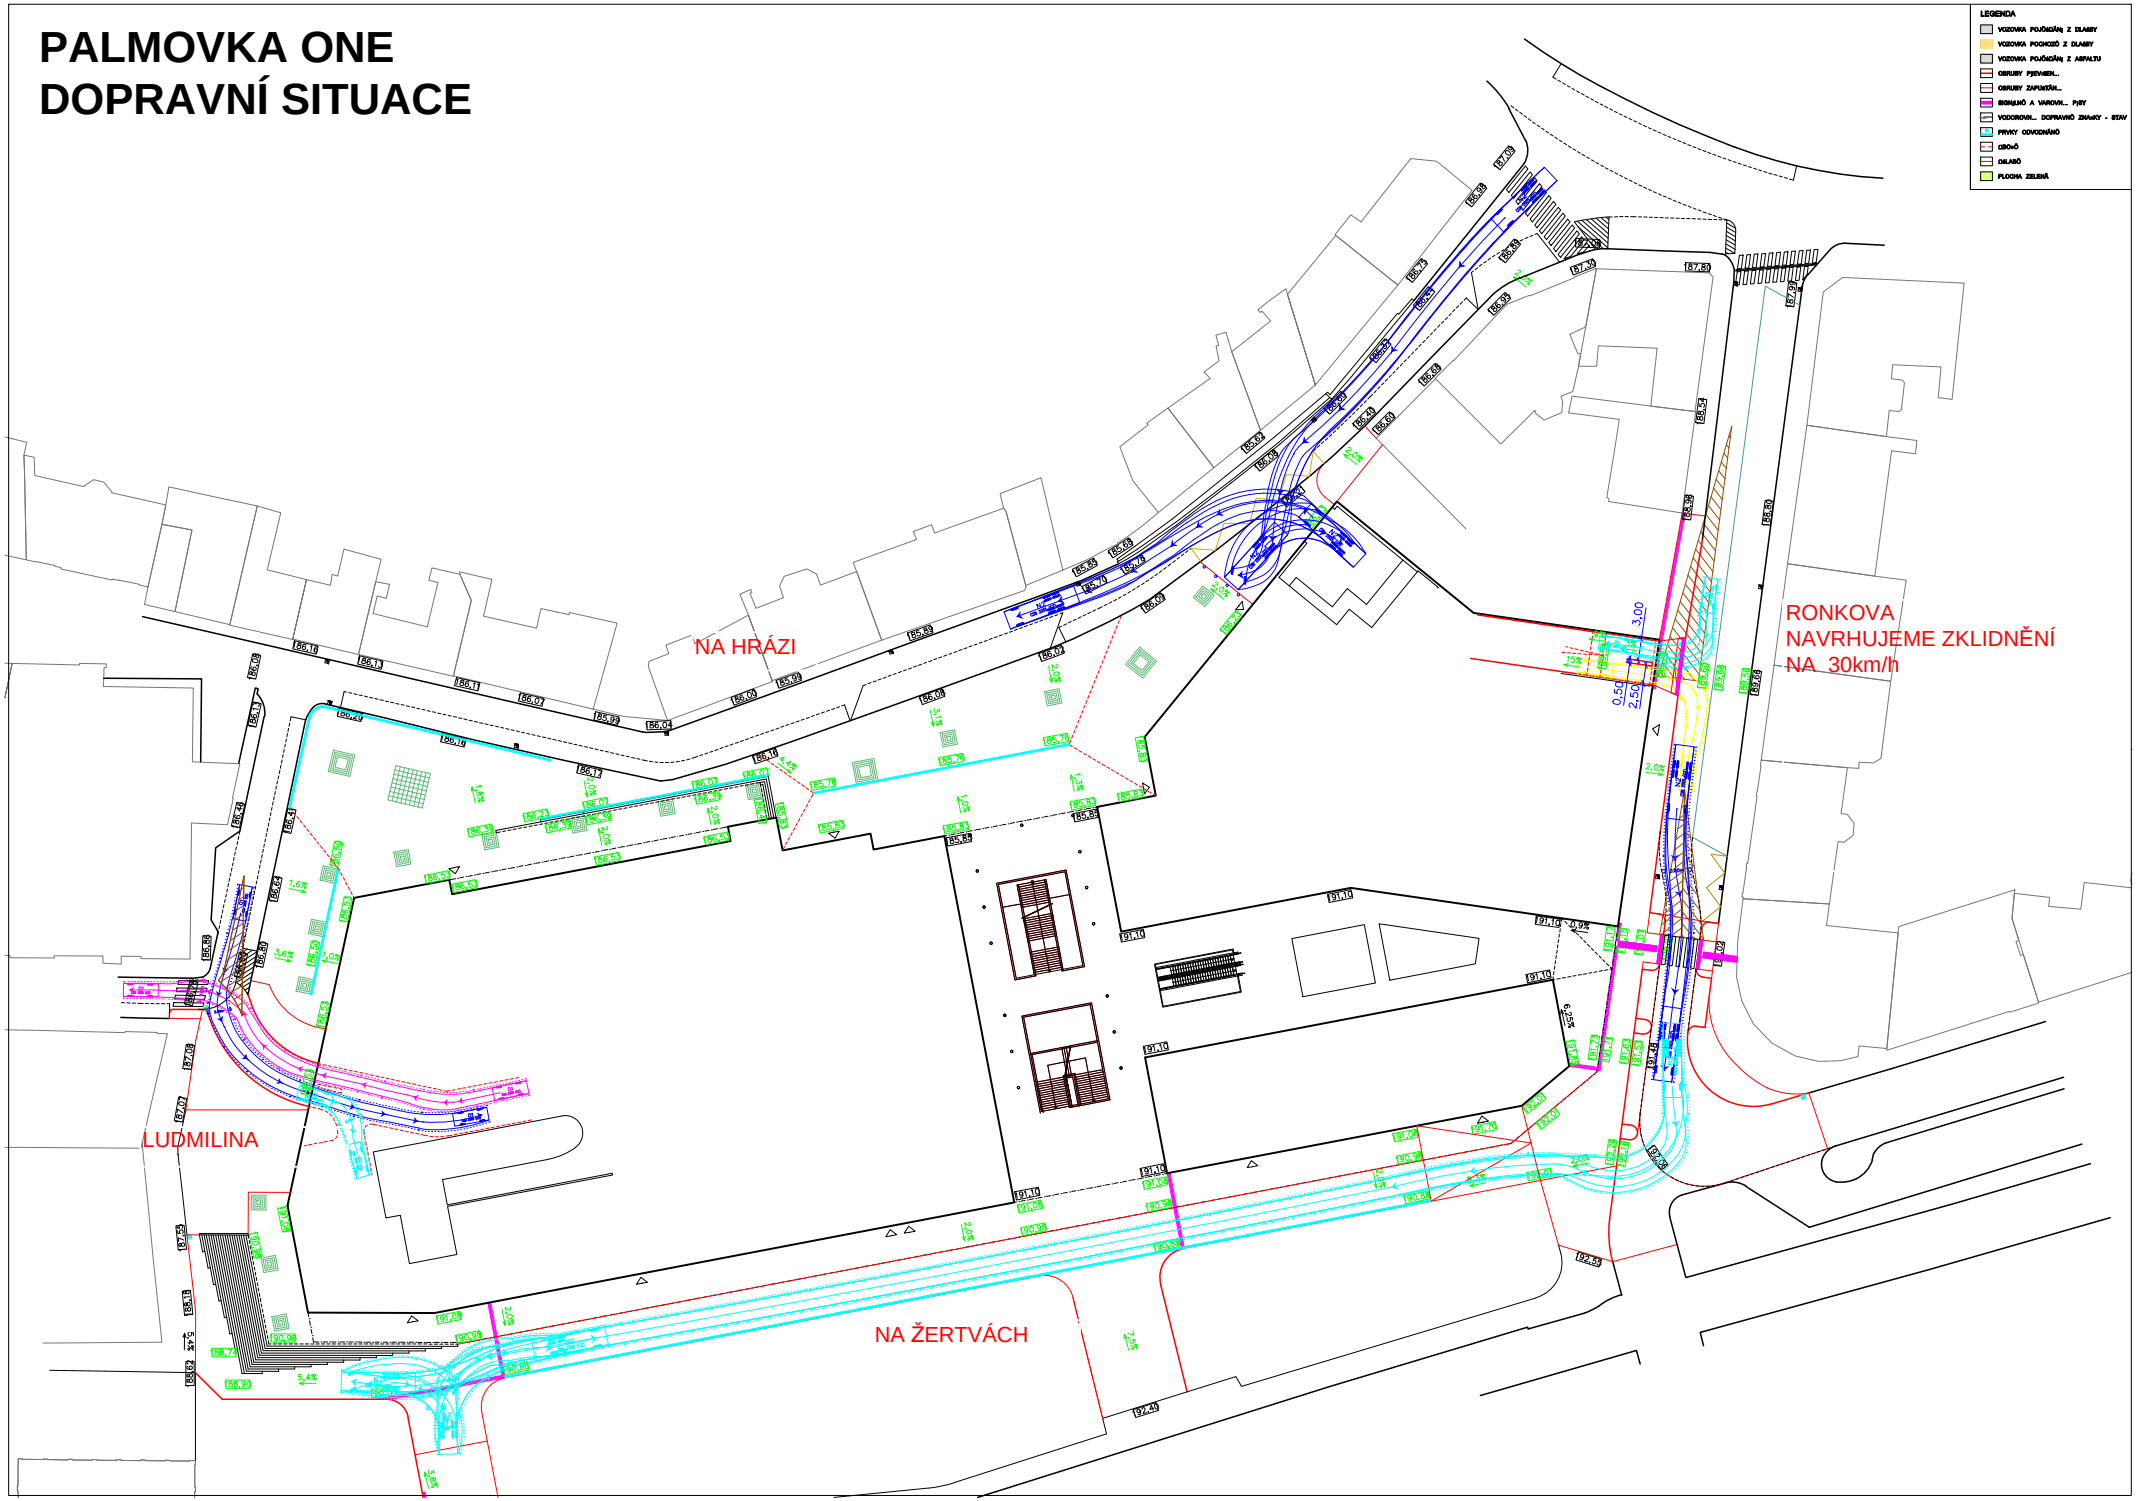

POČET PARKOVACÍCH STÁNÍ
NÁVRH PALMOVKA ONE
bez úprav komunikací
úbytek 7PS

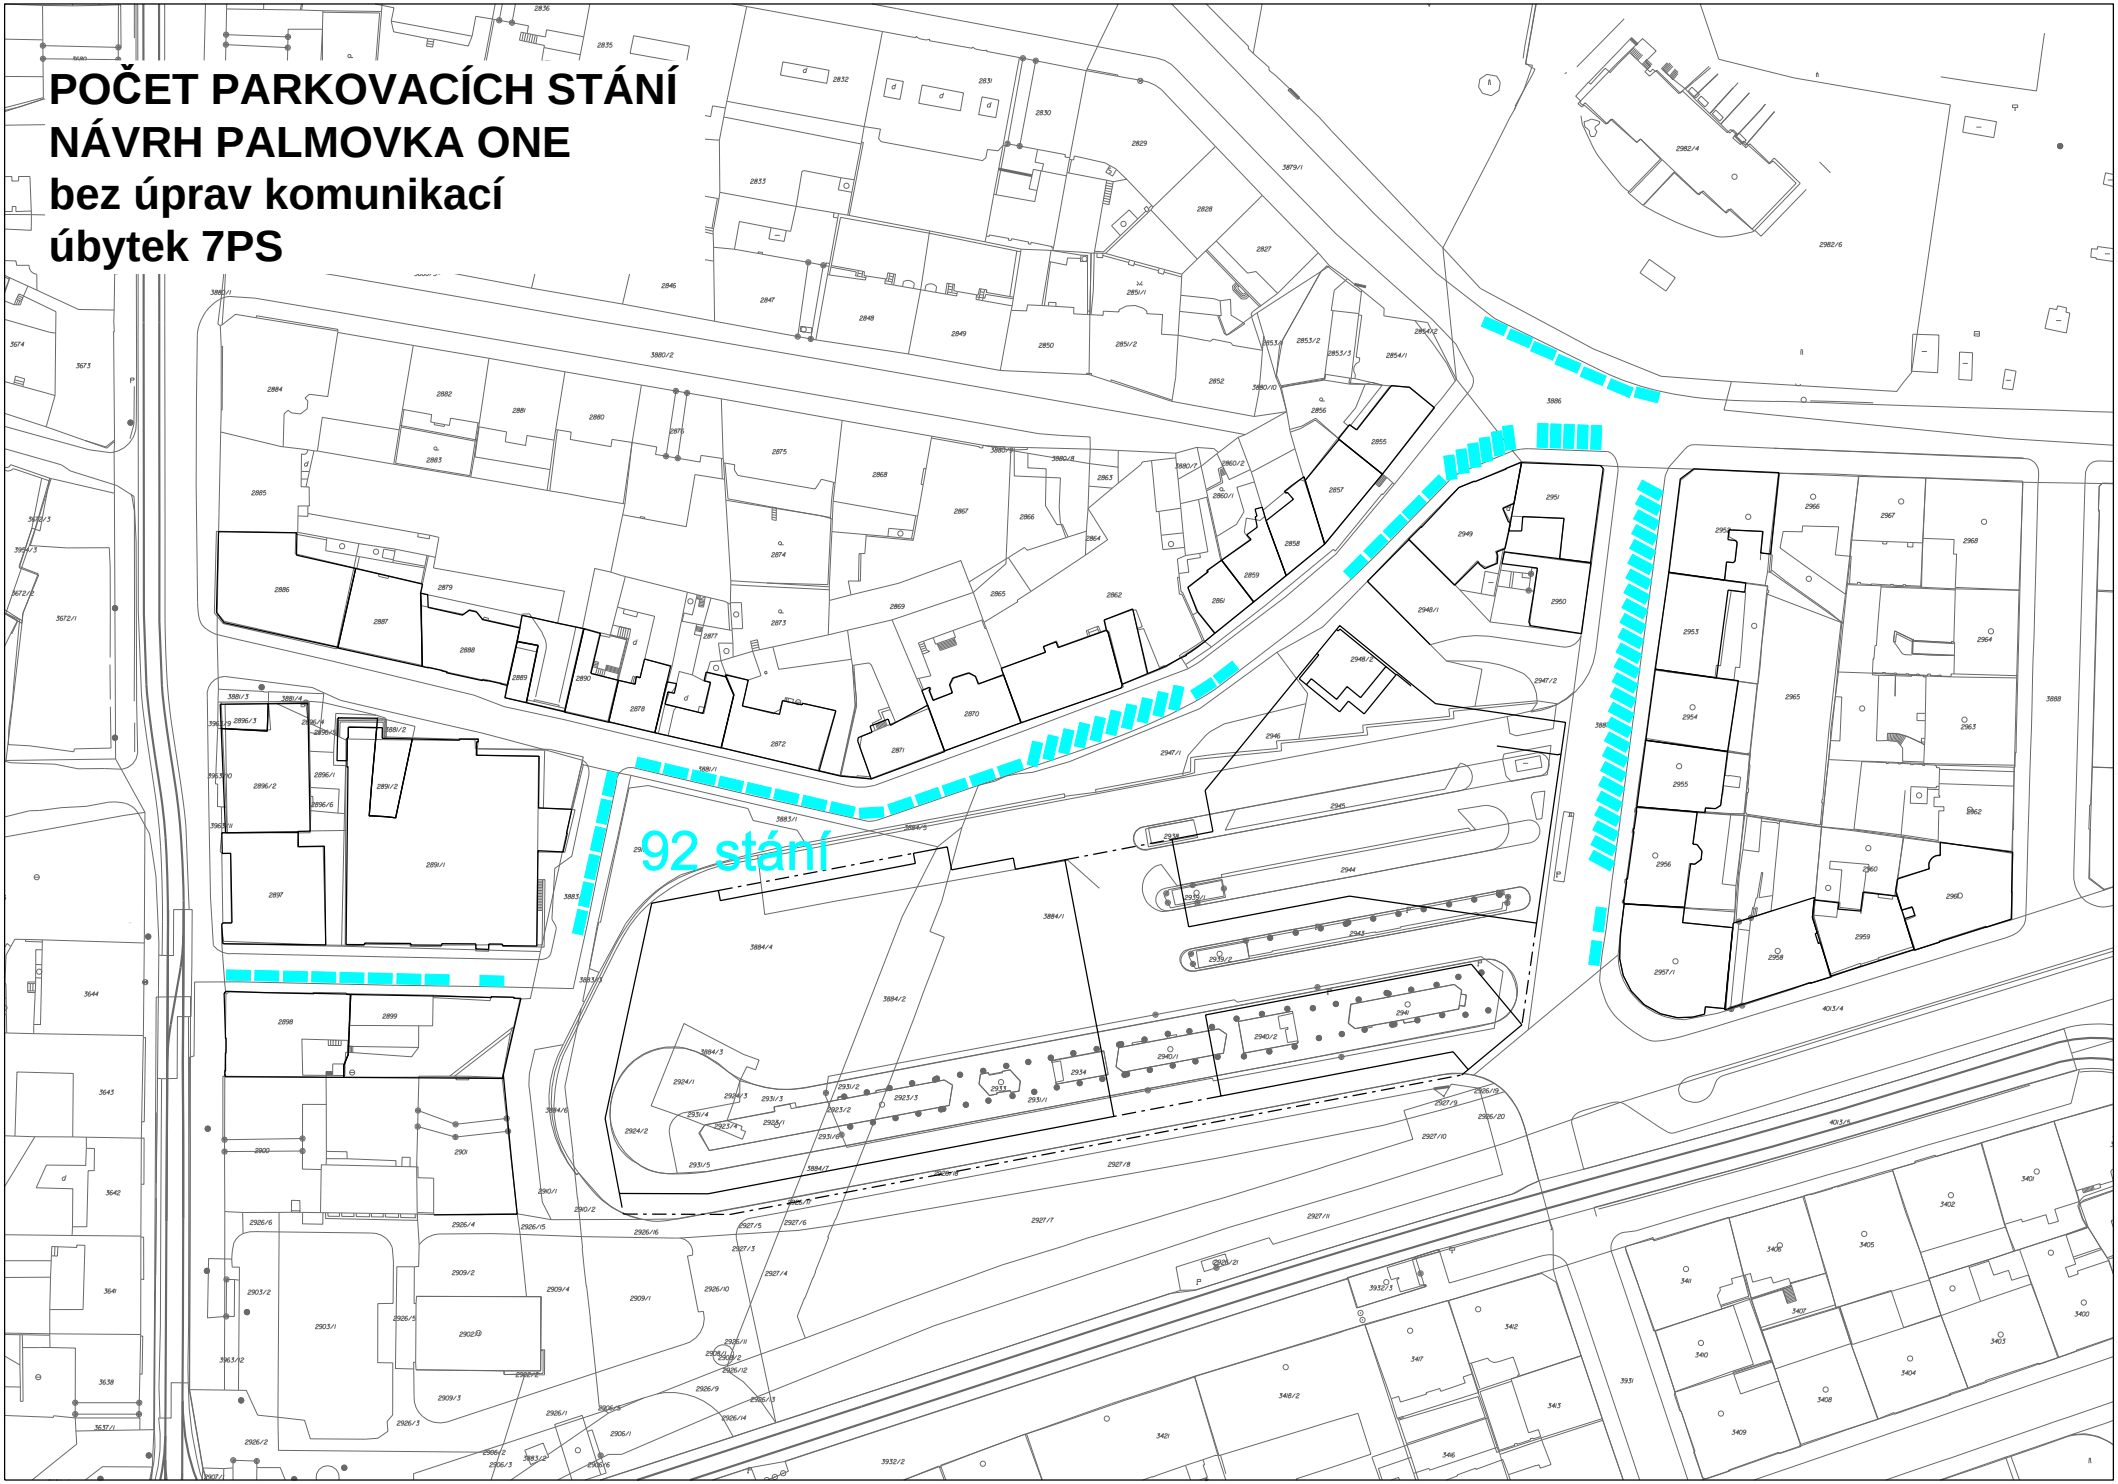

POČET PARKOVACÍCH STÁNÍ DNES

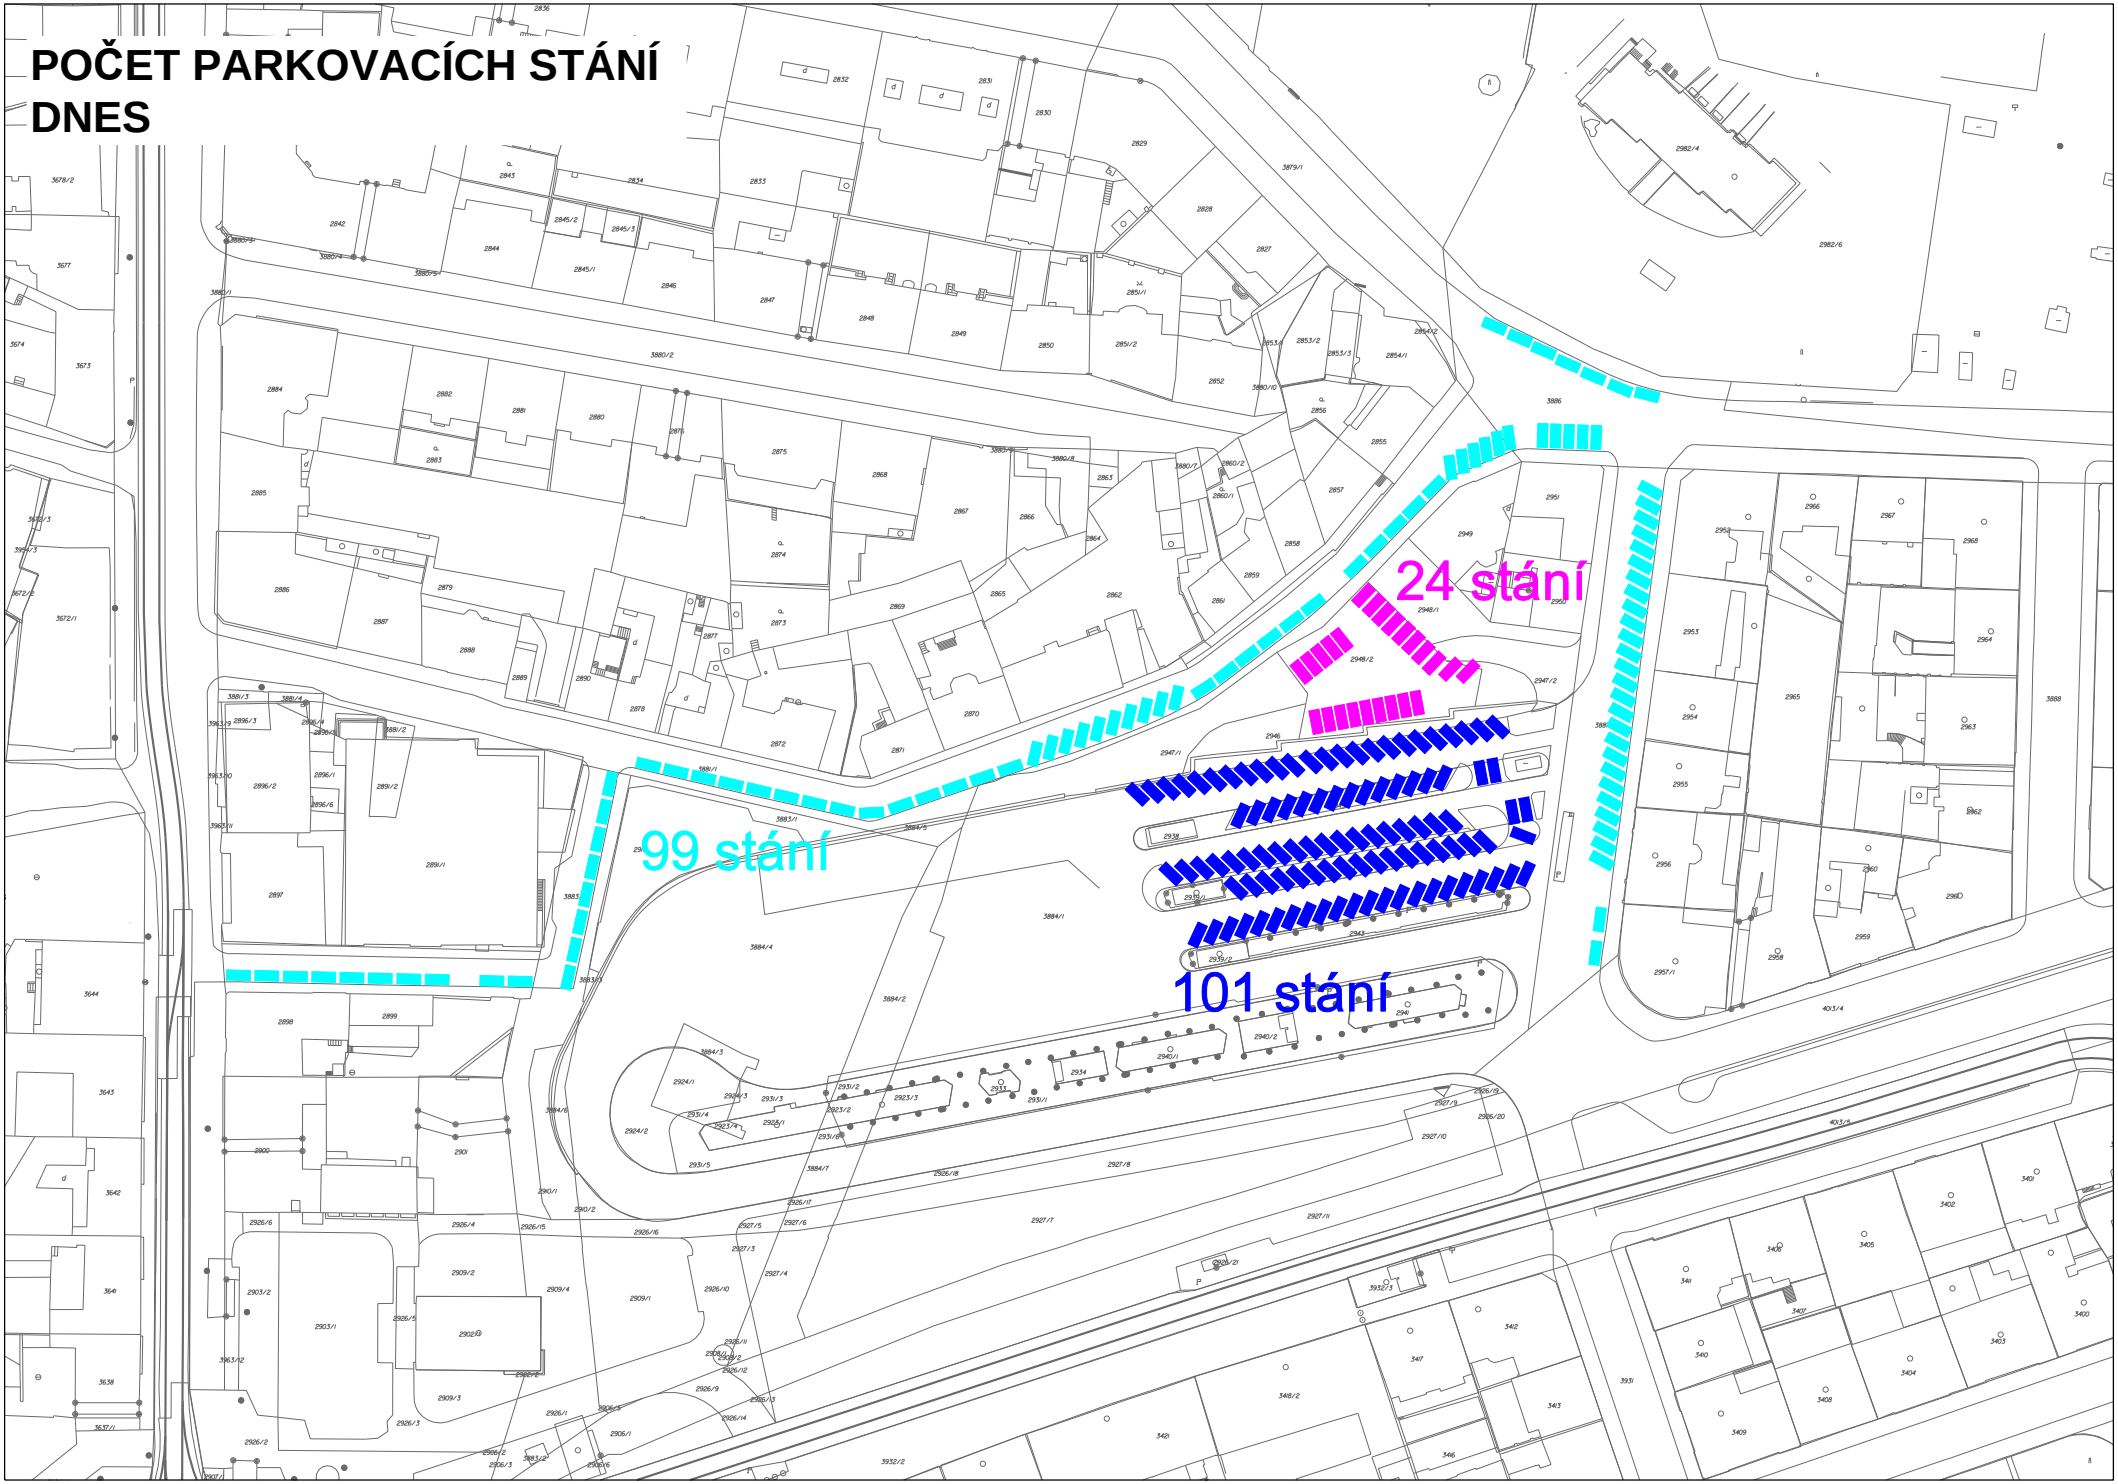


BILANCE DOPRAVY V KLIDU DLE PSP 10/2016

Palmovka ONE			POČET STÁNÍ									
FUNKCE	HPP	UKAZATEL ZÁKLADNÍHO POČTU STÁNÍ HPP m^2 / 1 st.	ZÁKLADNÍ					PŘEPOČET DLE ZÓNY č. 2				
								MIN. 15% (80%)		MAX. 55% (X%)*		
	[m^2]		CELKEM	VÁZANÁ	NÁVŠT.	VÁZANÁ	NÁVŠT.	VÁZANÁ	NÁVŠT.	VÁZANÁ	NÁVŠT.	
BYTY	28 800	85	338,8	90%	10%	304,9	33,9	244	5	-	19	317
SUPERMARKET	1 520	40	38,0	10%	90%	3,8	34,2	1	5	2	19	21
SLUŽBY A DROBNÉ PROVOZOVNY	1 340	40	33,5	10%	90%	3,4	30,1	1	5	2	17	19
OBCHODY JEDNOTLIVÉ V PARTERU	3 120	70	44,6	10%	90%	4,5	40,1	1	6	2	22	24
Parkoviště P+R								19	0	19	0	19
CELKEM	**34 780**		**455**					**266**	**21**	**X**	**77**	
								287		**X + 77**		**400**

realizovaný počet stání	obrátka	jednosměrné jízdy	**jízdy / 24 hodin**
317	1,05	333	666
21	5,50	116	232
19	4,50	86	172
24	4,50	108	216
19			
400			**1286**

KOORDINAČNÍ SITUACE 1 : 400

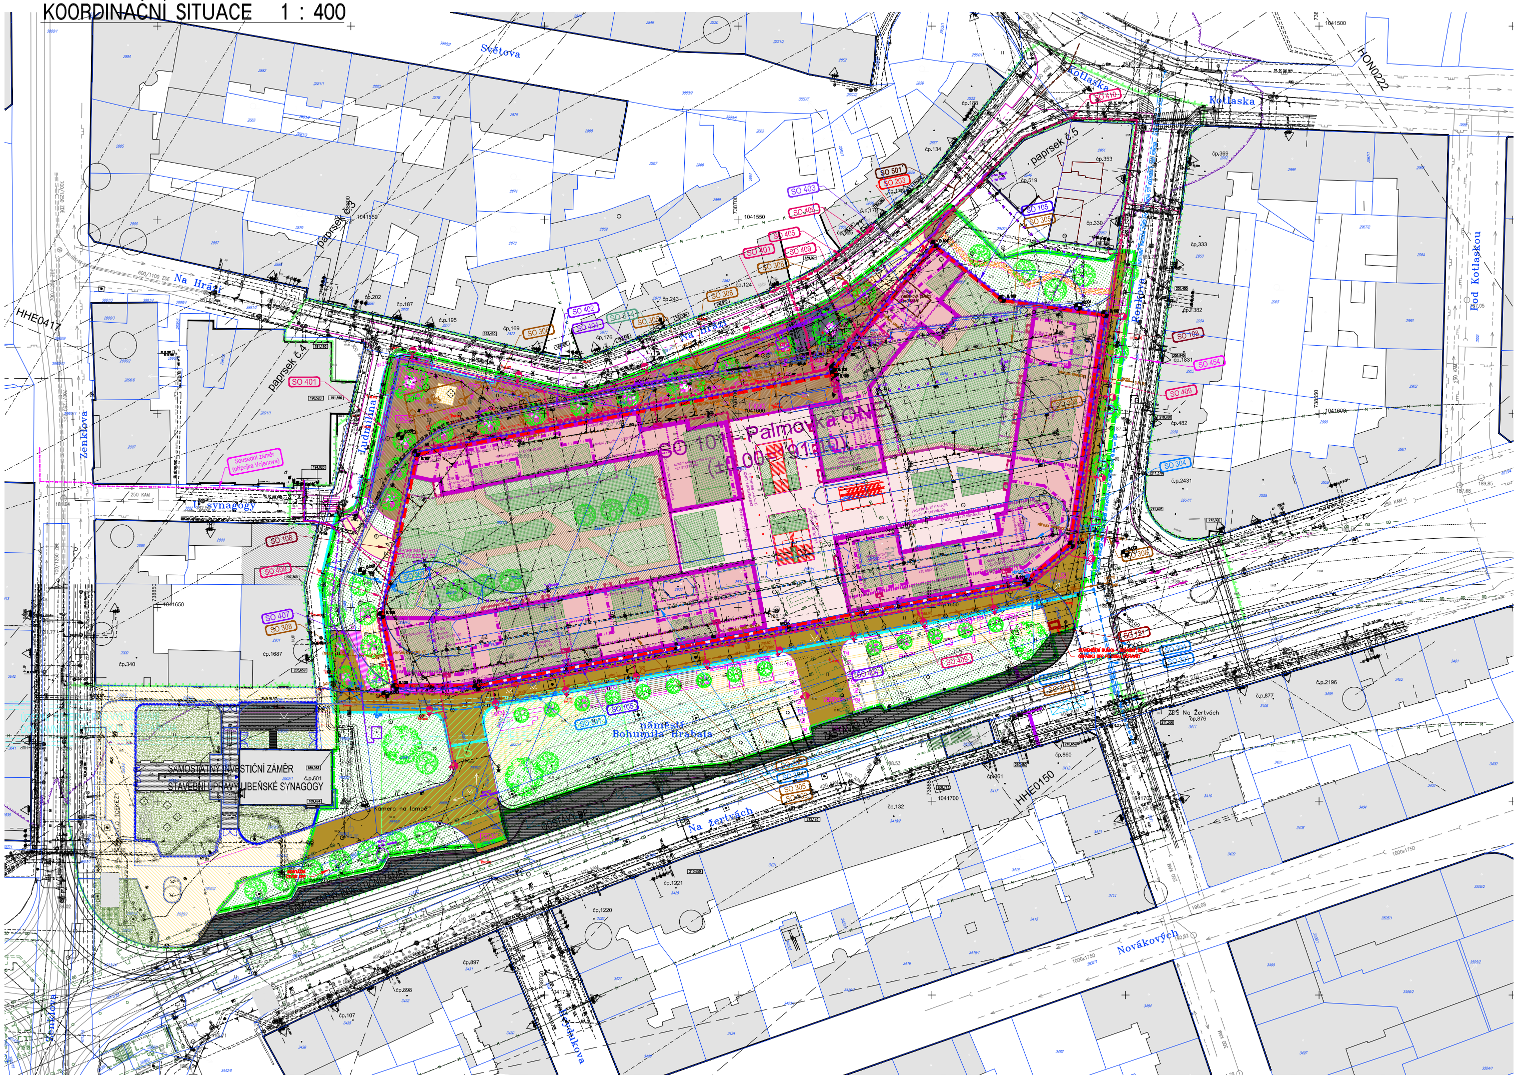

STÁVAJÍCÍ OBJEKTY

- STÁVAJÍCÍ BUDOVY, KOMUNIKACE, PLOTY, ZDI
- OCHRANNÉ PÁSMO
- 6,28 PŮVODNÍ TERÉN
- VPUSŤ, ŠACHTA, ŠOUPĚ, HYDRANT
- OSVĚTLENÍ NA STOŽÁRU, OSVĚTLENÍ NA ZÁVĚSU
- PARKOV. AUTOMAT, ZASTÁVKA MHD, DOPRAVNÍ ZNAČKA, RUŠENO
- TRAFOSTANICE, VODOTRYSK, REKLAMNÍ STOJAN
- TELEFON. AUTOMAT, TELEFON. BUDKA, SLOUPEK, RUŠENÝ SLOUP
- DVEŘE, VSTUP
- VÝTAH V CHODNÍKU, SLOUPEK ZÁBRADLÍ
- STROM, PLOCHA SE SUKULENTY, PARKOVÁ ÚPRAVA
- a.d. ANGLICKÝ DVOREK

NAVRHOVANÉ OBJEKTY

- OBJEKT - NADZEMNÍ PODLAŽÍ
- OBJEKT - 1. NADZEMNÍ PODLAŽÍ - VSTUPY
- OBJEKT - PODZEMNÍ PODLAŽÍ
- OBJEKT - NADZEMNÍ PODLAŽÍ
- OBRYS PROSTORU PRO TECHNOLOGIE NA STŘEŠE
- OBRYS PROSTORU PRO TECHNOLOGIE NA STŘEŠE
- HLAVNÍ A VEDLEJŠÍ VSTUP DO OBJEKTU
- VJEZD DO OBJEKTU
- 2387/1 ČÍSLO POZEMKU DLE KN
- VLASTNICKÉ HRANICE DLE KN
- HRANICE POZEMKU
- DLOUHODOBÝ ZÁBOR
- KRÁTKODOBÝ ZÁBOR
- ÚZEMÍ DOTČENÉ STAVBOU
- HRANICE ŘEŠENÉHO ÚZEMÍ
- PLOCHA VYUŽITELNÁ PRO ZS
- ZÁPOROVÁ STĚNA
- VYTYČOVACÍ BOD
- KOMUNIKACE NOVÁ NEBO UPRAVOVANÁ
- KOMUNIKACE-ROZVODÍ / ÚŽLABÍ
- 6,13 UPRAVENÝ TERÉN
- SIGNÁLNÍ A VAROVNÉ PÁSY PRO NEVIDOMÉ S LEMEM Z HLADKÝCH DLAŽDIC
- UMĚLÁ VODICÍ LINIE
- OPRAVA ZPEVNĚNÝCH PLOCH PO PROVEDENÍ PŘELOŽEK INŽENÝRSKÝCH SÍTÍ
- HRANICE ŘEŠENÉHO ÚZEMÍ
- DLAŽBA A - keramika velkoformát
- DLAŽBA B - žulová kostka
- DLAŽBA C - betonová kostka
- LITÝ BETON
- MLATOVÁ CESTA
- ŽIVICE
- D4 ŠACHOVNICE
- D5 DĚLICÍ PRUH V DLAŽBĚ
- VO1 POULIČNÍ OSVĚTLENÍ 10m
- VO3 POULIČNÍ OSVĚTLENÍ 5m
- VO4 ZAPUŠTĚNÉ SVÍTIDLO V DLAŽBĚ
- L1 LAVIČKA BEZ OPĚRADLA
- L2 LAVIČKA S OPĚRADLEM
- L3 SOLÁRNÍ LAVIČKA
- P1 DŘEVĚNÝ PŘÍSTŘEŠEK
- P2 PÍTKO
- PD1 PAMĚTNÍ DESKA
- ZK1 ZÁKLADNÍ KÁMEN CENTRA BH
- M1 MŘÍŽ KE STROMŮM VELKÁ
- M2 MŘÍŽ KE STROMŮM MALÁ
- S1 ŽULOVÉ SCHODY
- S2 STOJAN NA KOLA
- K1 ODPADKOVÝ KOŠ
- Z1 ZAHRAZOVACÍ SLOUPEK
- Z2 ZÁBRADLÍ

- STŘEŠNÍ ODVODŇOVACÍ SVODY, POKLOPY- PŘEDLÁŽDĚNÉ
- PŘÍSTUPOVÁ ŠACHTA
- STROM V MŘÍŽI
- SLOUPKY V KOMUNIKACI
- SVÍTIDLO NA SLOUPU
- SVÍTIDLO SLOUPU S DVOJITÝM VÝLOŽNÍKEM
- SVÍTIDLO ZABUDOVANÉ VE SCHODECH
- ZEMNÍ SVÍTIDLO- UPLIGHT K NASVĚTLENÍ OBJEKTŮ
- SVÍTIDLO ZABUDOVANÉ VE ZDI
- SVÍTIDLO STOŽÁROVÉ, VÝŠKY 4,5 M
- ODVODŇOVACÍ ŽLABY, ULIČNÍ VPUSŤ

STÁVAJÍCÍ INŽENÝRSKÉ SÍTĚ

- VODOVODNÍ POTRUBÍ
- PLYNOVÉ POTRUBÍ STL
- SILNOPROUDÝ KABEL - NN
- SILNOPROUDÝ KABEL - VN
- SILNOPROUDÝ KABEL NADZEMNÍ - NN
- SDĚLOVACÍ KABEL
- SDĚLOVACÍ KABEL V KABELOVÉM KANÁLU
- KANALIZACE - BEZ ROZLIŠENÍ DRUHU
- TROLEJ
- RADIOKOMUNIKAČNÍ SÍTĚ
- ZRUŠENÁ KANALIZACE - BEZ ROZLIŠENÍ DRUHU
- RUŠENÉ VODOVODNÍ POTRUBÍ
- RUŠENÉ PLYNOVÉ POTRUBÍ STL (středotlak)
- RUŠENÝ SDĚLOVACÍ KABEL
- RUŠENÝ KABEL NN

NAVRŽENÉ INŽENÝRSKÉ SÍTĚ

- VODOVODNÍ POTRUBÍ
- PLYNOVÉ POTRUBÍ STL
- KANALIZACE
- SDĚLOVACÍ KABEL
- KABEL NN
- KABEL VO
- KABEL - AREÁLOVÉ OSVĚTLENÍ
- KABEL VN (22KV)
- KABEL VO - NADZEMNÍ
- TROLEJ

UPOZORNĚNÍ:

ZÁKRESY PODZEMNÍCH INŽENÝRSKÝCH ZAŘÍZENÍ, NESLOUŽÍ JAKO VYTYČOVACÍ VÝKRES. PŘED ZAHÁJENÍM STAVEBNÍCH PRACÍ, MUSÍ INVESTOR ZAJISTIT JEJICH PŘESNÉ VYTYČENÍ SPRÁVCEMSÍTÍ A JEJICH OZNAČENÍ NA MÍSTĚ, DLE PLATNÝCH PŘEDPISŮ.

STAVEBNÍ OBJEKTY A PROVOZNÍ SOUBORY:

SO 101 - Hlavní budova
SO 102 - Úpravy ve stanici metra*
SO 103/1 - Demolice mimo obvod dráhy
SO 103/2 - Demolice v obvodu dráhy
SO 104 - Rekonstrukce větracího objektu
SO 105 - Stavební jáma
SO 106/1 - Opatření při realizaci stavby
SO 106/2 - Definitivní protipovodňová ochrana
SO 108 - Vjezdová rampa do garáží
SO 109 - Opěrné zdi Na Žertvách
SO 110 - Opěrné zdi Na Hrázi
SO 111 - Opěrná zeď a schodiště u vstupu A
SO 120 - Podzemní kontejnery na tříděný odpad
SO 201 - Autobusové nádraží (nebude realizováno
SO 202 - Komunikace a zpevněné plochy v okolí dostavby
SO 203 - Zásobovací dvůr a výjezdová komunikace
SO 205 - Zemní práce*
SO 206 - Definitivní dopravní značení
SO 207 - Dopravní opatření*

SO 301 - Přeložka vodovodu DN 200 (1., 2. etapa)
SO 302 - Přeložka stoky DN 300
SO 303 - Nové stoky DN 300
SO 304 - Rušené vodovody (1., 2. etapa)
SO 305 - Rušené kanalizace
SO 306 - Rušené plynovody
SO 307 - Vodovodní přípojky
SO 308 - Kanalizační přípojky
SO 309 - Rekonstr vodovod. přípojek v ulici Ronkova
SO 310 - Přípojky odvodnění komunikací a ploch
SO 311 - Odvodnění příjezdu pro zásobování autobus. nádraží
SO 312 - Přípojka vody ZS
SO 313 - Kanalizační přípojka ZS
SO 314 - Přípojka plynovodu

SO 401 - Provizorní přeložka VN a TS 162
SO 402 - Provizorní přeložky V.O.
SO 403 - Provizorní přeložky NN
SO 404 - Definitivní V.O.
SO 405 - Definitivní přeložka VN
SO 406 - Definitivní přeložky NN
SO 407 - Přípojka VN 22 kV staveniště
SO 408 - Nová VOTS a definitivní přemístění TS 162
SO 409 - Úpravy sítě 1 kV
SO 410 - Přeložka NN (prolka)

SO 451 - Přípojka kabelu ČT
SO 452 - Přeložky a ochrany slaboproudých kabelů
SO 453 - Přípojka telefonní pro ZS (nebude prováděna)
SO 454 - Přípojka CETIM

SO 501 - Přípojka horkovodu - Pažská teplárenská

SO 601 - Sadové úpravy

* v situaci není vyznačeno

VYTYČOVACÍ BODY MODULOVÝCH OS OBJEKTU

BOD	SOUŘADNICE X	SOUŘADNICE Y
001	1 041 672,452	738 791,063
002	1 041 640,625	738 797,129
003	1 041 638,052	738 800,101
004	1 041 572,398	738 612,234
005	1 041 605,764	738 787,282

VYTYČOVACÍ BODY OBJEKTU

BOD	SOUŘADNICE X	SOUŘADNICE Y
101	1 041 633,807	738 613,891
102	1 041 574,254	738 605,301
103	1 041 570,423	738 631,865
104	1 041 558,167	738 649,315
105	1 041 588,246	738 675,485
106	1 041 589,597	738 675,228
107	1 041 610,156	738 783,086
108	1 041 652,018	738 792,143
109	1 041 670,603	738 788,600
110	1 041 670,616	738 767,546
111	1 041 643,559	738 625,599

POZNÁMKA:

- NĚKTERÁ TECHNOLOGICKÁ ZAŘÍZENÍ NA STŘEŠE, AKUSTICKÉ ZÁSTĚNY, INSTALAČNÍ ŠACHTY, ŠACHTY VÝTAHŮ MOHOU PŘESAHOVAT NAVRŽENOU ÚROVEŇ ATIKY.
- VYZNAČENÝ VNĚJŠÍ OBRYS STAVBY MOHOU LOKÁLNĚ PŘESAHOVAT STÍNÍCÍ PRVKY FASÁDNÍHO SYSTÉMU. VNĚJŠÍ OBRYS PODZEMNÍ ČÁSTI STAVBY PŘESAHUJE V NĚKTERÝCH ČÁSTECH VYZNAČENÝ VNĚJŠÍ OBRYS NADZEMNÍ ČÁSTI STAVBY.
- V SITUACI JE ZAKRESLENA PŘEDPOKLÁDANÁ LINIE DOSAHU PODZEMNÍCH KOTEV DOČASNÉHO ZAJIŠTĚNÍ STAVEBNÍ JÁMY.
- ZAŘÍZENÍ STAVENIŠTĚ A JEŘÁBY A SKLADOVÉ A MANIPULAČNÍ PLOCHY A OPLOCENÍ STAVBY JSOU UMÍSTĚNÉ DOČASNĚ PO DOBU STAVBY. VIZ SAMOSTATNÁ SITUACE ZOV. DETAILNÍ POV BUDE ZPRACOVÁNO ZHOTOVITELEM STAVBY.
- DETAILNÍ NÁVRH LANDSCAPE VČ. MOBILIÁŘE A SADOVÝCH ÚPRAV BUDE ZPRACOVÁN V DALŠÍ FÁZI PROJEKTOVÉ PŘÍPRAVY ZÁMĚRU.
- PŘED ZAHÁJENÍM VYTYČOVACÍCH PRACÍ MUSÍ BÝT PROVEDENA KONTROLA PŘESNOSTI, DOPLNĚNÍ A VYTVOŘENÍ ZÁVAZNÉ ZÁKLADNÍ VYTYČOVACÍ SÍTĚ STAVBY ODBORNĚ ZPŮSOBILOU OSOBOU.
- PŘESNOST VYTYČOVACÍCH PRACÍ MUSÍ BÝT V SOULADU S ČSN 73 0420-1 A ČSN 73 0420-2 ZEMĚMĚŘICKÉ ČINNOSTI JSOU OPRÁVNĚNY VYKONÁVAT POUZE ODBORNĚ ZPŮSOBILÉ OSOBY (ZÁKON 200/1994 SB.)

DRAFT
18.03.2020

S

±0,000 = 191,10 m n.m.
SOUŘ. SYSTÉM S-JTSK / GRID SYSTEM S-JTSK, VÝŠKOVÝ SYSTÉM BpV / VERTICAL SYSTEM BpV

SCHÉMA / SCHEME

No. REV	POPIS / DESCRIPTION	DATUM / DATE
R15		
R14		
R13		
R12		
R11		
R10		
R09		
R08		
R07		
R06		
R05		
R04		
R03		
R02		
R01	..	..

GENERÁLNÍ PROJEKTANT / HEAD DESIGNER
OBERMEYER HELIKA a.s.
BERANOVÝCH 65, P.O.BOX 4, 199 21 PRAHA 9, TEL.: +420 281 097 222, EMAIL: info@obermeyer.cz

OBJEDNATEL / CLIENT
AKVO PRAHA s.r.o., Vězeňská 116/5, Staré Město, 110 00 Praha, TEL.: +420, email:

PROJEKTANT / DESIGNER
OBERMEYER HELIKA a.s.
BERANOVÝCH 65, P.O.BOX 4, 199 21 PRAHA 9, TEL.: +420 281 097 222, EMAIL: info@obermeyer.cz

VYPRACOVAL / DRAWN BY: Petr Zeman
KONTROLOVAL / CHECKED BY: Ing. Jiří Houda
ZODP. PROJEKTANT / RESPONSIBLE: Ing. Jiří Houda
SCHVÁLIL / APPROVED BY: Ing. Josef Kříž

NÁZEV ZAKÁZKY / PROJECT NAME
DOSTAVBA MĚSTSKÉHO BLOKU
V LOKALITĚ AUTOBUSOVÉHO NÁDRAŽÍ PALMOVKA


STUPEŇ PD / PROJECT STAGE	MĚŘÍTKO / SCALE	DATUM VYDÁNÍ / DATE OF ISSUE	POČET A4 / NUMBER OF A4
DOKUMENTACE PRO ÚZEMNÍ ŘÍZENÍ	1:400	12 / 2019	15x A4

NÁZEV OBJEKTU SO/IO / OBJECT NAME: ..
NÁZEV PROFESNÍHO DÍLU / PROFESSION PART: C.3
NÁZEV DOKUMENTU / DOCUMENT NAME: KOORDINAČNÍ SITUACE


NÁZEV SOUBORU / FILE NAME — KOPIE / COPY

ČÍSLO PROJEKTU PROJECT NUMBER	STUPEŇ PD PROJECT STAGE	OBCHODNÍ SOUBOR BUSINESS PART	ČÁST PART	SO / IO OBJECT NAME	PROFESNÍ DÍL PROF. PART	DILATACE DILATATION	ČÍSLO DOKUMENTU DOCUMENT NUMBER	REVIZE REVISION
1110796	DUR	..	..	..	C.3	..	..	00


ŘEZ ÚZEMÍM D-D M 1:300

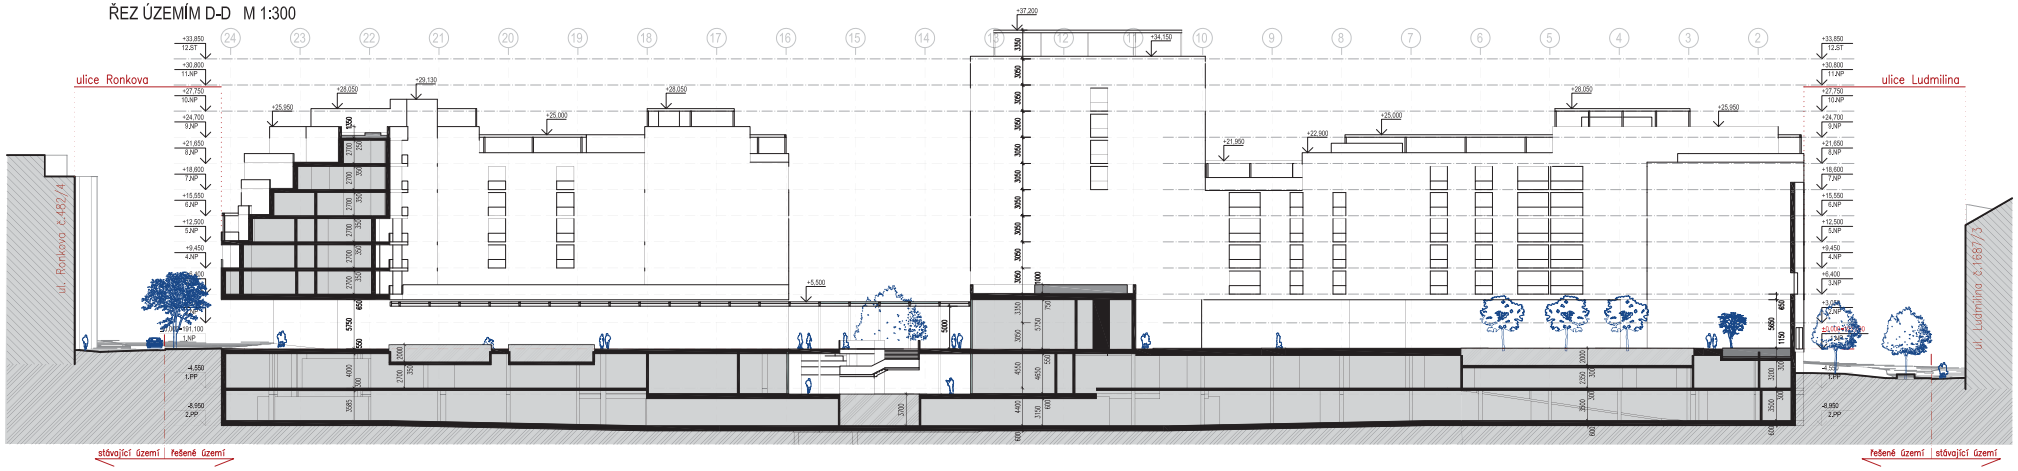

ŘEZ ÚZEMÍM A-A M 1:300

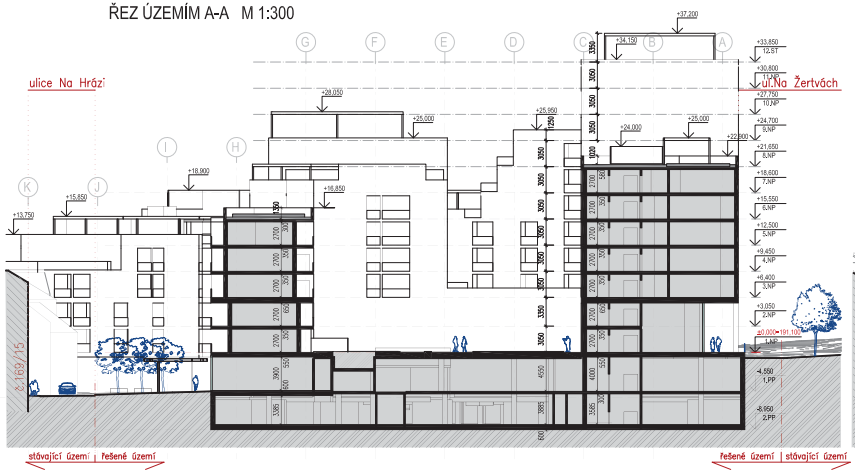


ŘEZ ÚZEMÍM C-C M 1:300

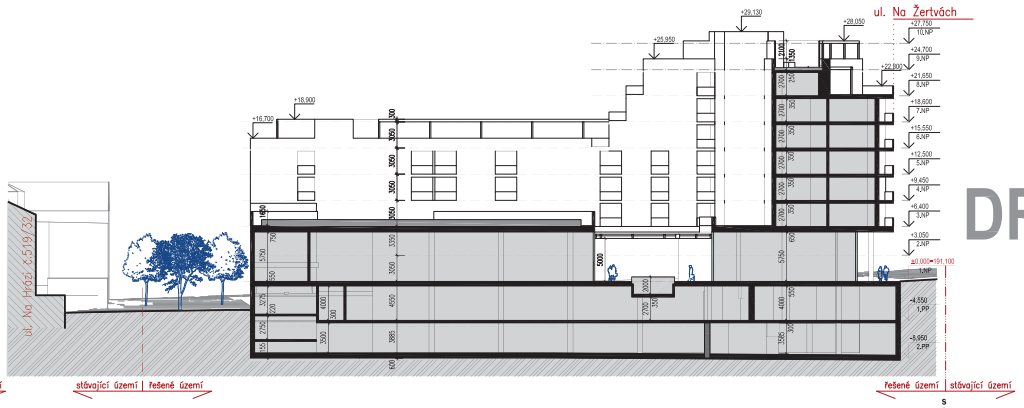

DRAFT 30.3.2020

ŘEZ ÚZEMÍM B-B M 1:300

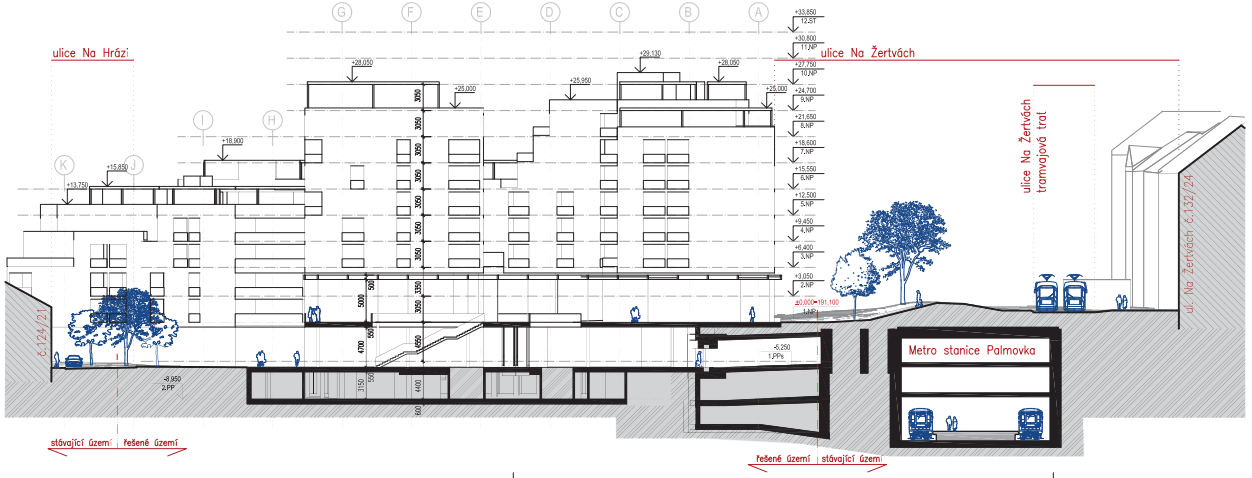

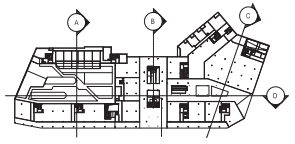


SCHÉMA ŘEZŮ

±0.000 = 191,100 m n.m.
SOUŘ. SYSTÉM S-JTSK / GRID SYSTEM S-JTSK,
VÝŠKOVÝ SYSTÉM BpV / VERTICAL SYSTEM BpV

SCHÉMA / KEY PLAN

No. REV	POPIS / DESCRIPTION	DATUM / DATE

GENERÁLNÍ PROJEKTANT / HEAD DESIGNER
OBERMEYER HELIKA a.s.
BERANOVÝCH 65
P.O.BOX 4, 199 21 PRAHA 9
TEL.: +420 281 097 222
EMAIL: info@obermeyer.cz

OBJEDNATEL / CLIENT
Akvo Praha s.r.o.
VĚZEŇSKÁ 116/5
110 00 PRAHA 1

PROJEKTANT / DESIGNER
OBERMEYER HELIKA a.s.
BERANOVÝCH 65
P.O.BOX 4, 199 21 PRAHA 9
TEL.: +420 281 097 222
EMAIL: info@obermeyer.cz

VYPRACOVAL / DRAWN BY: Ing. arch. Peter Kóňa / kolektiv
KONTROLOVAL / CHECKED BY: Ing. Josef Kříž
ODP. PROJEKTANT / RESPONSIBLE: Ing. Jiří Houda
SCHVÁLIL / APPROVED BY: Ing. Jiří Houda

NÁZEV ZAKÁZKY / PROJECT NAME
Dostavba městského bloku v lokalitě autobusového nádraží Palmovka

STUPEŇ PD / PROJECT STAGE	MĚŘÍTKO / SCALE	DATUM VYDÁNÍ / DATE OF ISSUE	POČET A4 / NUMBER OF A4
DOKUMENTACE PRO ÚZEMNÍ ROZHODNUTÍ	1:300	02/2020	8 x A4

NÁZEV OBJEKTU SO/IO / DESIGN PART
S.O.101 - Hlavní budova

NÁZEV PROFESNÍHO DÍLU / DESIGN SECTION
ARS - Architektonicko stavební řešení

NÁZEV DOKUMENTU / DOCUMENT TITLE
ŘEZY ÚZEMÍM

NÁZEV SOUBORU / FILE NAME
1110796 _ DUR _ _ D _ 101 _ 100 _ _ 3601 _ 00

ČÍSLO PROJEKTU PROJECT NO.	STUPEŇ PD STAGE	OBCHODNÍ SOUBOR PACKAGE	ČÁST CODE	SO / IO PART	PROFESNÍ OD. SECTION	DILATACE DILATATION	ČÍSLO DOKUMENTU DOCUMENT NO.	REVIZE REV.

KOPIE / COPY

HPP s KPPp_pozemky v majetku investora

Výpočty při stávajícím ÚP

Hranice záměru popis: Pozemky v majetku invetora + pozemky v komunikacích Poznámka: Zohledněny funkční plochy na kterých jsou umístěny nové budovy			
Funkční plocha	Výměra Funkčni plochy (m2)	Koeficient podlažních ploch KPP dle ÚP 2018	Max.kapacita funkcni plochy / Max HPP. (m2)
OV-F + /DH/	7 744,1	1,8	13 939,4
SV-J	4 011,2	2,6	10 429,1
SV-I + /DH/	3 700,2	2,6	9 620,5
Maximální hrubá podlažní plocha:		**max.HPP**	**33 989,0**

NÁVRH


Výpočty při stávajícím ÚP

Hranice záměru popis: Pozemky v majetku invetora Poznámka: Zohledněny funkční plochy na kterých jsou umístěny nové budovy				
Funkční plocha	Max.kapacita funkcni plochy / Max HPP. (m2)	Návrh HPP (m2)	Rozdíl Δ (m2)	
OV-F + /DH/	13 939,4	13 885,0	-54,4	
SV-J	10 429,1	10 392,9	-36,2	
SV-I + /DH/	9 620,5	9 618,1	-2,4	
Navrhovaná hrubá podlažní plocha:		**33896,0**	**-93,0**	**-0,3%**


POHLED SEVERNÍ




POHLED JIŽNÍ

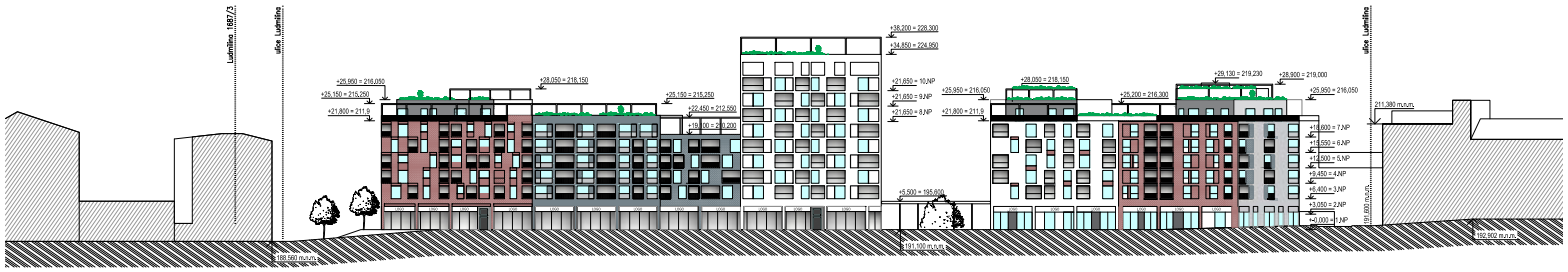

POHLED VÝCHODNÍ

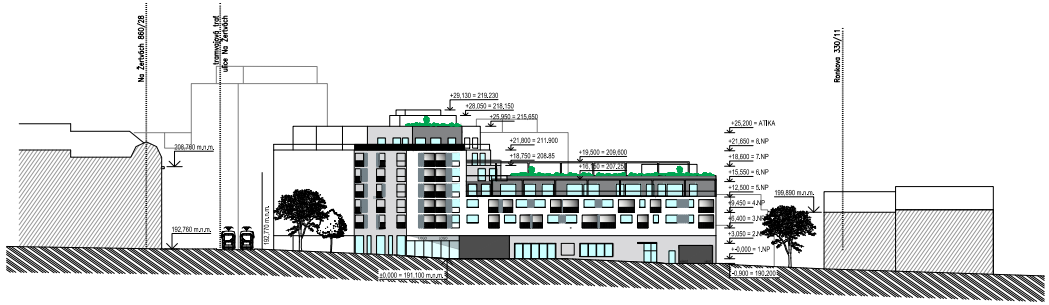

POHLED ZÁPADNÍ

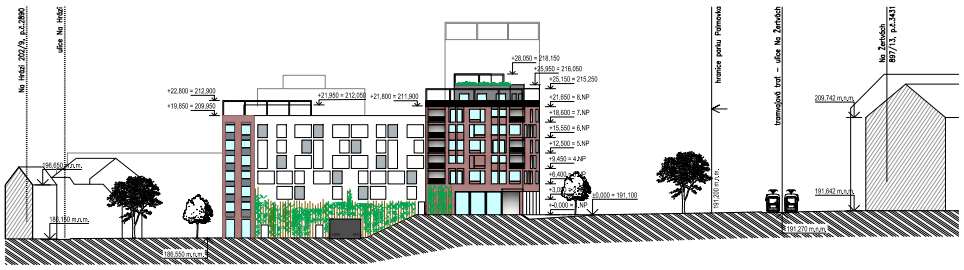

DRAFT 24.3.2020

±0,000 = 191,100 m n.m.
SOUŘ. SYSTÉM S-JTSK / GRID SYSTEM S-JTSK,
VÝŠKOVÝ SYSTÉM BpV / VERTICAL SYSTEM BpV

SCHÉMA / KEY PLAN

No. REV	POPIS / DESCRIPTION	DATUM / DATE

GENERÁLNÍ PROJEKTANT / HEAD DESIGNER

OBERMEYER HELIKA a.s.
BERANOVÝCH 65
P.O.BOX 4, 199 21 PRAHA 9
TEL.: +420 281 097 222
EMAIL: info@obermeyer.cz

OBJEDNATEL / CLIENT

Akvo Praha s.r.o.
VĚŽEŇSKÁ 116/5
110 00 PRAHA 1

PROJEKTANT / DESIGNER

OBERMEYER HELIKA a.s.
BERANOVÝCH 65
P.O.BOX 4, 199 21 PRAHA 9
TEL.: +420 281 097 222
EMAIL: info@obermeyer.cz

VYPRACOVAL / DRAWN BY	KONTROLOVAL / CHECKED BY
Ing. arch. Přemysl Kotoul, Ing. arch. Jana Pražáková	Ing. Josef Kříž
ODP. PROJEKTANT / RESPONSIBLE	SCHVÁLIL / APPROVED BY
Ing. Jiří Houda	Ing. Jiří Houda

NÁZEV ZAKÁZKY / PROJECT NAME
Dostavba městského bloku v lokalitě autobusového nádraží Palmovka

STUPEŇ PD / PROJECT STAGE	MĚŘÍTKO / SCALE	DATUM VYDÁNÍ / DATE OF ISSUE	POČET A4 / NUMBER OF A4
DOKUMENTACE PRO ÚZEMNÍ ROZHODNUTÍ	1:500	02/2020	10 x A4

NÁZEV OBJEKTU SO/IO / DESIGN PART
S.O.101 - Hlavní budova

NÁZEV PROFESNÍHO DÍLU / DESIGN SECTION
ARS - Architektonicko stavební řešení

NÁZEV DOKUMENTU / DOCUMENT TITLE
POHLEDY

NÁZEV SOUBORU / FILE NAME
1110796 _ DUR _ _ D _ 101 _ 100 _ _ 3501 _ 00


ČÍSLO PROJEKTU PROJECT NO.	STUPEŇ PD STAGE	OBCHODNÍ SOUBOR PACKAGE	ČÁST CODE	SO / IO PART	PROFESNÍ DÍL SECTION	DILATACE DILATATION	ČÍSLO DOKUMENTU DOCUMENT NO.	REVIZE REV.

KOPIE / COPY

FUNKČNÍ SCHÉMA - PŮDORYS 2.PP - M 1:500

TYP PROSTORU

Chodba	Sklepy	Sklad	SHZ nádrž
Chodba-	Kočárky/Kola	Nádrž dešťové vody	SHZ strojovna
Schodiště	Úklid	Čerpání + OLK	Technologie HUP
Výtah	NJ - Lapol gastro	Rozvodna ELO	Předávací stanice
Komora	Parking	Rozvodna SLP	Výměníková stanice

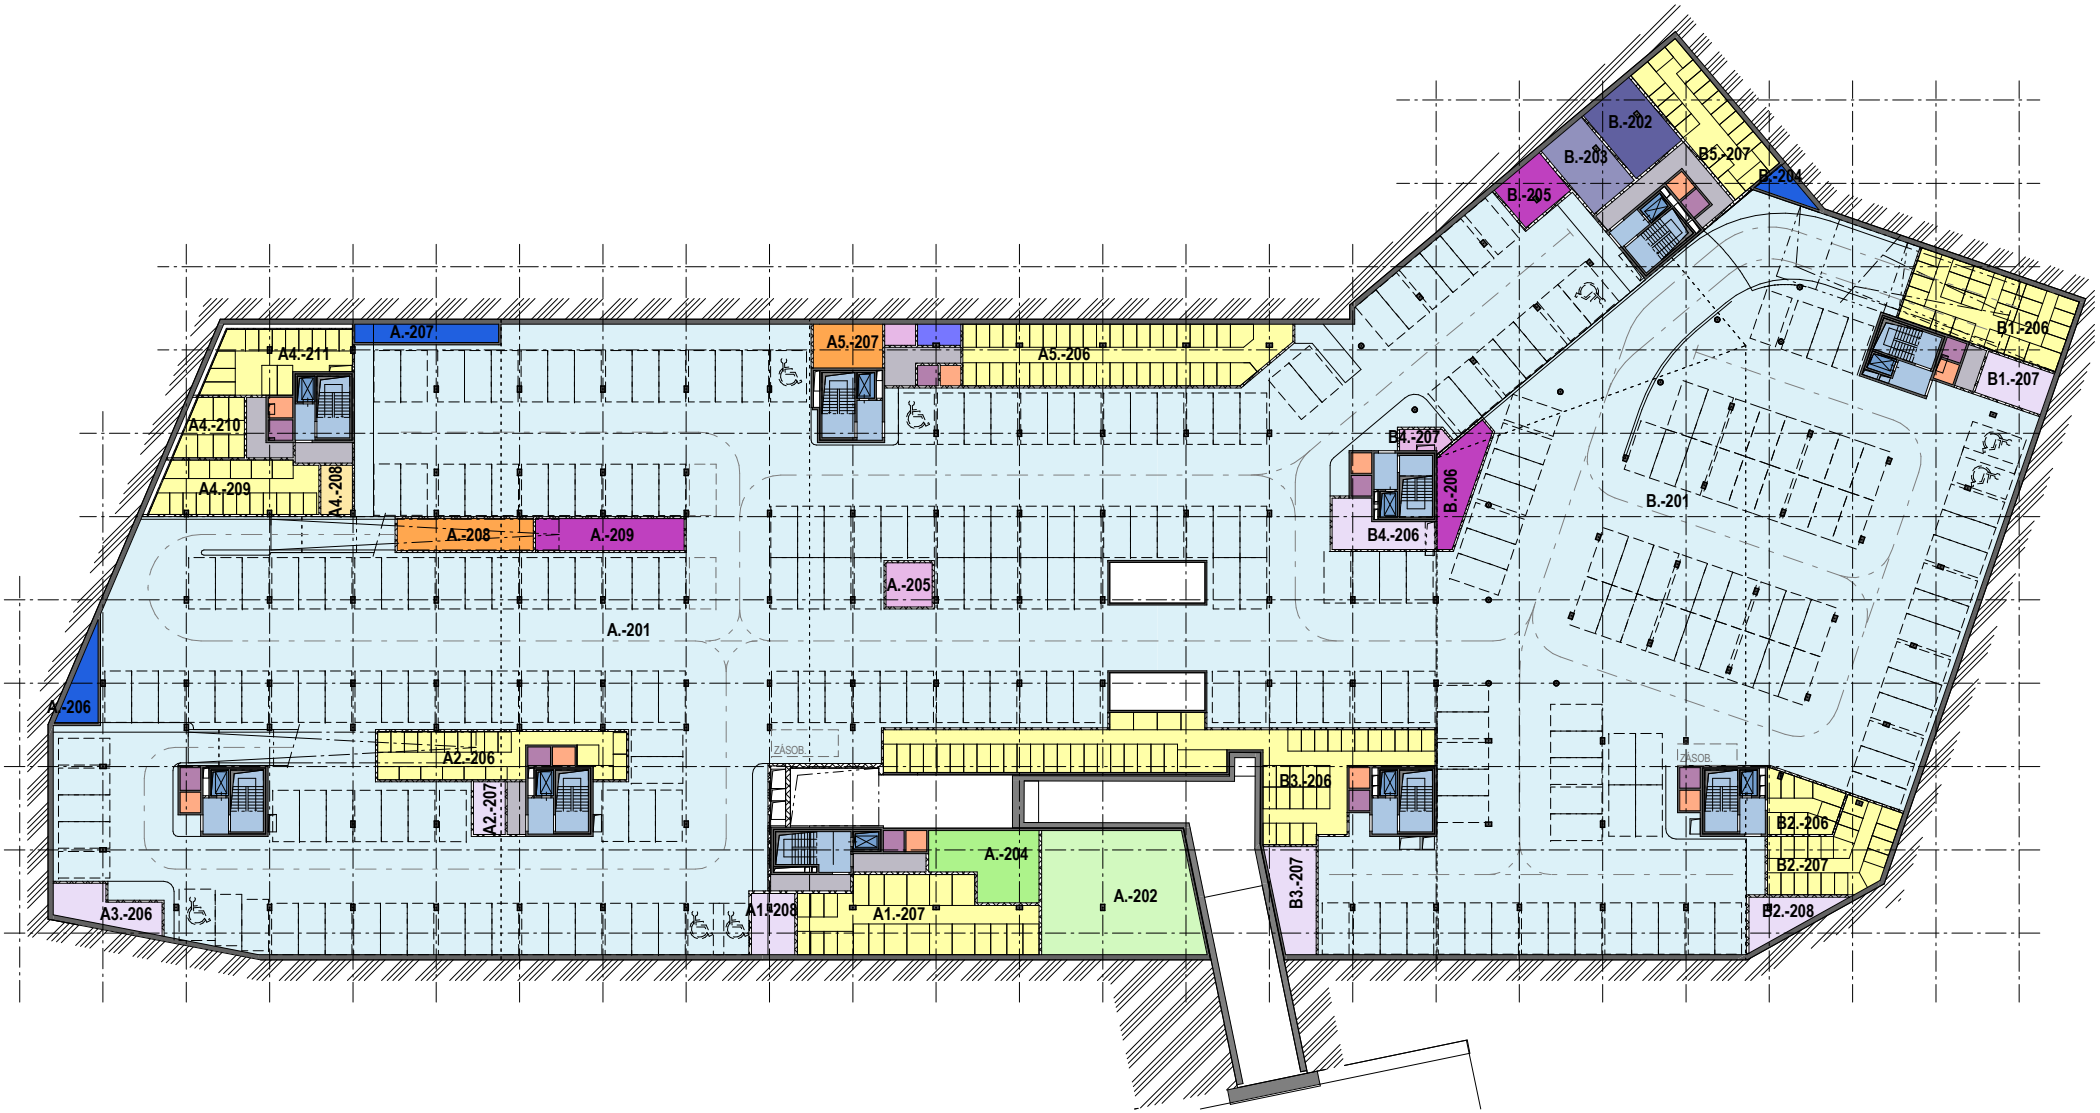

OBERMEYER HELIKA a.s.

PALMOVKA ONE - HLAVNÍ BUDOVA			3801
Půdorys 2.PP	1:500	02/2020	

TYP PROSTORU

FUNKČNÍ SCHÉMA - PŮDORYS 1.PP - M 1:500

- Chodba
- Chodba - zásobovací
- Chodba-
- Schodiště
- Výtah
- Sklepy
- Kočárky/Kola
- Úklid
- NJ - Retail
- NJ - Retail sklad
- NJ - Lapol supermarket
- Parking
- Zásobovací dvůr
- Veřejné toalety
- Energocentrum
- Energocentrum DA
- Energocentrum NN
- Energocentrum NN Požární
- Energocentrum TS-PRE
- Energocentrum VOTS VN
- Sklad
- Sklad / Odpady
- Sklad TDO
- Sklad / Odpad tříděný
- DPP-sklad
- Přípojka vody
- Strojovna pro zálivku
- Rozvodna EL
- Strojovna chlazení
- Strojovna ÚT
- Strojovna VZT




OBERMEYER HELIKA a.s.

PALMOVKA ONE - HLAVNÍ BUDOVA			3802
Půdorys 1.PP	1:500	02/2020	

FUNKČNÍ SCHÉMA - PŮDORYS 1.NP - M 1:500

TYP PROSTORU

1 kk	4 kk	Chodba-	Kočárky/Kola	NJ - Fast food	Vjezd Parking	DPP-toalety
2 kk	Chodba	Schodiště	Úklid	NJ - Retail	Velín + Zázemí	Technologie
3 kk	Chodba - zásobovací	Výtah	NJ - Supermarket	NJ - Retail sklad	Sklad / Odpady	

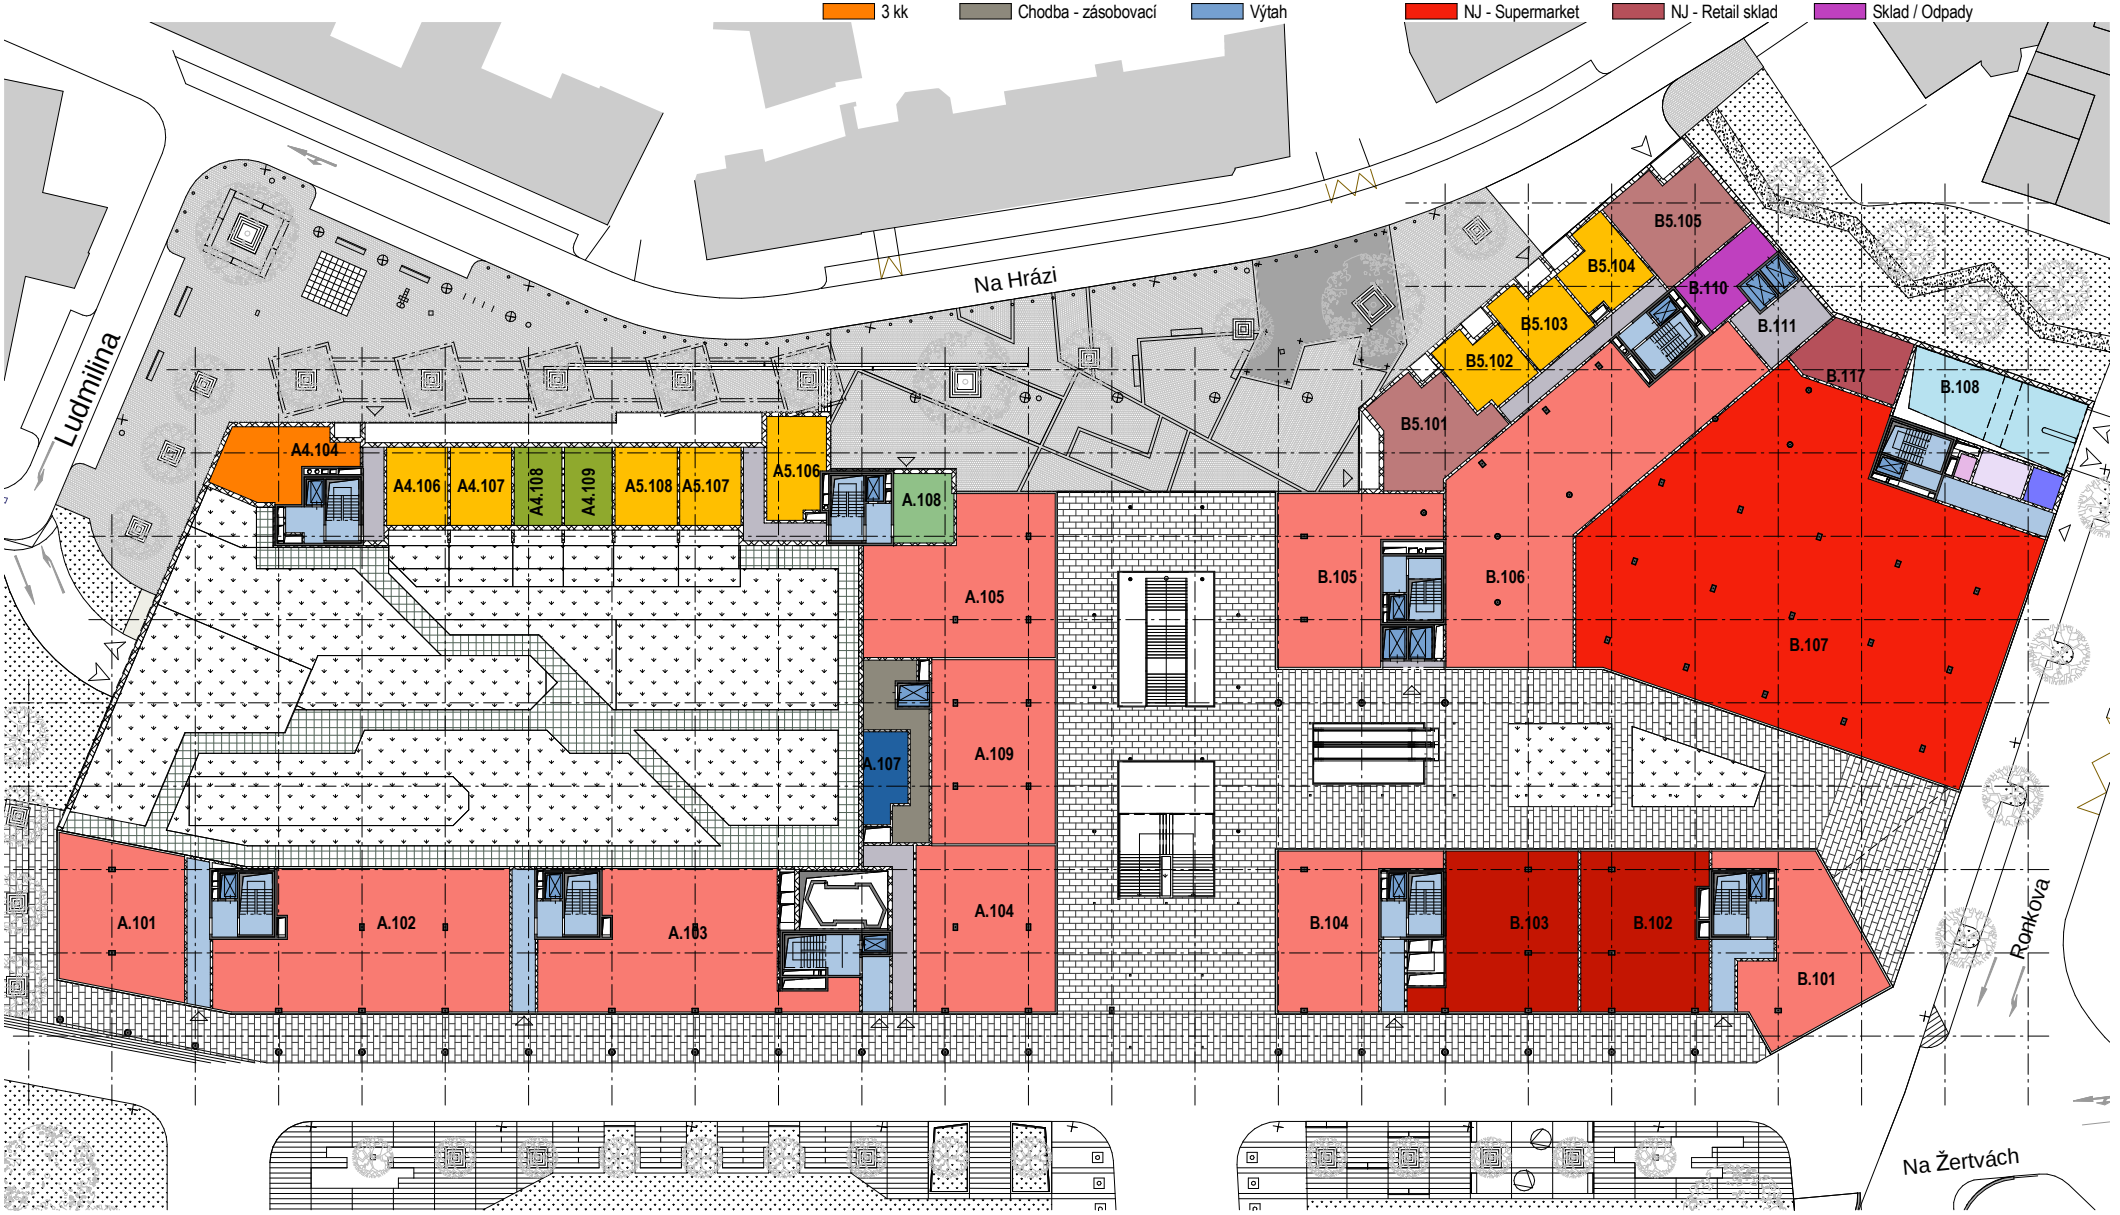


OBERMEYER HELIKA a.s.

PALMOVKA ONE - HLAVNÍ BUDOVA			3803
Půdorys 1.NP	1:500	02/2020	

FUNKČNÍ SCHÉMA - PŮDORYS 2.NP - M 1:500

TYP PROSTORU

- 1 kk
- 2 kk
- 3 kk
- 4 kk
- Chodba
- Chodba - zásobovací
- Chodba- Schodiště
- Výtah
- Kočárky/Kola
- Úklid
- NJ - Supermarket
- NJ - Fast food
- NJ - Retail
- NJ - Retail sklad
- Vjezd Parking
- Kancelář
- DPP-toalety

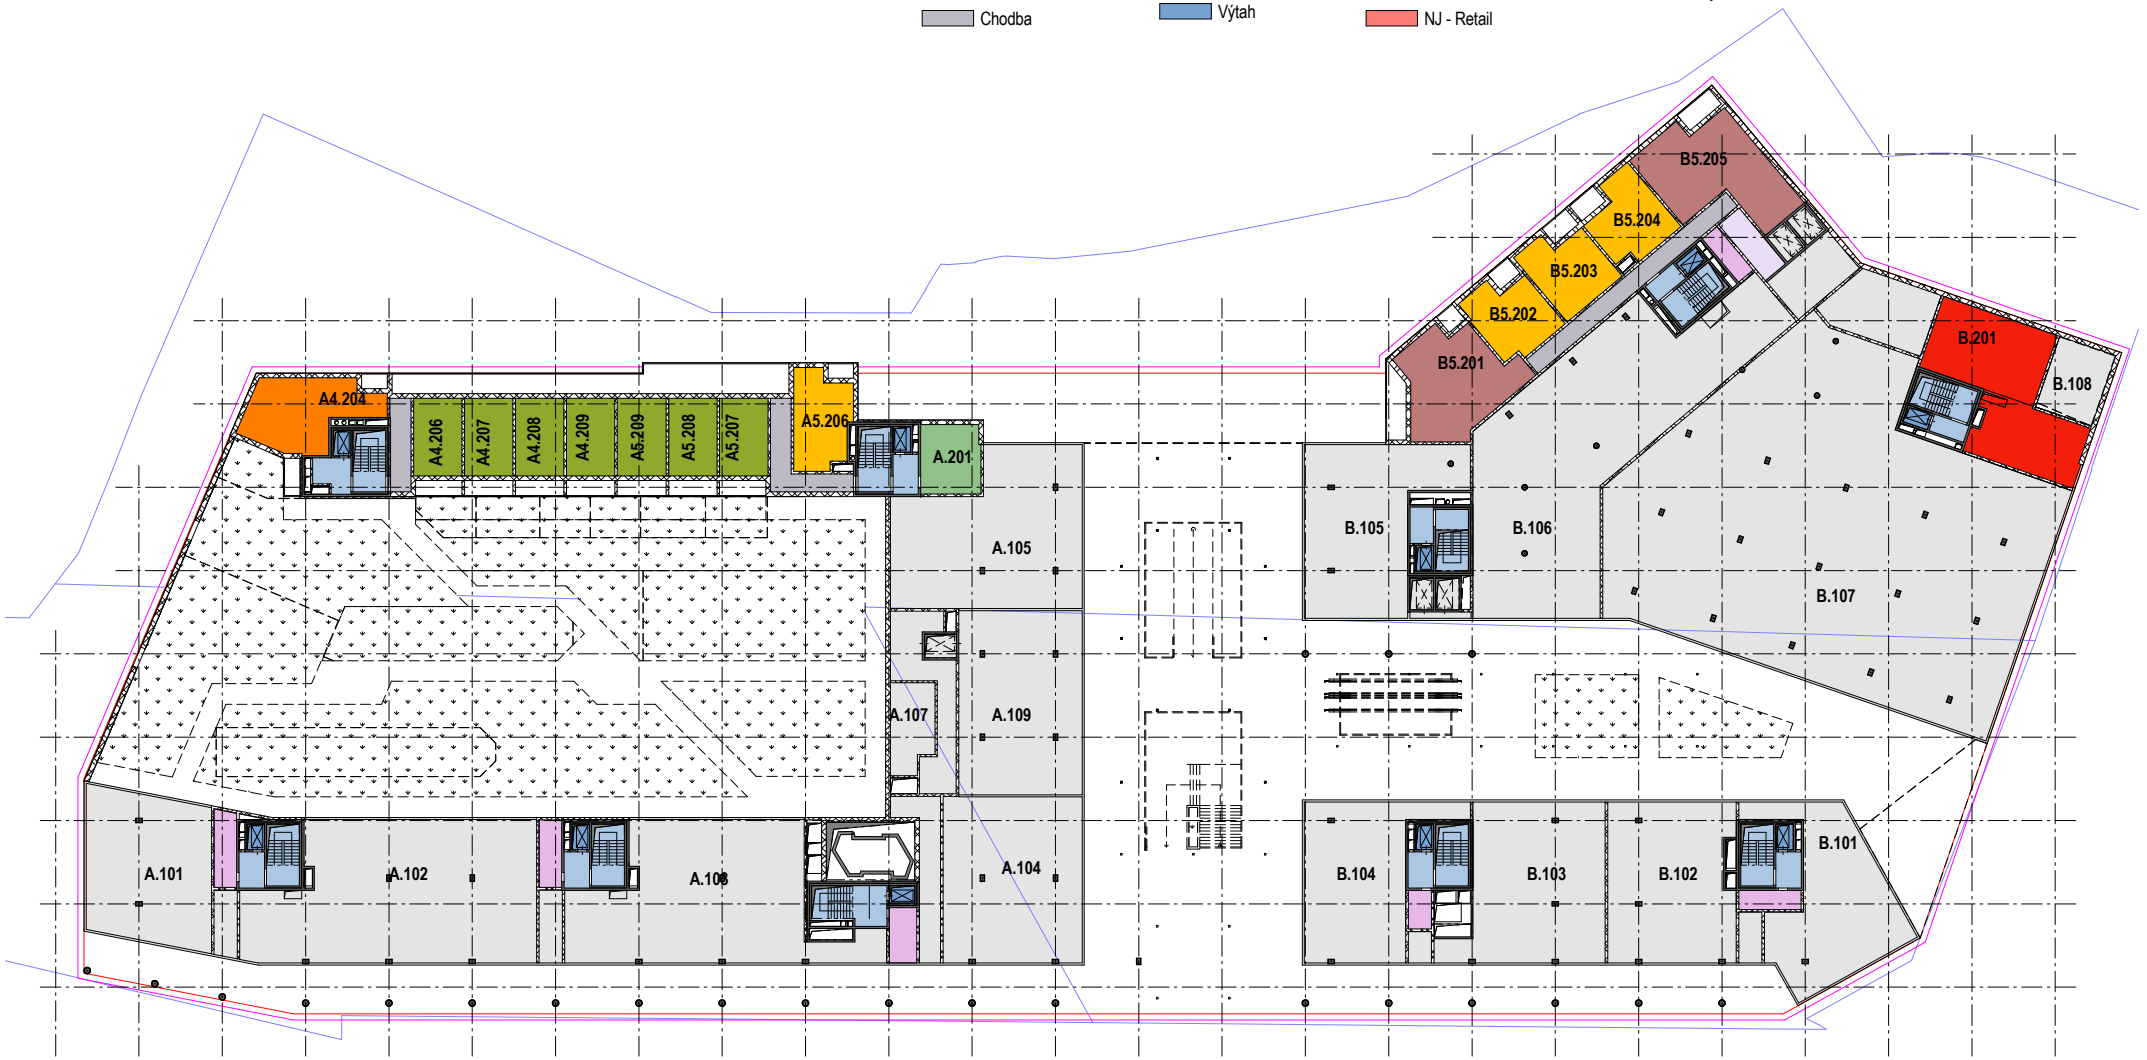

OBERMEYER HELIKA a.s.

PALMOVKA ONE - HLAVNÍ BUDOVA			3804
Půdorys 2.NP	1:500	02/2020	

FUNKČNÍ SCHÉMA - PŮDORYS 3.NP - M 1:500

TYP PROSTORU

- 1 kk
- 2 kk
- 3 kk
- Chodba
- Chodba-
- Schodiště
- Výtah
- Kočárky/Kola




OBERMEYER HELIKA a.s.

PALMOVKA ONE - HLAVNÍ BUDOVA			3805
Půdorys 3.NP	1:500	02/2020	

FUNKČNÍ SCHÉMA - PŮDORYS 4.NP - M 1:500

TYP PROSTORU

- 1 kk
- 2 kk
- 3 kk
- Chodba
- Chodba-
- Schodiště
- Výtah
- Kočárky/Kola

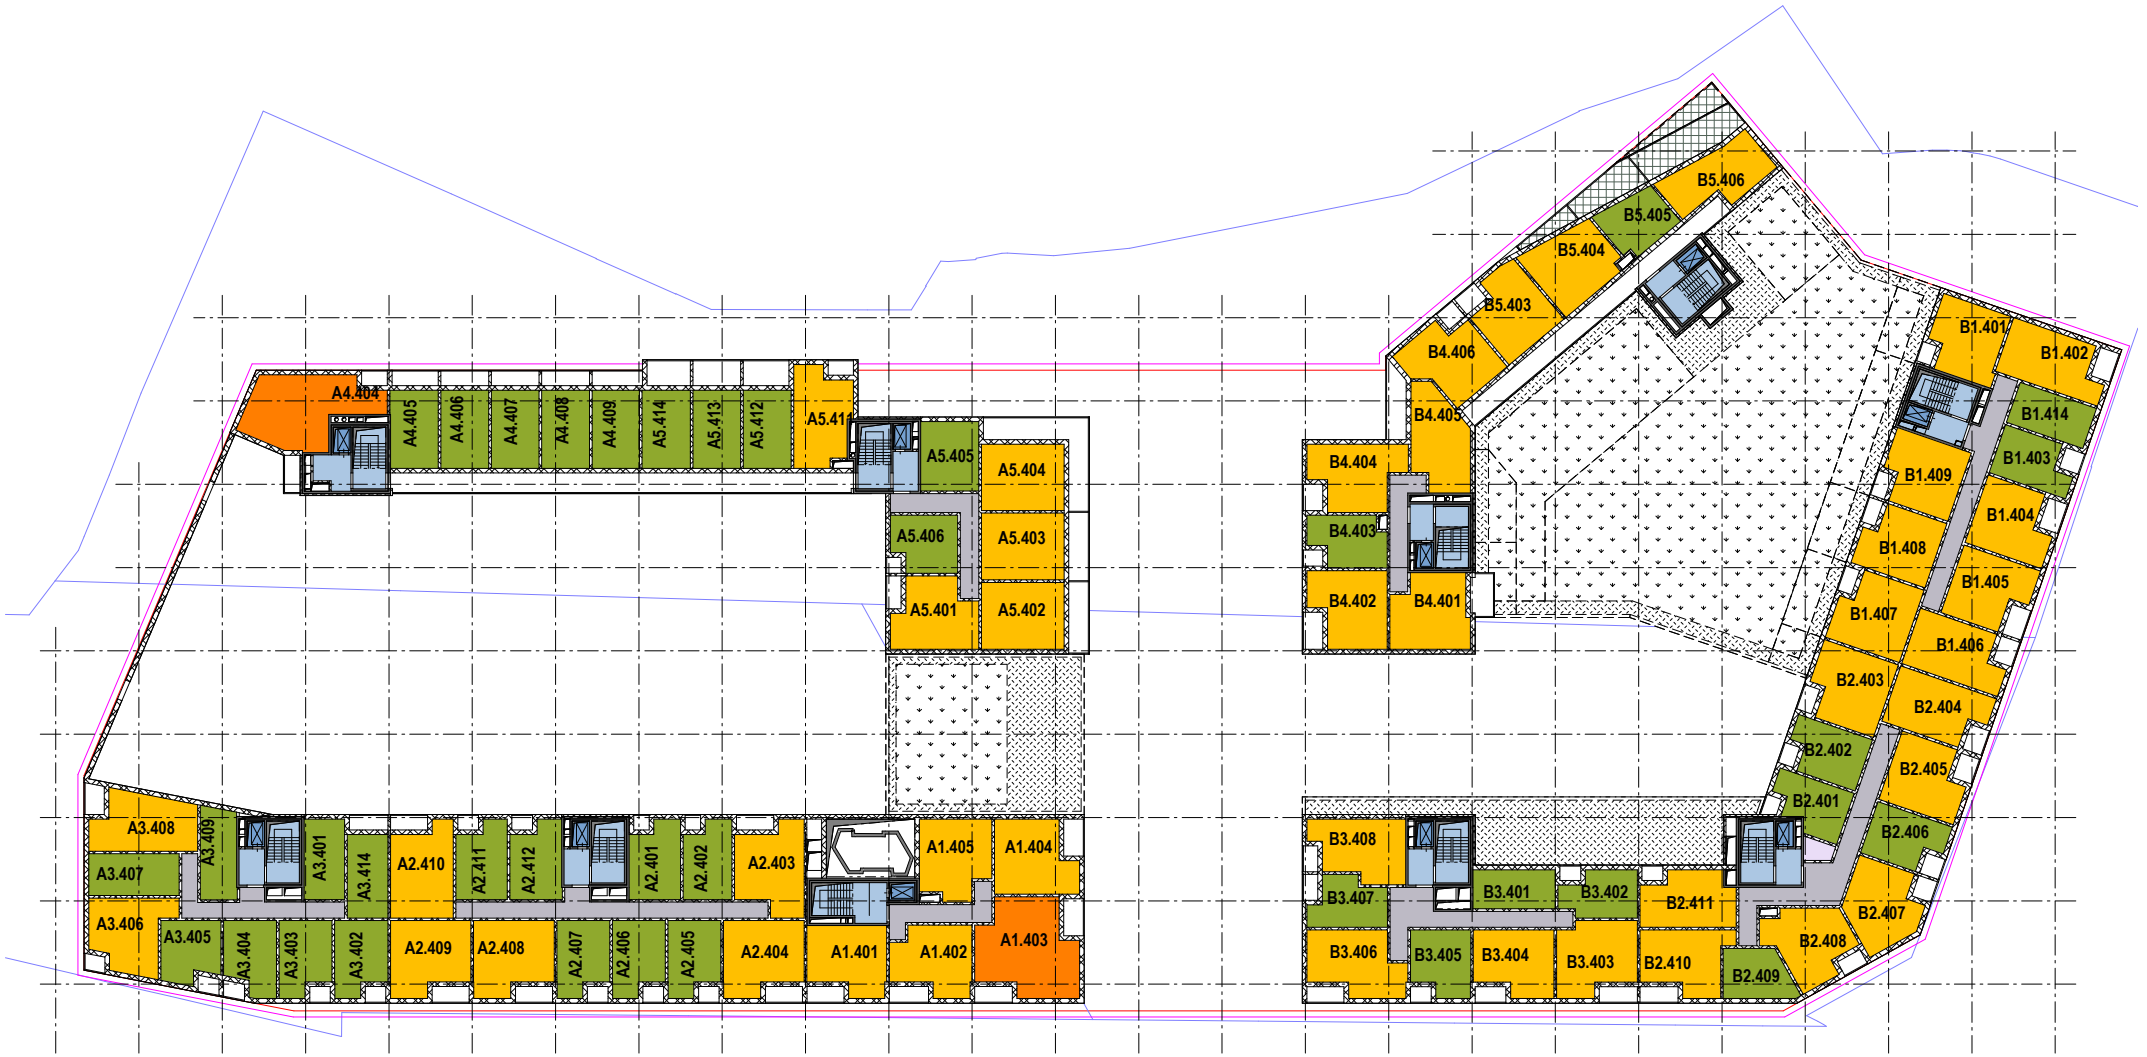


OBERMEYER HELIKA a.s.

PALMOVKA ONE - HLAVNÍ BUDOVA			3806
Půdorys 4.NP	1:500	02/2020	

FUNKČNÍ SCHÉMA - PŮDORYS 5.NP - M 1:500

TYP PROSTORU

- 1 kk
- 2 kk
- 3 kk
- 4 kk
- Chodba
- Chodba-
- Schodiště
- Výtah
- Kočárky/Kola

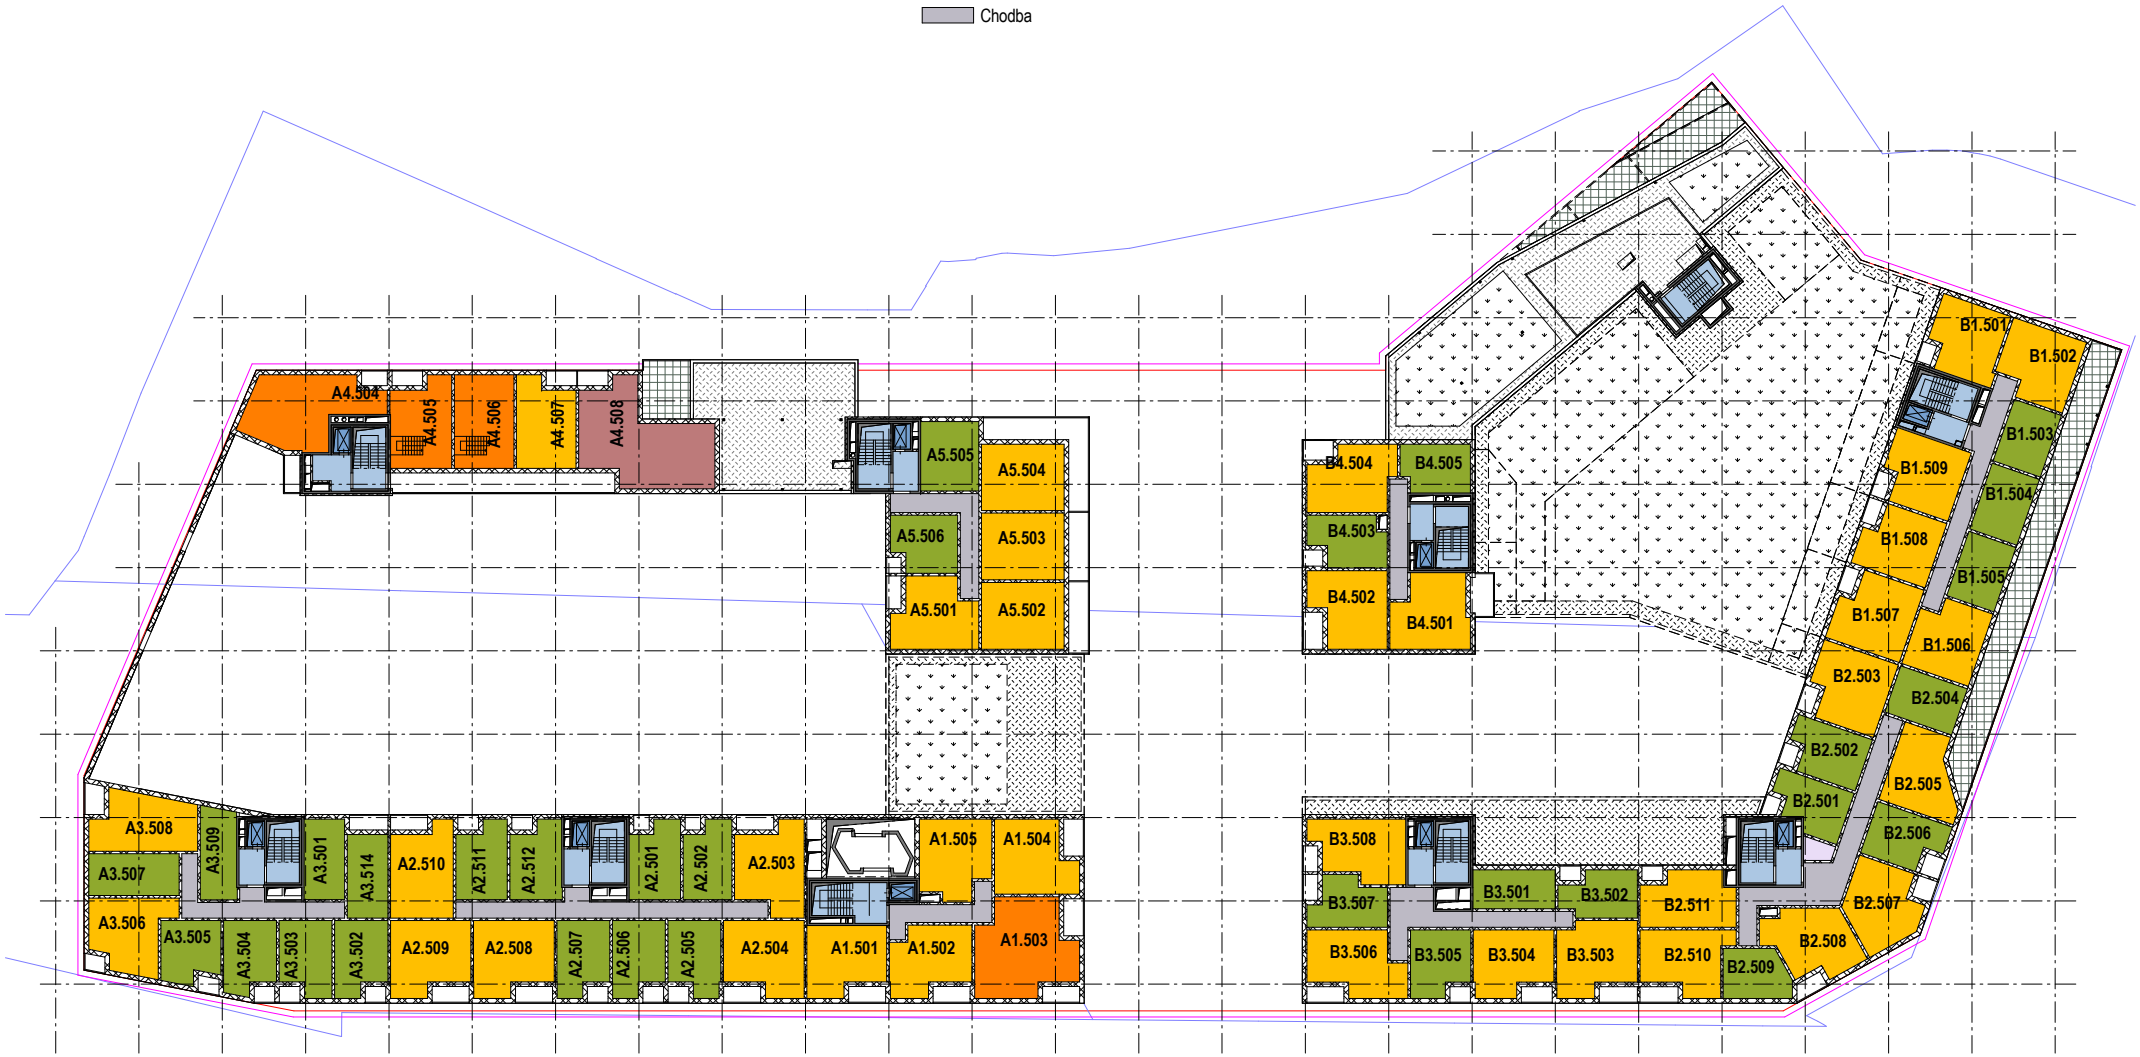


OBERMEYER HELIKA a.s.

PALMOVKA ONE - HLAVNÍ BUDOVA			3807
Půdorys 5.NP	1:500	02/2020	

FUNKČNÍ SCHÉMA - PŮDORYS 6.NP - M 1:500

TYP PROSTORU

- 1 kk
- 2 kk
- 3 kk
- Chodba
- Chodba-
- Schodiště
- Výtah
- Kočárky/Kola

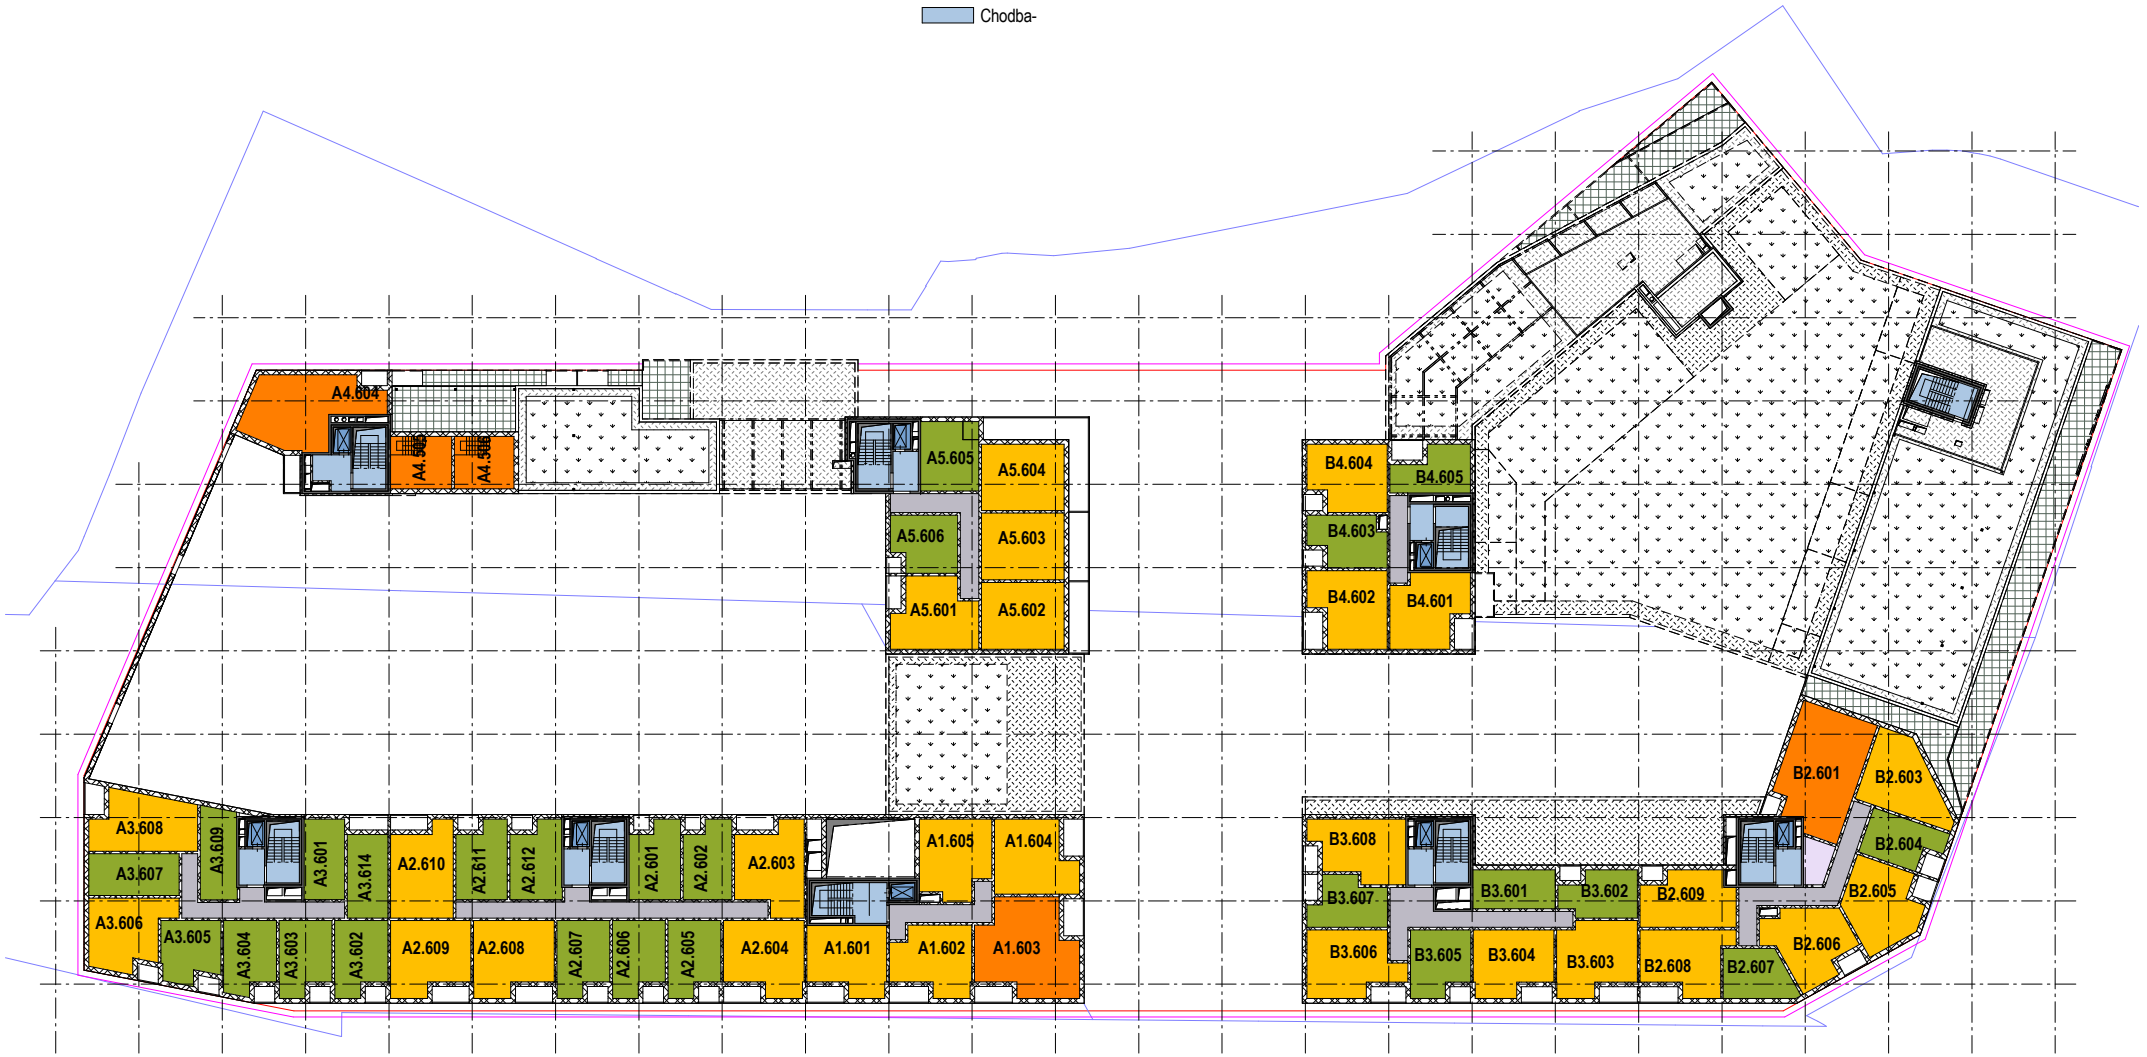


OBERMEYER HELIKA a.s.

PALMOVKA ONE - HLAVNÍ BUDOVA			3808
Půdorys 6.NP	1:500	02/2020	

FUNKČNÍ SCHÉMA - PŮDORYS 7.NP - M 1:500

TYP PROSTORU

- 1 kk
- 2 kk
- 3 kk
- Chodba
- Chodba-
- Schodiště
- Výtah
- Kočárky/Kola

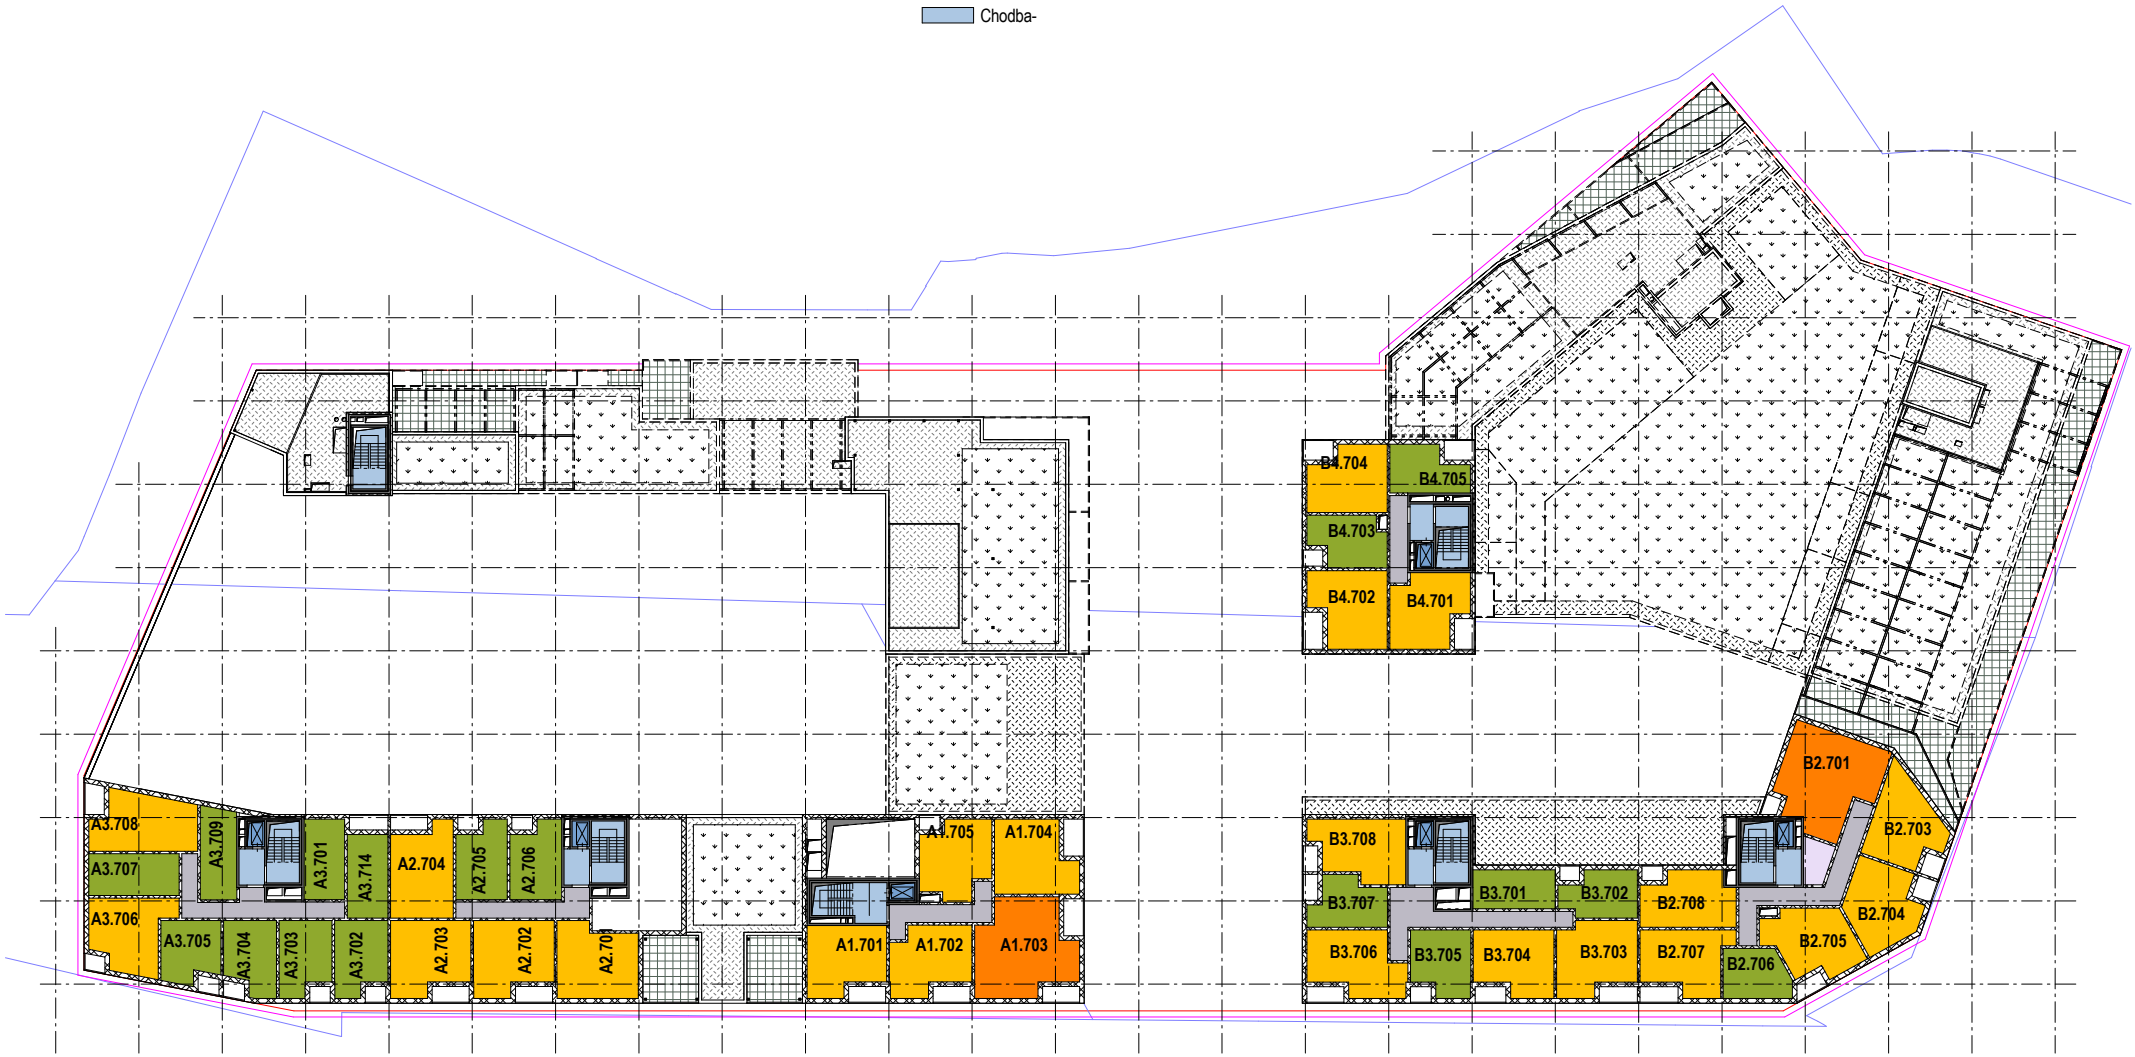


OBERMEYER HELIKA a.s.

PALMOVKA ONE - HLAVNÍ BUDOVA			3809
Půdorys 7.NP	1:500	02/2020	

FUNKČNÍ SCHÉMA - PŮDORYS 8.NP - M 1:500

TYP PROSTORU

- 1 kk
- 2 kk
- 3 kk
- 4 kk
- Chodba
- Chodba-
- Schodiště
- Výtah

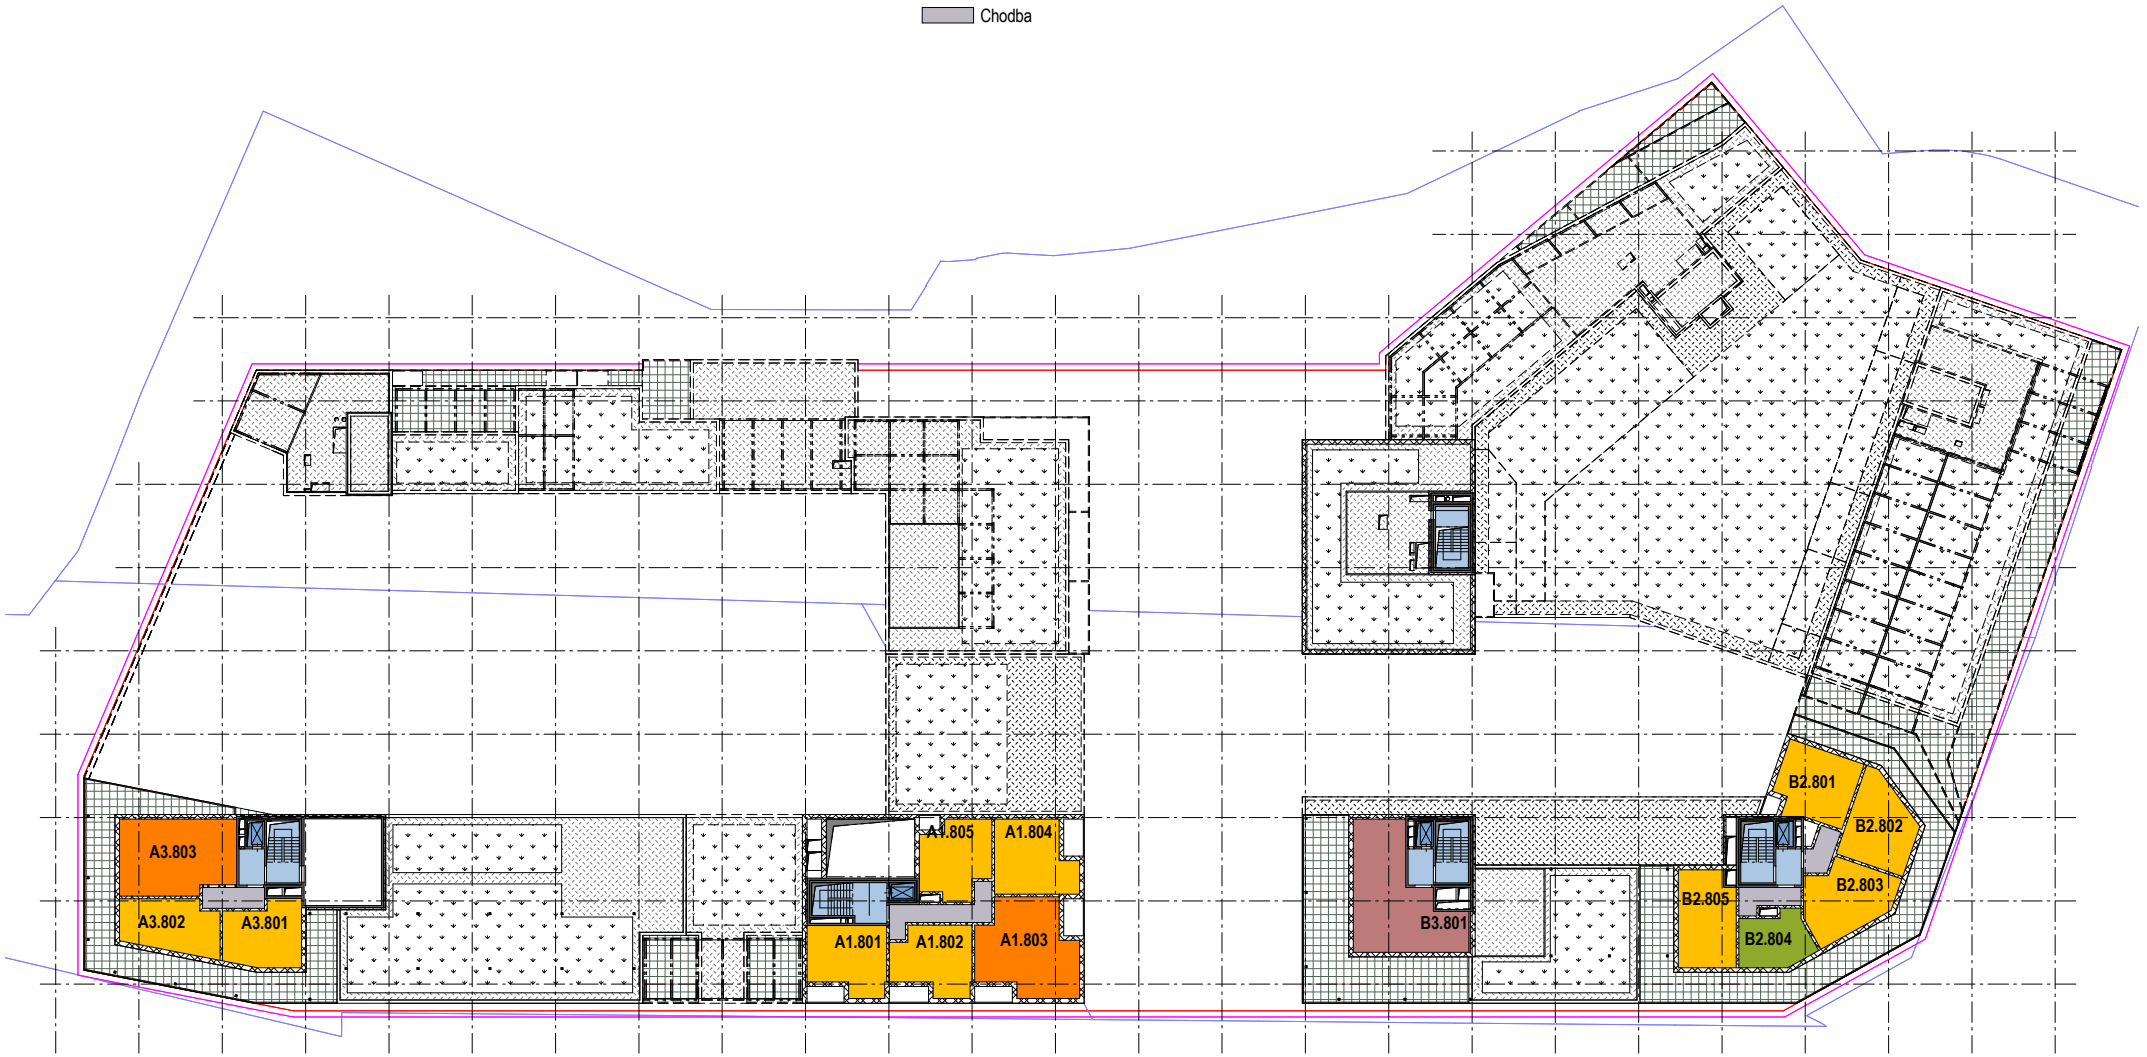


OBERMEYER HELIKA a.s.

PALMOVKA ONE - HLAVNÍ BUDOVA			3810
Půdorys 8.NP	1:500	02/2020	

FUNKČNÍ SCHÉMA - PŮDORYS 9.NP - M 1:500

TYP PROSTORU

- 2 kk
- 3 kk
- Chodba
- Schodiště
- Výtah

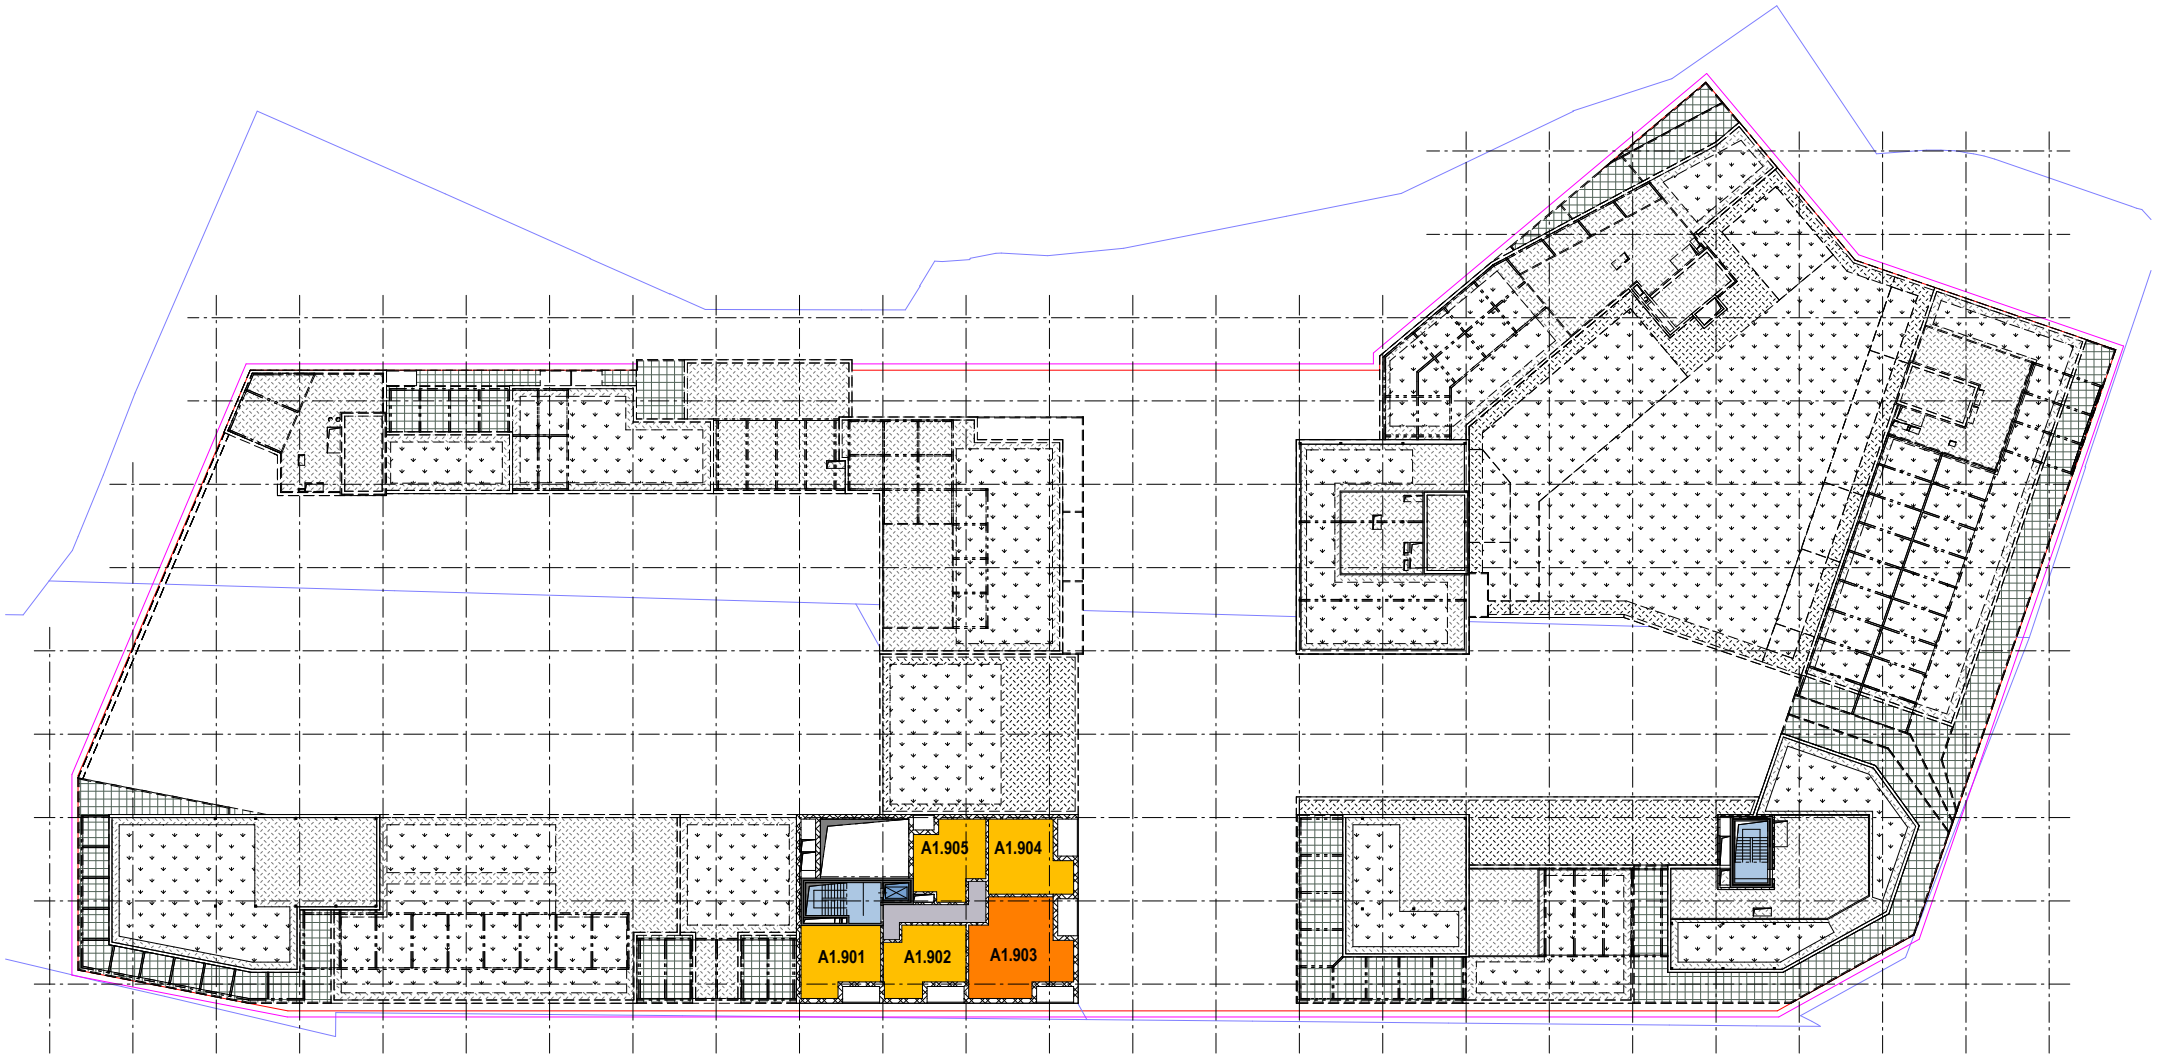


OBERMEYER HELIKA a.s.

PALMOVKA ONE - HLAVNÍ BUDOVA			3811
Půdorys 9.NP	1:500	02/2020	

FUNKČNÍ SCHÉMA - PŮDORYS 10.NP - M 1:500

TYP PROSTORU

- 2 kk
- 3 kk
- Chodba
- Schodiště
- Výtah

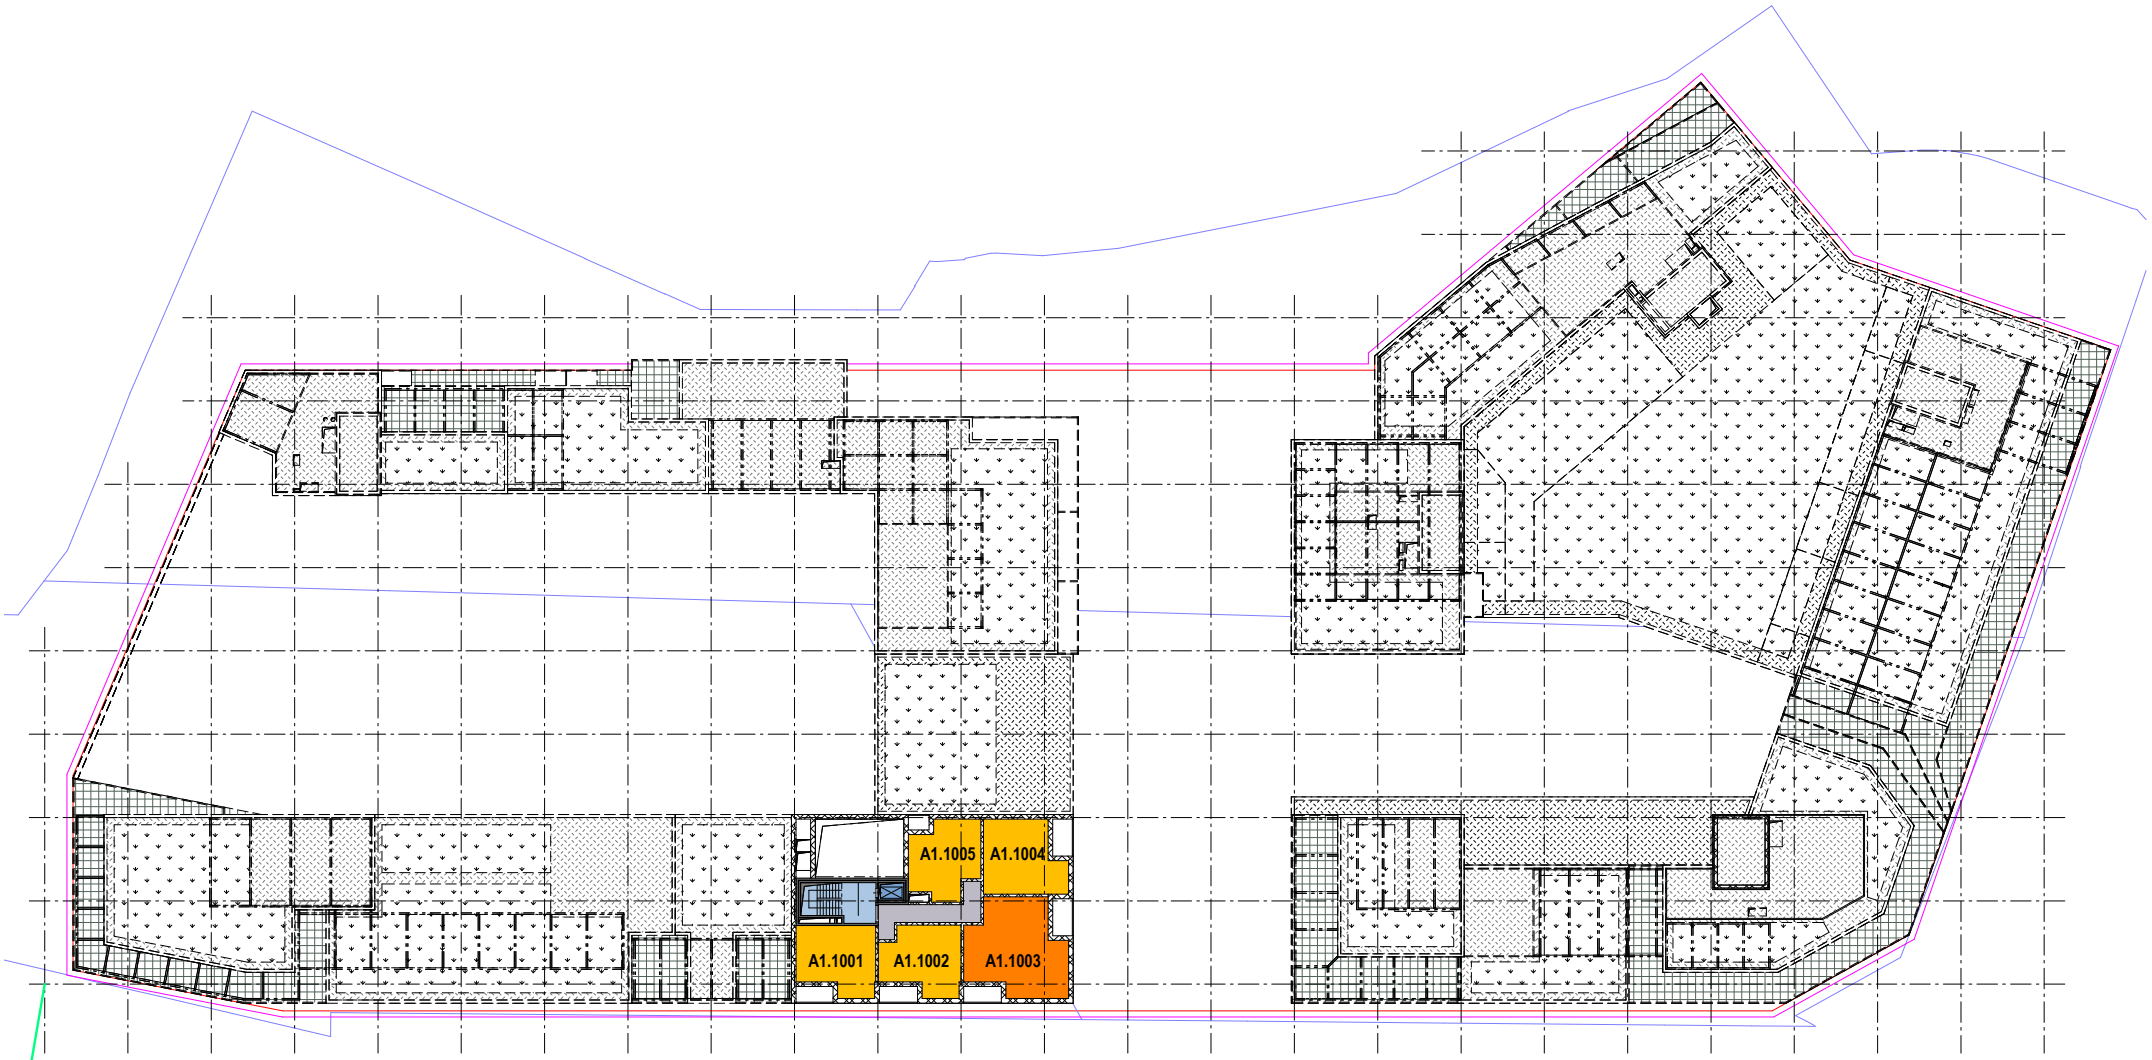


OBERMEYER HELIKA a.s.

PALMOVKA ONE - HLAVNÍ BUDOVA			3812
Půdorys 10.NP	1:500	02/2020	


FUNKČNÍ SCHÉMA - PŮDORYS 11.NP - M 1:500

TYP PROSTORU

- Schodiště
- Výtah

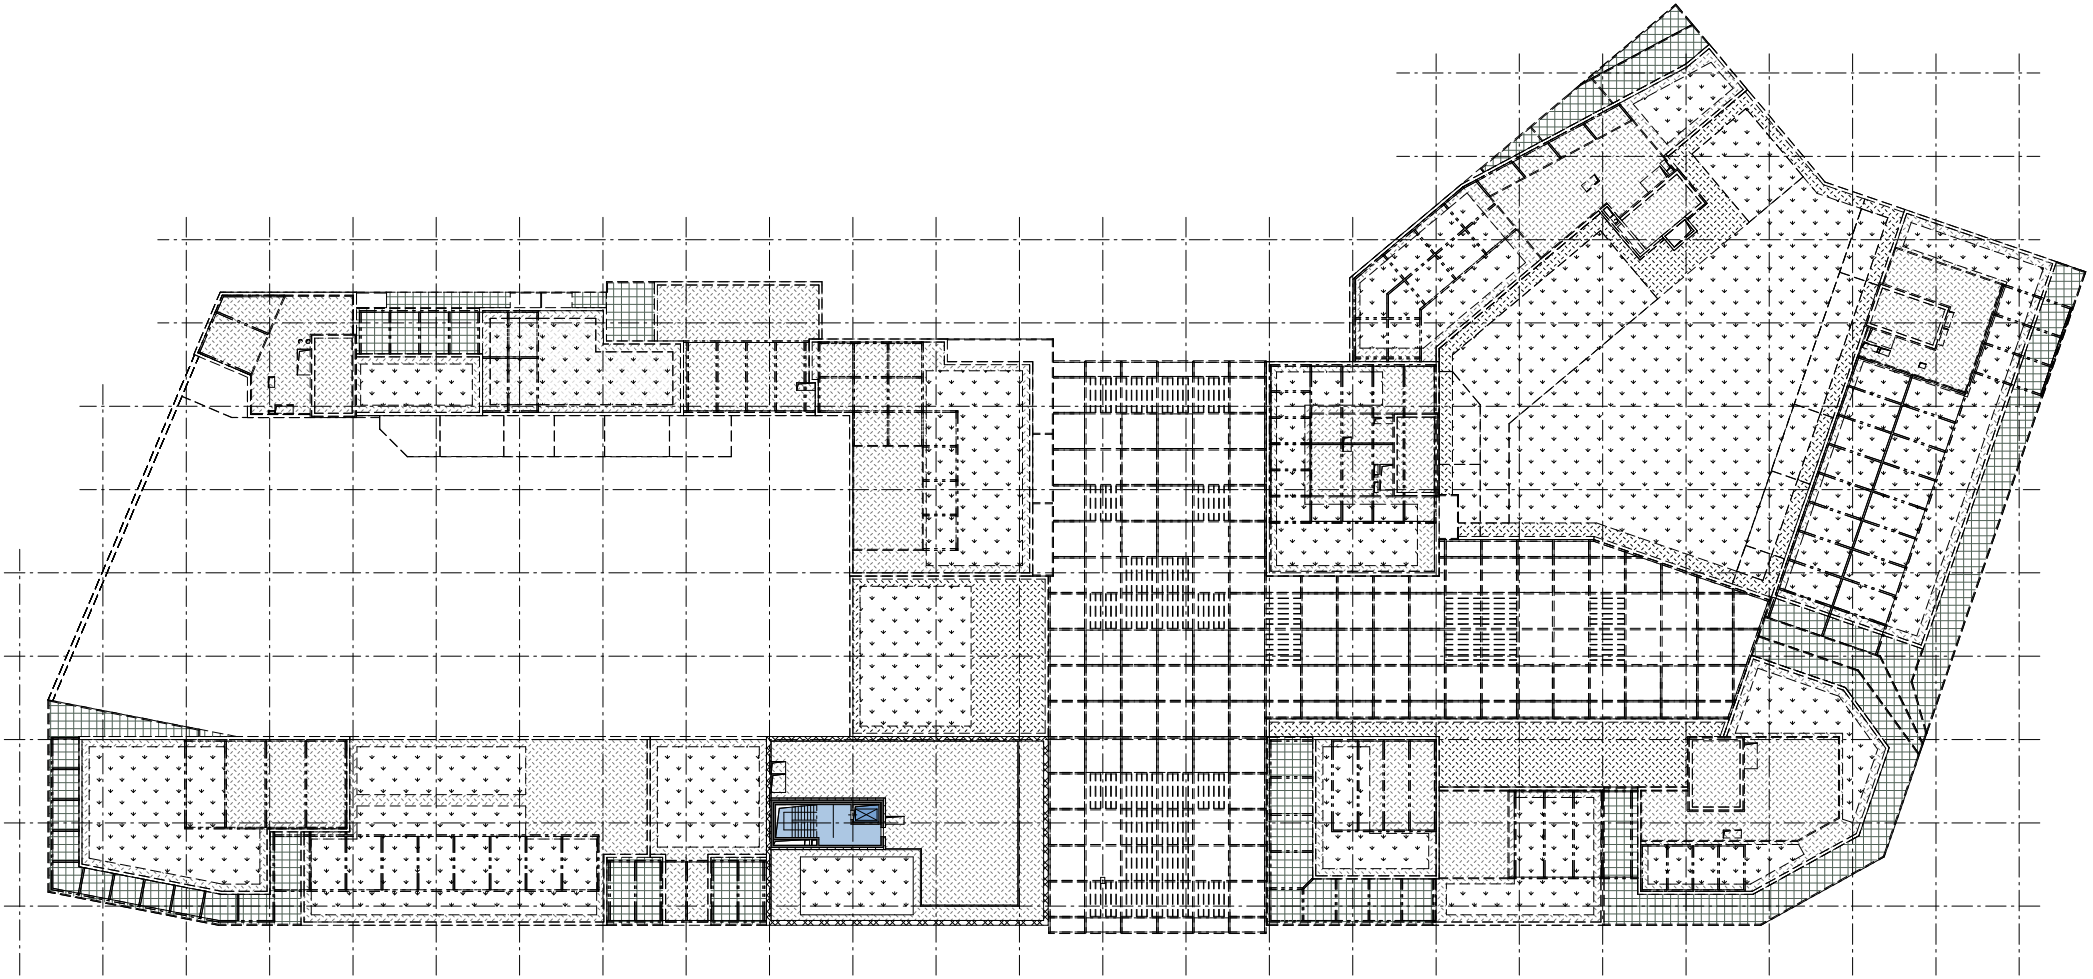

FUNKČNÍ SCHÉMA - PŮDORYS 12.ST - M 1:500

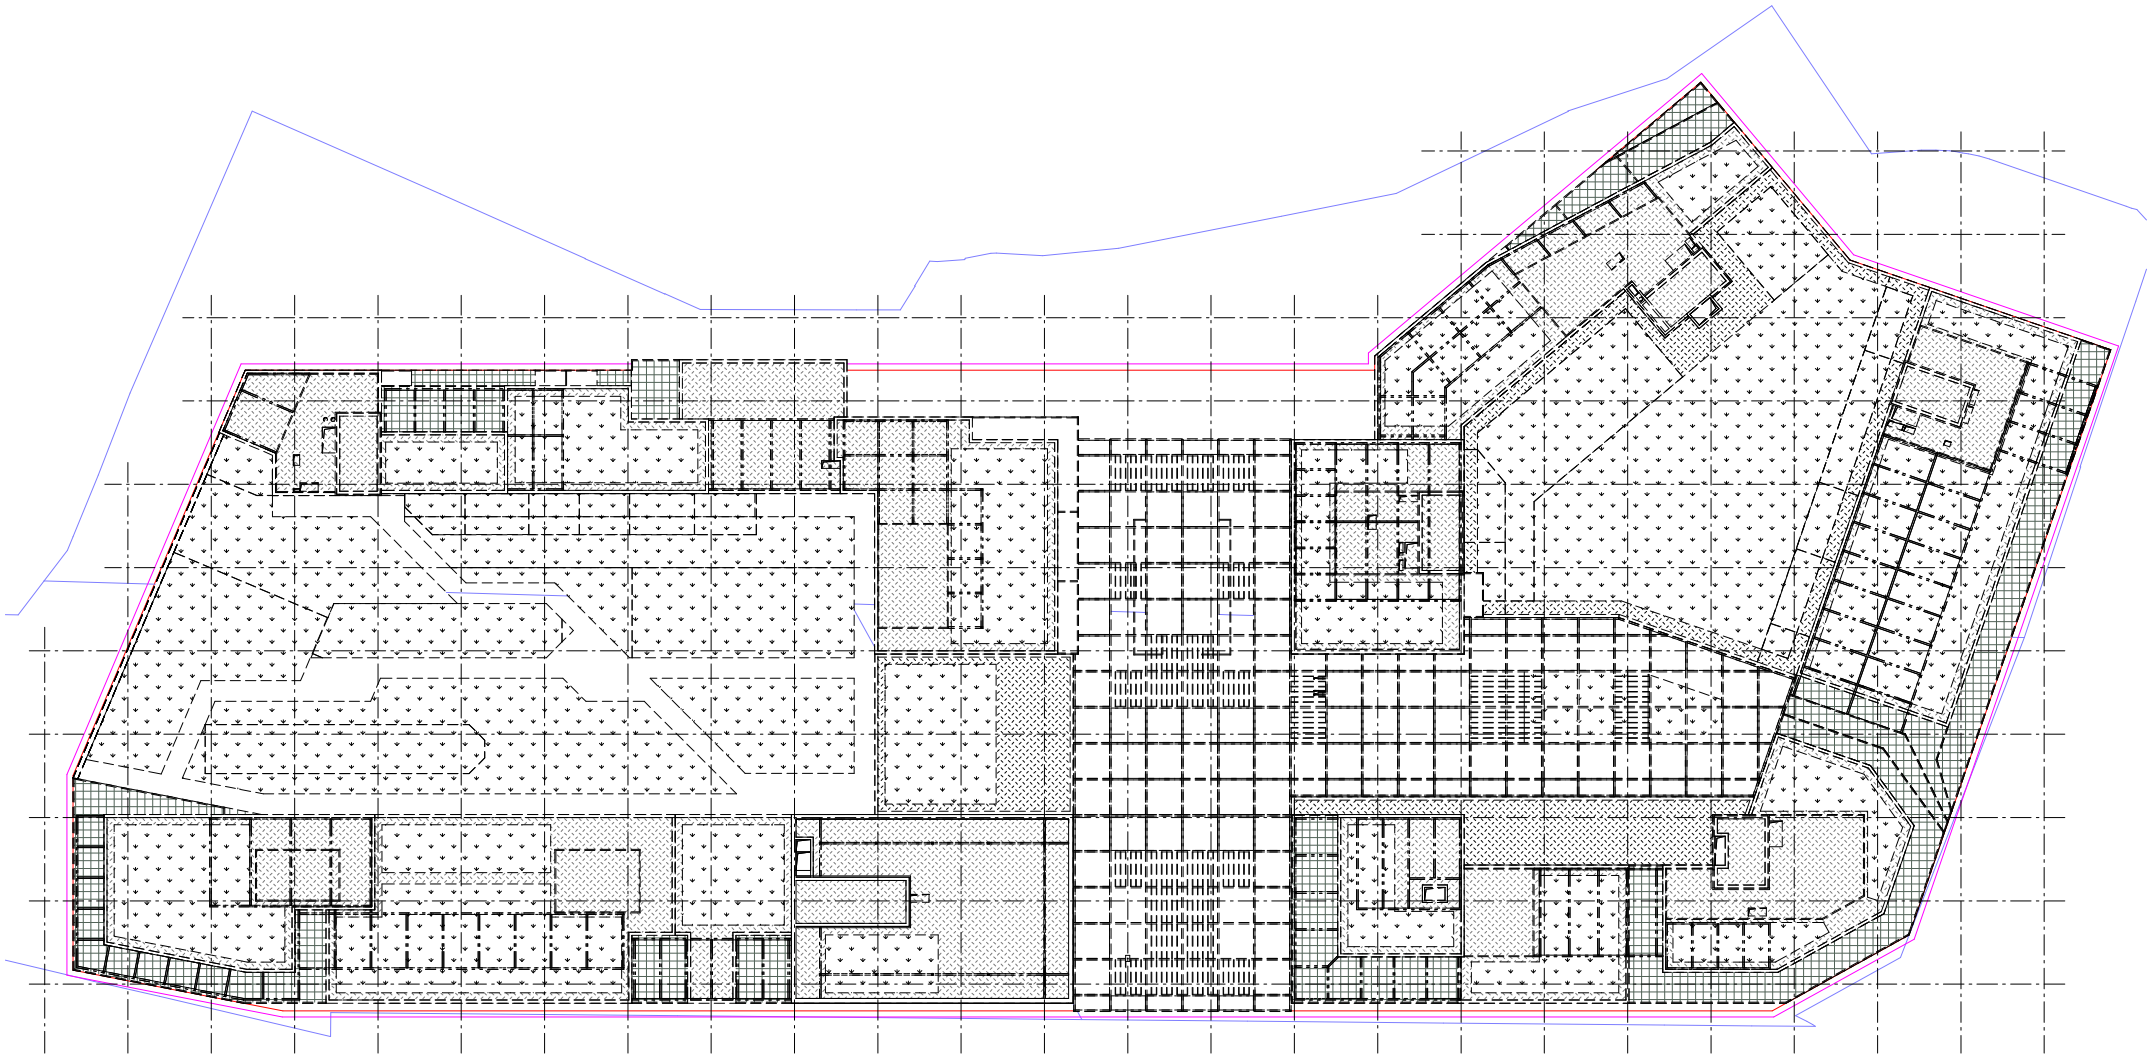

OBERMEYER HELIKA a.s.

PALMOVKA ONE - HLAVNÍ BUDOVA

Půdorys střechy

02/2020

3814