





ŘEZ CC' SOKOLOVSKÁ var. 1

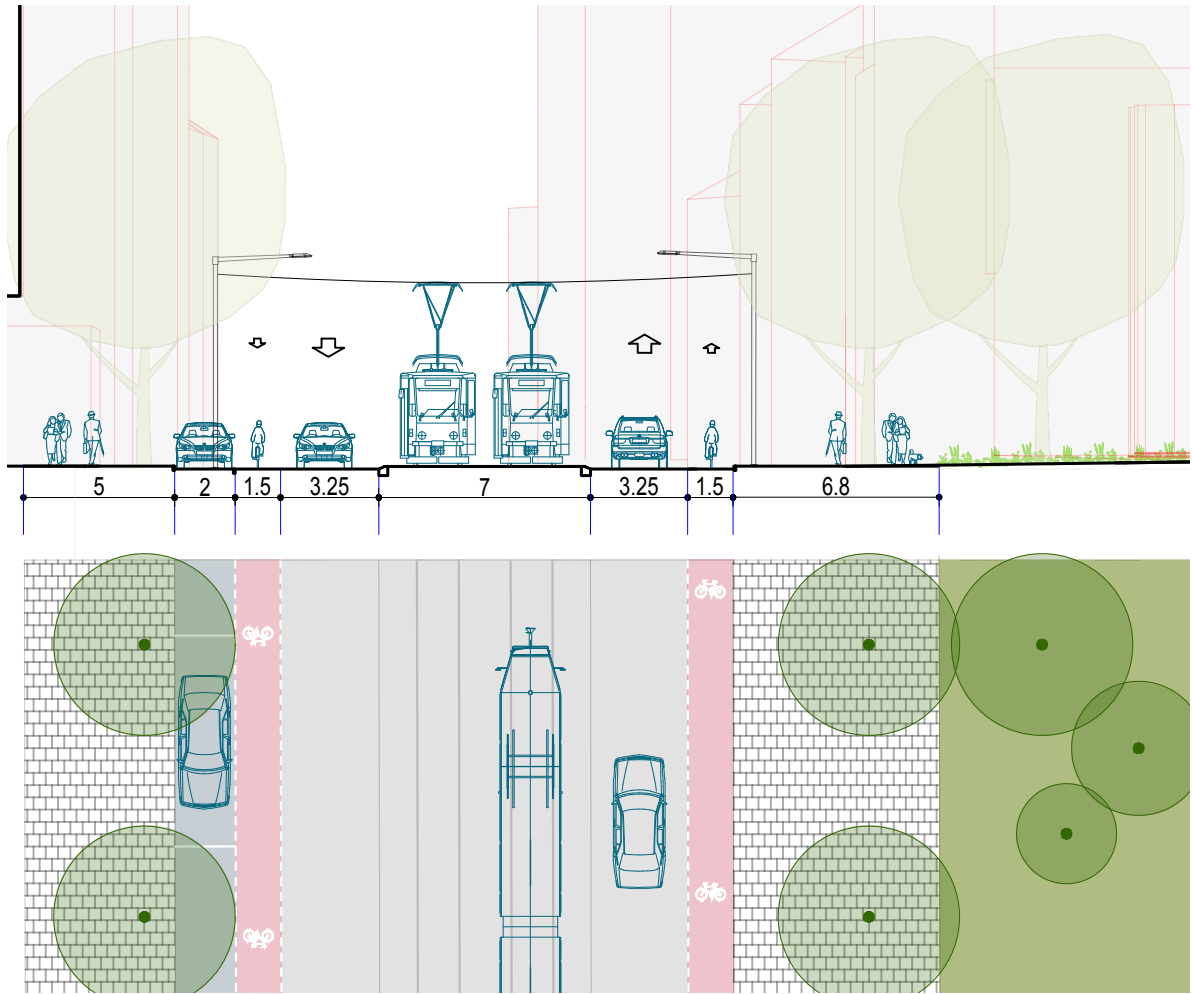

ŘEZ CC' SOKOLOVSKÁ var. 2

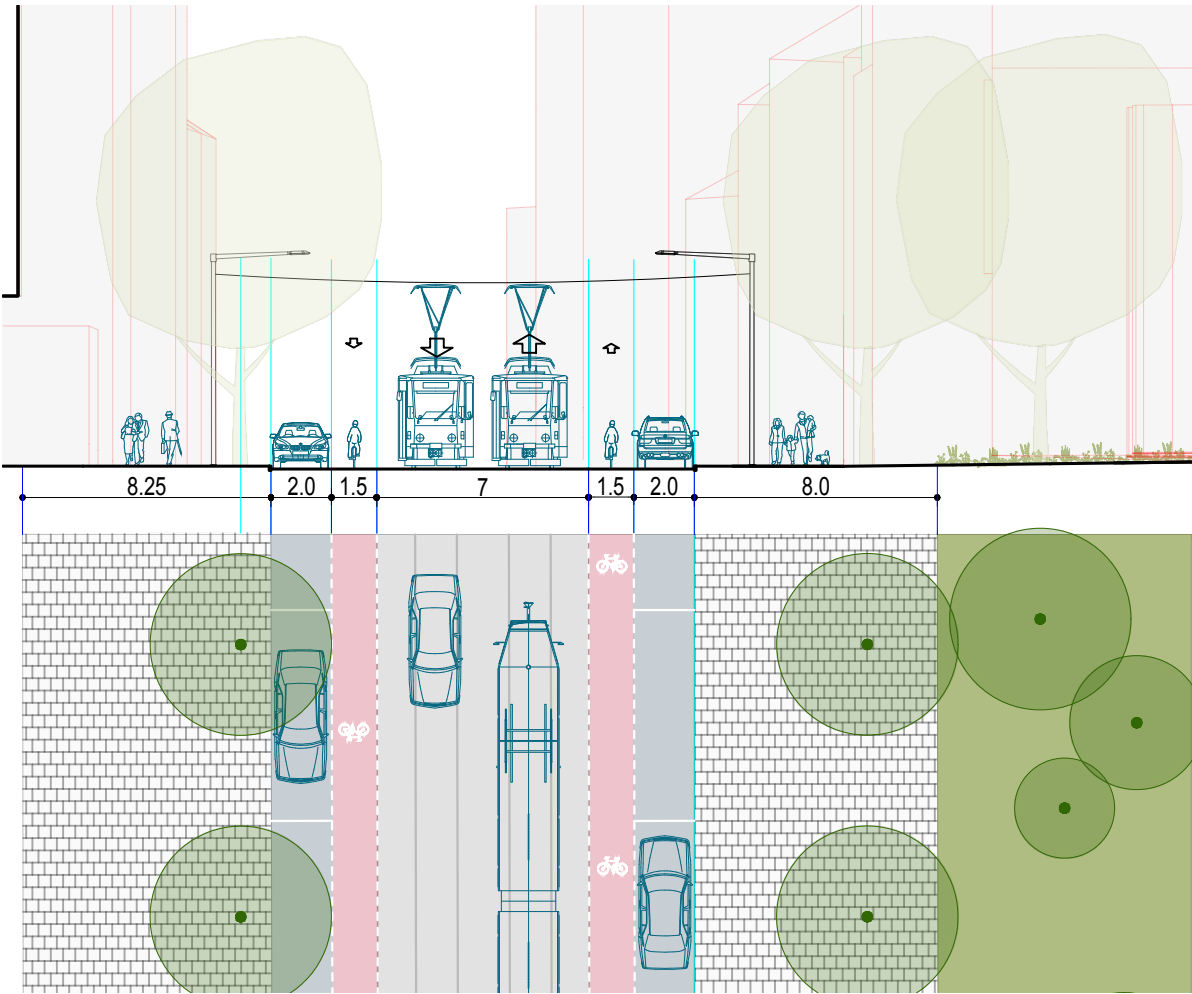

ŘEZ HH'

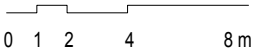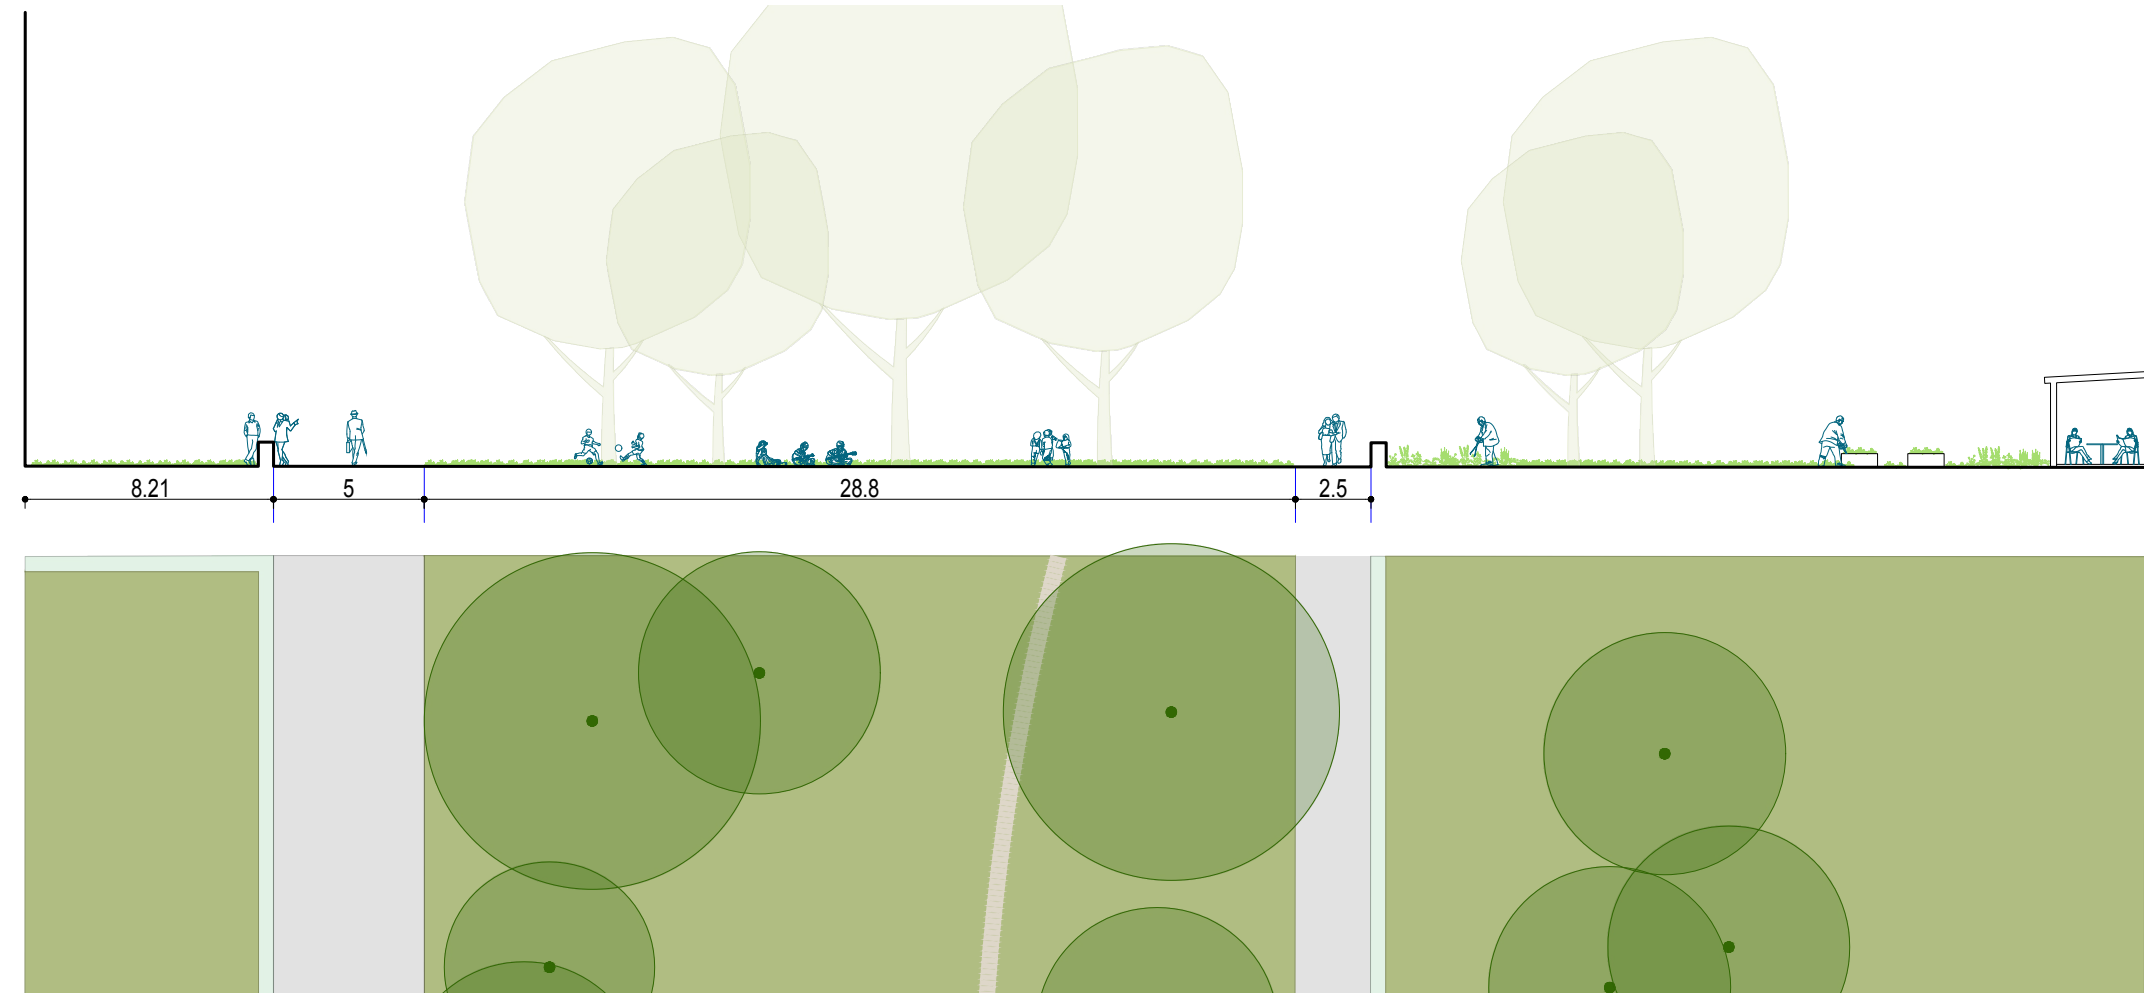

SÍDLIŠTĚ INVALIDOVNA A ŠIRŠÍ OKOLÍ	
Stupeň:	Koordinální koncepční studie s regulačními prvky
Zadavatel:	Městská část Praha 8
Datum:	VIII/2022
Měřítko:	1:250
ULIČNÍ PROFILY	3.1