

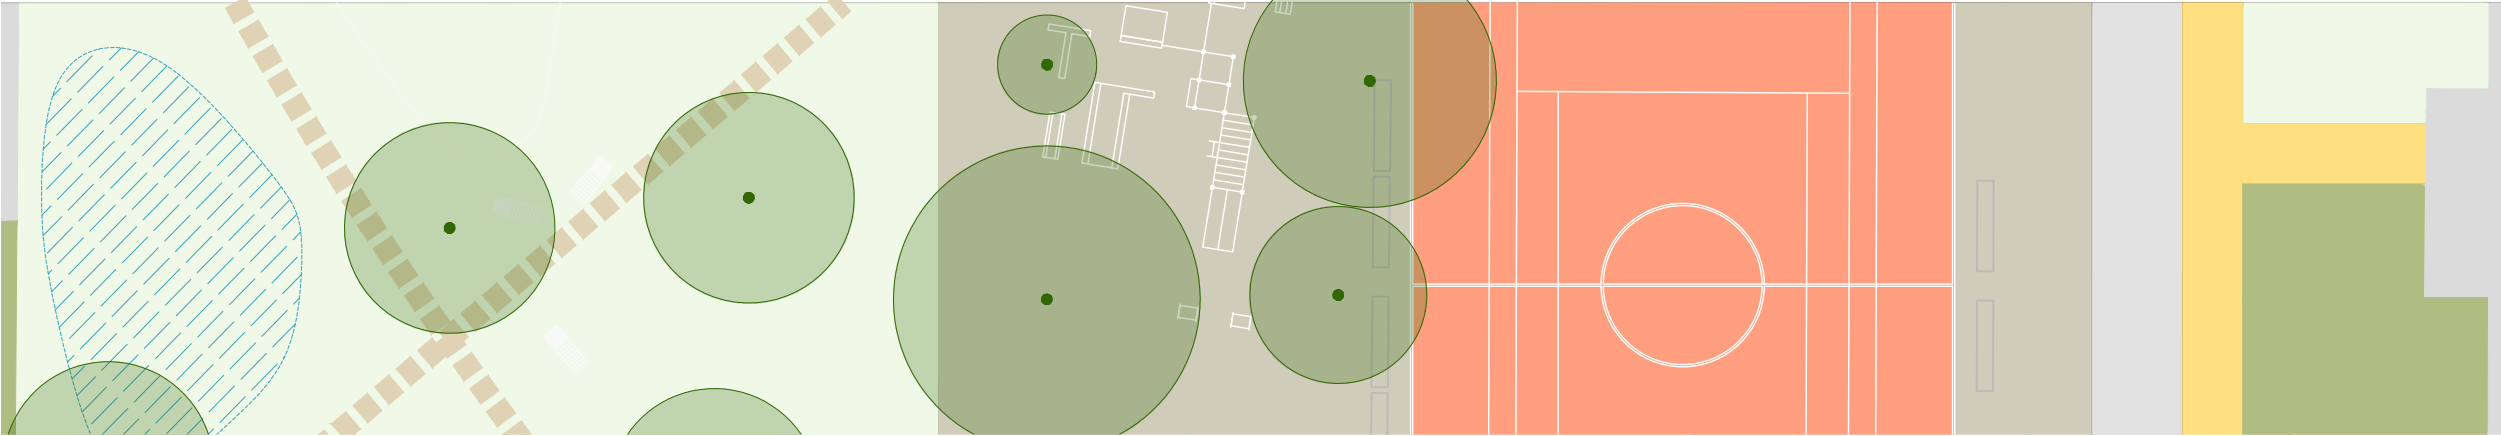





ŘEZ II'

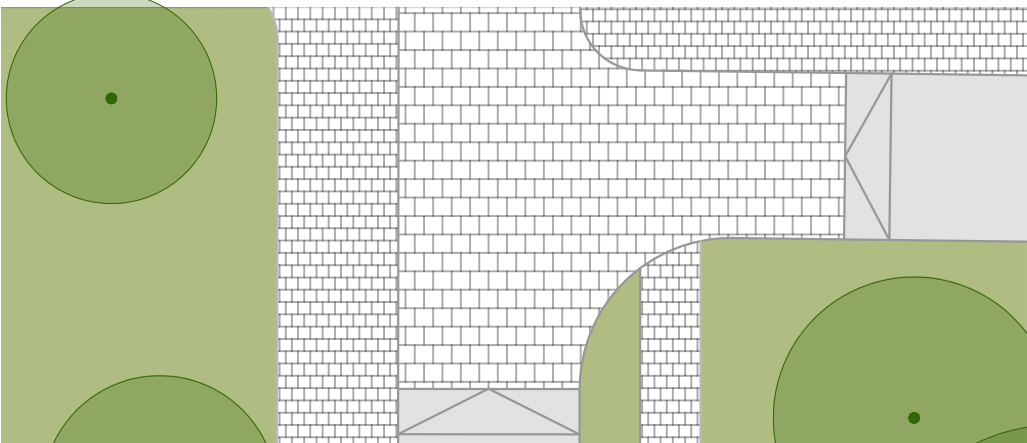

ŘEZ FF' ZA INVALIDOVNOU

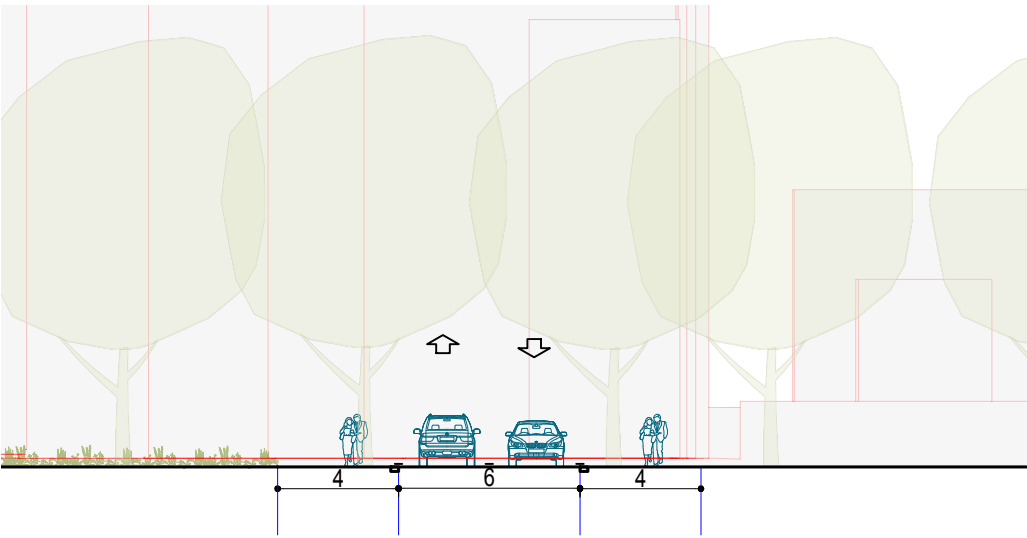

ŘEZ GG' ZA INVALIDOVNOU

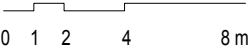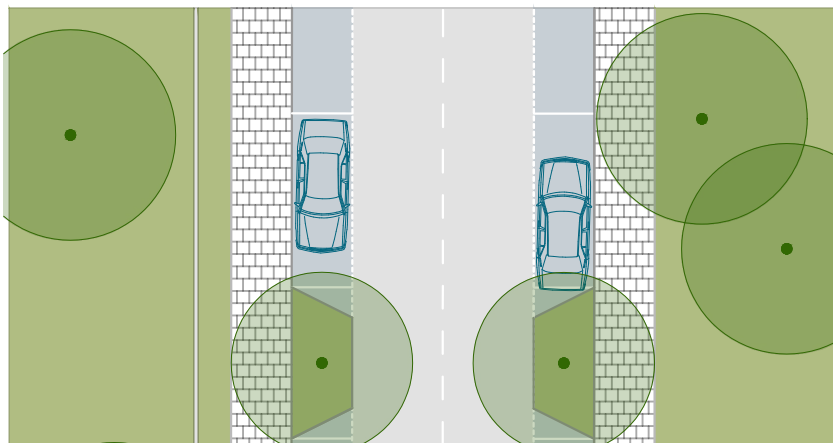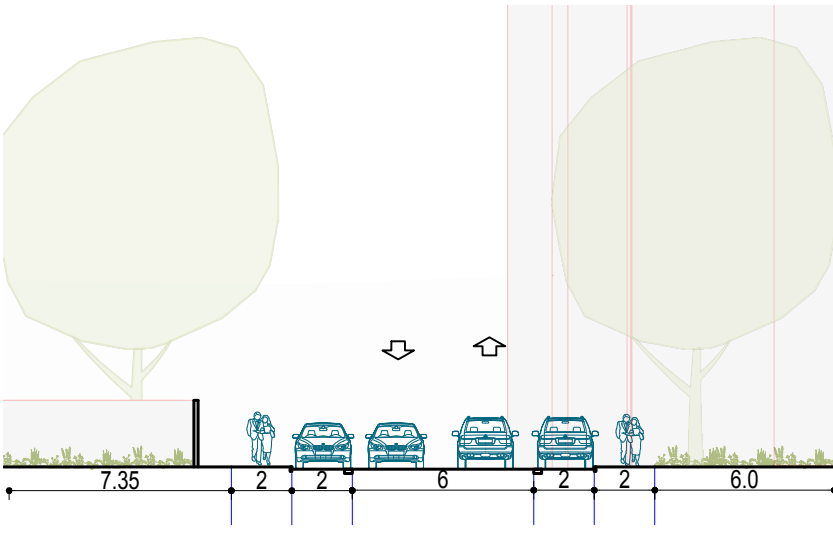

SÍDLIŠTĚ INVALIDOVNA A ŠIRŠÍ OKOLÍ		
Stupeň:	Koordinální koncepční studie s regulačními prvky	
Zadavatel:	Městská část Praha 8	
Datum:	VIII/2022	Měřítko: 1:250
ULIČNÍ PROFILY		3.2