

NN5208

21. 12. 2022

MĚSTSKÁ ČÁST PRAHA 8
Úřad městské části
odbor dopravy
Zenklova 1/35
180 48 Praha 8 - Libeň (1)

MCP 529 441/2022



Policie České republiky
Krajské ředitelství policie hl. m. Prahy
Odbor služby dopravní policie
140 00 Praha 4, Kongresová 2
Č. j. KMPA-302530-1 /ČJ-2022-000002
Dne: 16-09-2022
plk. Mgr. Jiří Dušek
vedoucí odboru
z r. kpt. Bc. Gabriela Čížková

Souhlasné stanovisko ve smyslu
§ 25 odst. 6c), zák. č. 13/1997 Sb. a
§ 77 odst. 1c), zák. č. 361/2000 Sb.

ROHANSKÝ OSTROV

POHYB CYKLISTŮ
POHYB PĚŠÍCH

		3K značky s.r.o.
VYPRACOVAL: Ing. Jan Vondrák HL. INŽ. PROJEKTU: ČÍSLO ZAKÁZKY: 2022/516 DATUM: 09/2022 AKCE: CYKLOSTEZKA A2 - NEGRELLIHO VIADUKT PŘÍLOHA: C.1.1 Situace DIO 1. část		INVESTOR: Městská část Praha 8 MĚŘÍTKO: 1:650 STUPEŇ: RD5 KOPIE ČÍSLO: C.1.1

21. 12. 2022

MĚSTSKÁ ČÁST PRAHA 8

Úřad městské části


odbor dopravy

Zemklová 1/35

180-48 Praha 8 - Libeň (1)

NN5208

MLP 529 747/2022

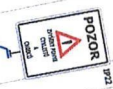

ROHANSKÉ NÁBŘEŽÍ

NN5207

ROHANSKÉ NÁBŘEŽÍ

NN5208

ROHANSKÉ NÁBŘEŽÍ

ROHANSKÉ NÁBŘEŽÍ

Police České republiky
Krajské ředitelství policie hl. m. Prahy
Odbor služby dopravní policie
140 00 Praha 4, Křižkovská 2

Č.j. KRPA- 302530-1 /ČJ-2622-000502
Dne: 16-09-2022

plk. Mgr. Jiří Bušek
vedoucí odboru
z g. kol. Bc. Gabriela Bláhová

Souhlasné stanovisko ve smyslu
§ 25 odst. 6c), zák. č. 13/1997 Sb. a
§ 77 odst. 1c), zák. č. 361/2000 Sb.

POHYB CYKLISTŮ
POHYB PĚŠÍ

3K značiny s.r.o. Ing. Jan Váňek IČO: 253 02 100 DIČ: CZ025302100		
VYPRACOVAN: Ing. Jan Váňek	PL. INŽ. PROJEKTU	INVESTOR: Městská část Praha 8
ČÍSLO ZAKÁZKY: 2022/516	DATA: 09/2022	
AKCE: CYKLOSTEZKA A2 - NEGRELLIHO VIADUKT	MĚŘÍTKO: 1:500 STUPEŇ: RDS	FORMÁT: 2 x A4 PŘÍLOHA ČÍSLO
PŘÍLOHA: C.1.2 Situace DIO 2. část	KOPÍE ČÍSLO:	C.1.2

21. 12. 2022

MĚSTSKÁ ČÁST PRAHA 8


Úřad městské části

odbor dopravy

Zemkova 1/35

180 48 Praha 8 - Libeň (1)

PCP 529477/2022

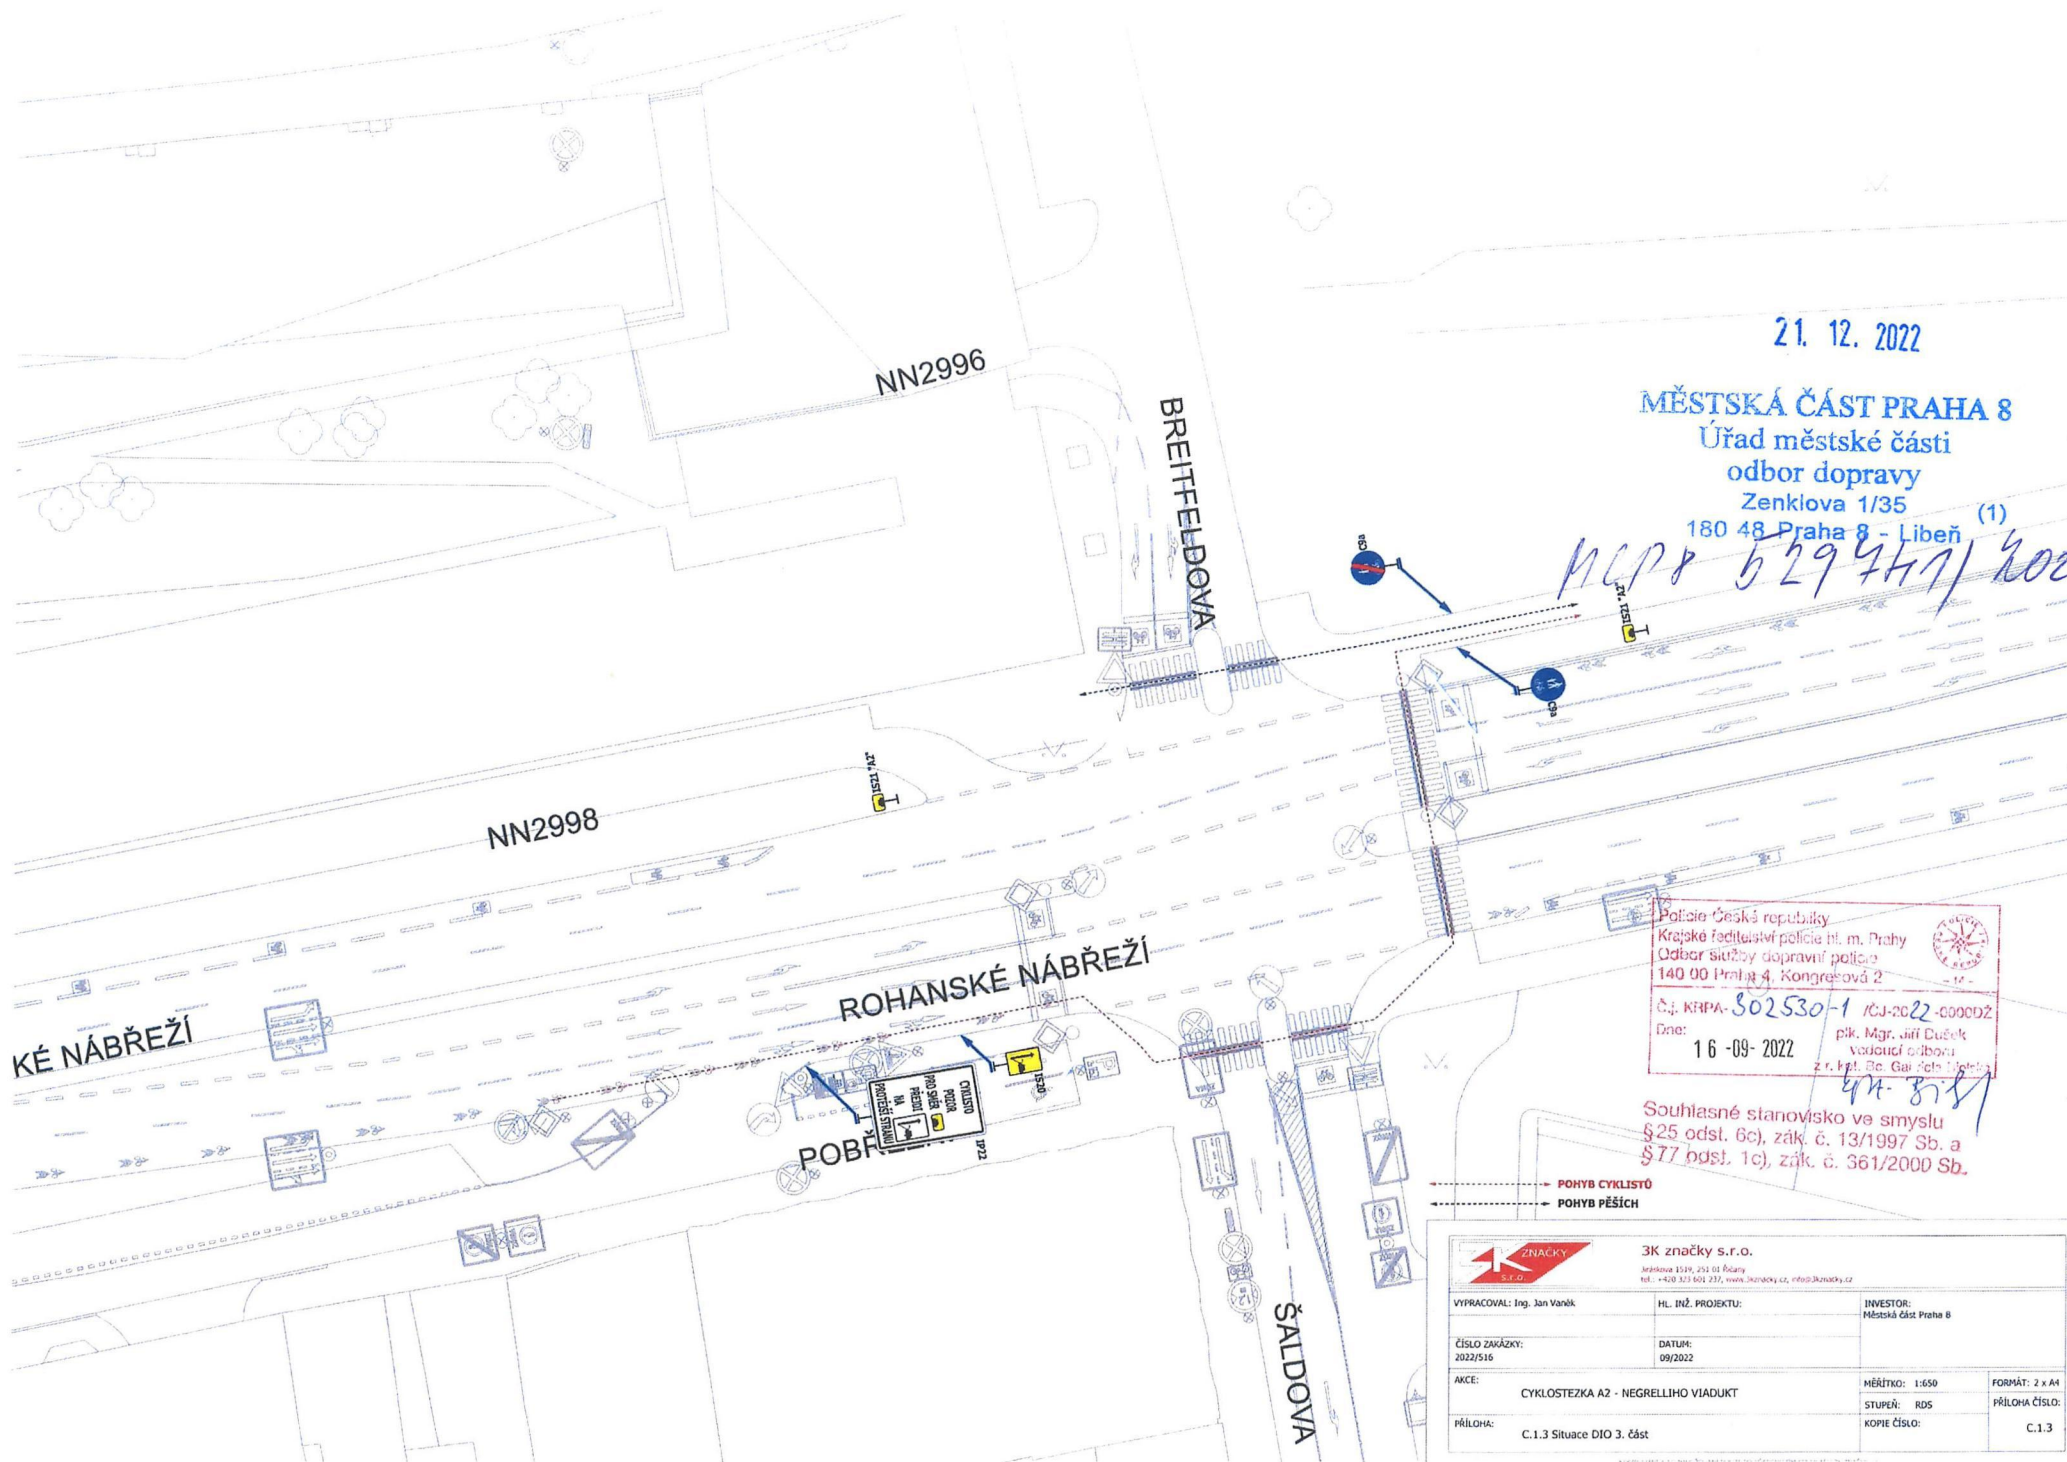

Policie České republiky
Krajské ředitelství policie hl. m. Prahy
Odbor služby dopravní policie
140 00 Praha 4, Kongresová 2
Č. j. KRPA-502530-1 /CJ-2022-000002
Dne: 16-09-2022
plk. Mgr. Jiří Dušek
velitel odboru
z r. kpt. Bc. Gai Jelač

Souhlasné stanovisko ve smyslu
§ 25 odst. 6c), zák. č. 13/1997 Sb. a
§ 77 odst. 1c), zák. č. 361/2000 Sb.

POHYB CYKLISTŮ
POHYB PĚŠÍCH

3K značky s.r.o. Jersbova 1519, 251 01 Říčany tel.: +420 321 601 274, www.3kznačky.cz, info@3kznačky.cz		
VYPRACOVAL: Ing. Jan Vaněk	HL. INŽ. PROJEKTU:	INVESTOR: Městská část Praha 8
ČÍSLO ZAKÁZKY: 2022/516	DATUM: 09/2022	
AKCE: CYKLOSTEZKA A2 - NEGRELLIHO VIADUKT	MĚŘÍTKO: 1:650 STUPĚŇ: RDS	FORMÁT: 2 x A4 PŘÍLOHA ČÍSLO: C.1.3
PŘÍLOHA: C.1.3 Situace DIO 3. část	KOPIE ČÍSLO:	

21. 12. 2022

MĚSTSKÁ ČÁST PRAHA 8

Úřad městské části

odbor dopravy

Zenklova 1/35

180 48 Praha 8 - Libeň (1)

MAP 529441/2022

Policie České republiky
Krajské ředitelství policie hl. m. Prahy
Odbor služby dopravní policie
140 00 Praha 4, Kongresová 2

Č.j. KPPA- 302530-1 /03-20 22-000002
Dne: 16-09-2022
plk. Mgr. Jiří Dušek
vedoucí odboru
z r. Jpt. Bc. Gabriela Běláková

Souhlasné stanovisko ve smyslu
§ 25 odst. 6c), zák. č. 13/1997 Sb. a
§ 77 odst. 1c), zák. č. 361/2000 Sb.

NN2

NN7233

NN7233

ROHANSKÉ NÁBŘEŽÍ

ROHANSKÉ NÁBŘEŽÍ

ROHANSKÉ NÁBŘEŽÍ

ROHANSKÍ

POBĚ

POHYB CYKLISTŮ
POHYB PĚŠÍ

3K značky s.r.o.	
VYPRACOVAL: Ing. Jan Vavřík	
HL. INŽ. PROJEKTU:	INVESTOR:
ČÍSLO ŽÁDOSTI:	DATUM:
ANOTACE:	HEZKIDLO: 1:400
PRŮLOHA:	STUPNĚ: REZ
C.1.4 Smlouva DIO 4. část	KOPCE ČÍSLO: C.1.4

KAROLINSKÁ

21. 12. 2022
MĚSTSKÁ ČÁST PRAHA 8
Úřad městské části
odbor dopravy
Zenklova 1/35
180 48 Praha 8 - Libeň (1)

MCP 529461/2022

Police České republiky
Krajské ředitelství policie hl. m. Prahy
Odbor služby dopravní policie
140 00 Praha 4, Kungurská 13
Č.j. KRA-302530-1
Dne: 16-09-2022
přk. Mgr. J. J. Dušek
vedoucí oddělení
z kpt. Bc. Gabriela Šolcová
Souhlasné stanovisko ve smyslu
§ 25 odst. 6c), zák. č. 13/1997 Sb. a
§ 77 odst. 1c), zák. č. 361/2000 Sb.



NN7235

NN7235

ROHANSKÉ NÁBŘEŽÍ

ROHANSKÉ NÁBŘEŽÍ

NN7233


ROHANSKÉ NÁBŘEŽÍ

ROHANSKÉ NÁBŘEŽÍ

POBŘEŽNÍ

POBŘEŽNÍ

3K značky s.r.o.	
VYPRACOVANÉ: Ing. Jan Václav	HL. INŽ. PROJEKTU
ČÍSLO ZNAČKY: 2022/14	DATA: 09/2022
AKCE: CYKLISTICKÁ A2 - NEUREGULOVANÝ VÍADUKT	INVESTOR: Městská část Praha 8
PŘÍLOHA: C.1.5 Soupis DIO 5. část	MĚŘÍTKO: 1:500
	STATUS: RDS
	POHLED: 2.4.44
	PŘÍLOHA ČÍSLO: C.1.5

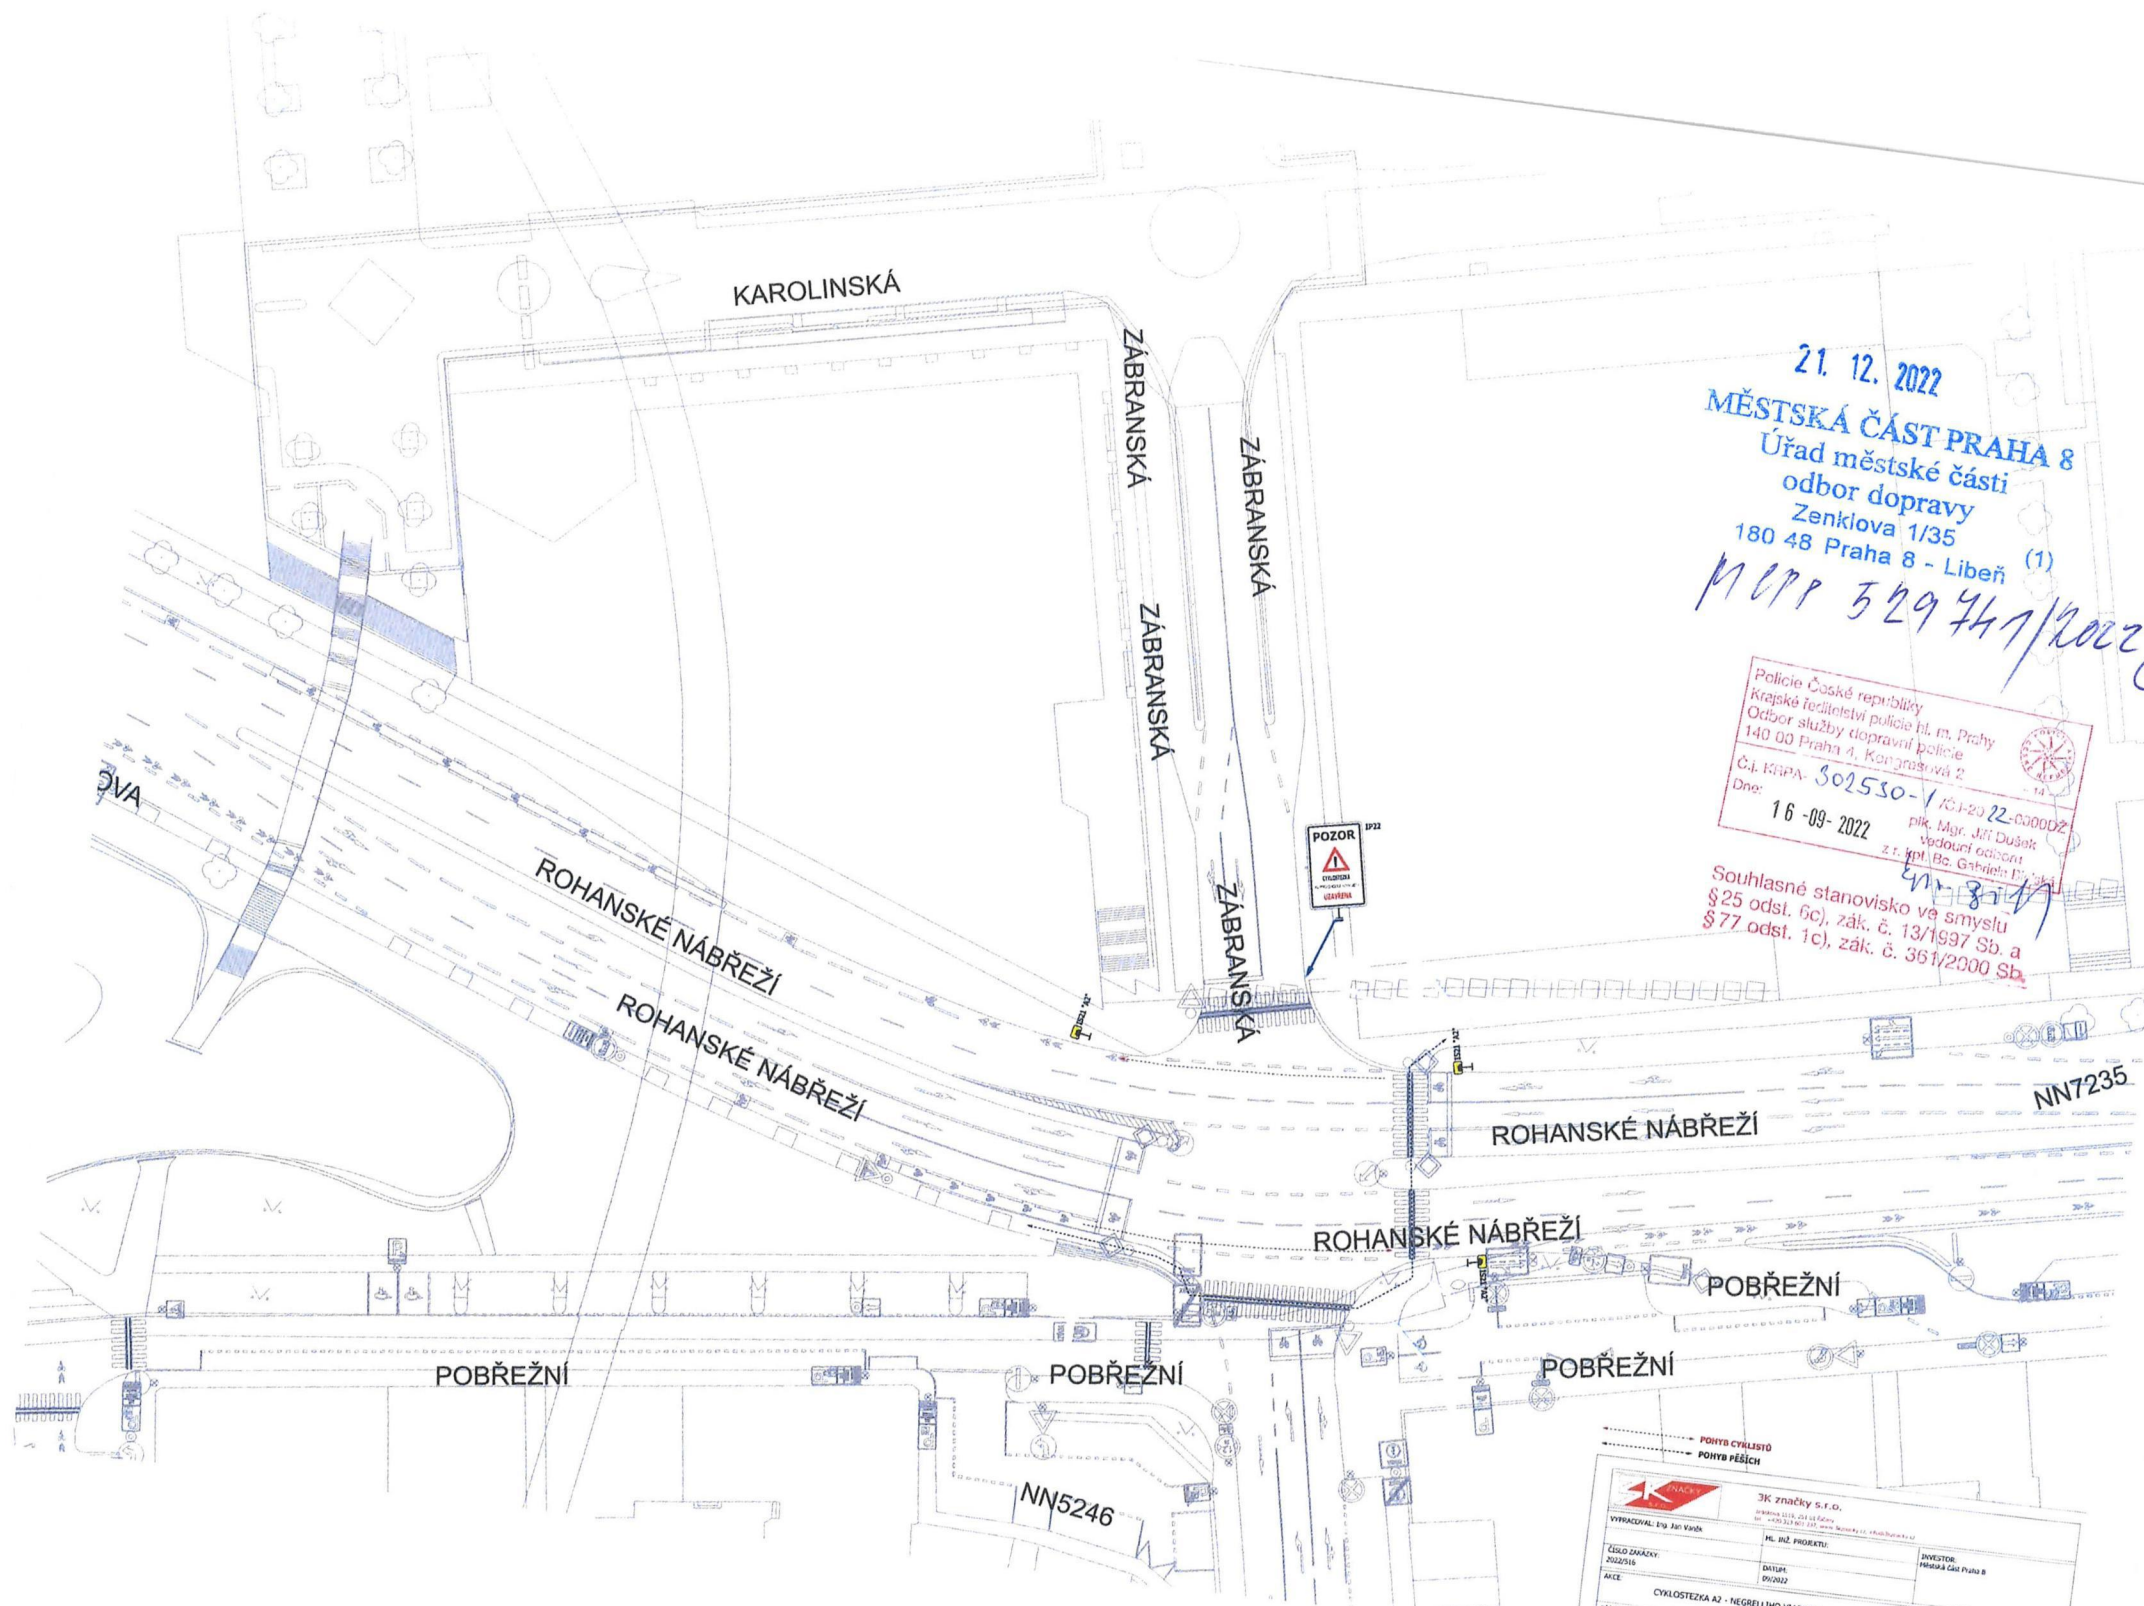

21. 12. 2022
MĚSTSKÁ ČÁST PRAHA 8
Úřad městské části
odbor dopravy
Zenklova 1/35
180 48 Praha 8 - Libeň (1)
MOPP 529447/2022 ce

Police České republiky
Krajské ředitelství policie hl. m. Prahy
Odbor služby dopravní policie
140 00 Praha 4, Kongresová 2
ČJ. KRAA-502530-1 / 10-1-2022-000002
Dne: 16-09-2022
přk. Mgr. Jiří Dušek
vedoucí odboru
z r. ppl. Bc. Gabriela Pivňáková
Souhlasné stanovisko ve smyslu
§ 25 odst. 6c), zák. č. 13/1997 Sb. a
§ 77 odst. 1c), zák. č. 361/2000 Sb.

POHYB CYKLISTŮ
POHYB PĚŠÍ

VYPRACOVANÉ: Ing. Jan Váňka		JK značky s.r.o.	
ČÍSLO DOKUMENTU: 20220516		M. INŽ. PROJEKTU:	
AKCE:		INVESTOR: Městská část Praha 8	
CYKLISTEŽKA A2 - NEGRELLHO VÍADUKT		MĚŘITEL: 1:500	
PŘELOHA: C.1.6 Sitace DIO 6. část		STUPEŇ: RD	
		FORMÁT: 2 x A4	
		PŘELOHA ČÍSLO: C.1.6	

21. 12. 2022

MĚSTSKÁ ČÁST PRAHA 8

Úřad městské části

odbor dopravy

Zenklova 1/35

180 48 Praha 8 - Libeň (1)

Mez 529441/2022

Police České republiky
Krajské ředitelství policie hl. m. Prahy
Odbor služby dopravní policie
140 00 Praha 4, Kongresova 2

Č.j. KRPV- 302530-1 /Č.j. 22.0005D2
Dne: 16-09-2022 plk. Mgr. Jiří Dušek
vedoucí odboru
z r.kdt. Bc. Gabriela Štěpánková

Souhlasné stanovisko ve smyslu
§25 odst. 6c), zák. č. 13/1997 Sb. a
§77 odst. 1c), zák. č. 381/2000 Sb.

ROHANSKÉ NÁBŘEŽÍ

É NÁBŘEŽÍ

NN2986

NN4523

NN4523

NN4523

NN4523

ROHANSKÉ NÁBŘEŽÍ


POHYB CYKLISTŮ
POHYB PĚŠÍ

3K značky s.r.o.
Ing. Jan Vaneš
VYPRACOVAL: Ing. Jan Vaneš
HL. INŽ. PROJEKTU:
INVESTOR: Městská část Praha 8
ČÍSLO ZAKÁZKY: 2022/516
DATUM: 09/2022
MĚŘITVO: 1:500
STUPEŇ: RDS
PŘÍLOHA: C.1.7 Situace DIO 7. část
FORMÁT: 2 x A4
PŘÍLOHA ČÍSLO: C.1.7

Memo 529467/2022

Epit. Zi V

Souhlasné stanovisko ve smyslu
§25 odst. 6c), zák. č. 13/1997 Sb. a
§77 odst. 1c), zák. č. 361/2000 Sb.,

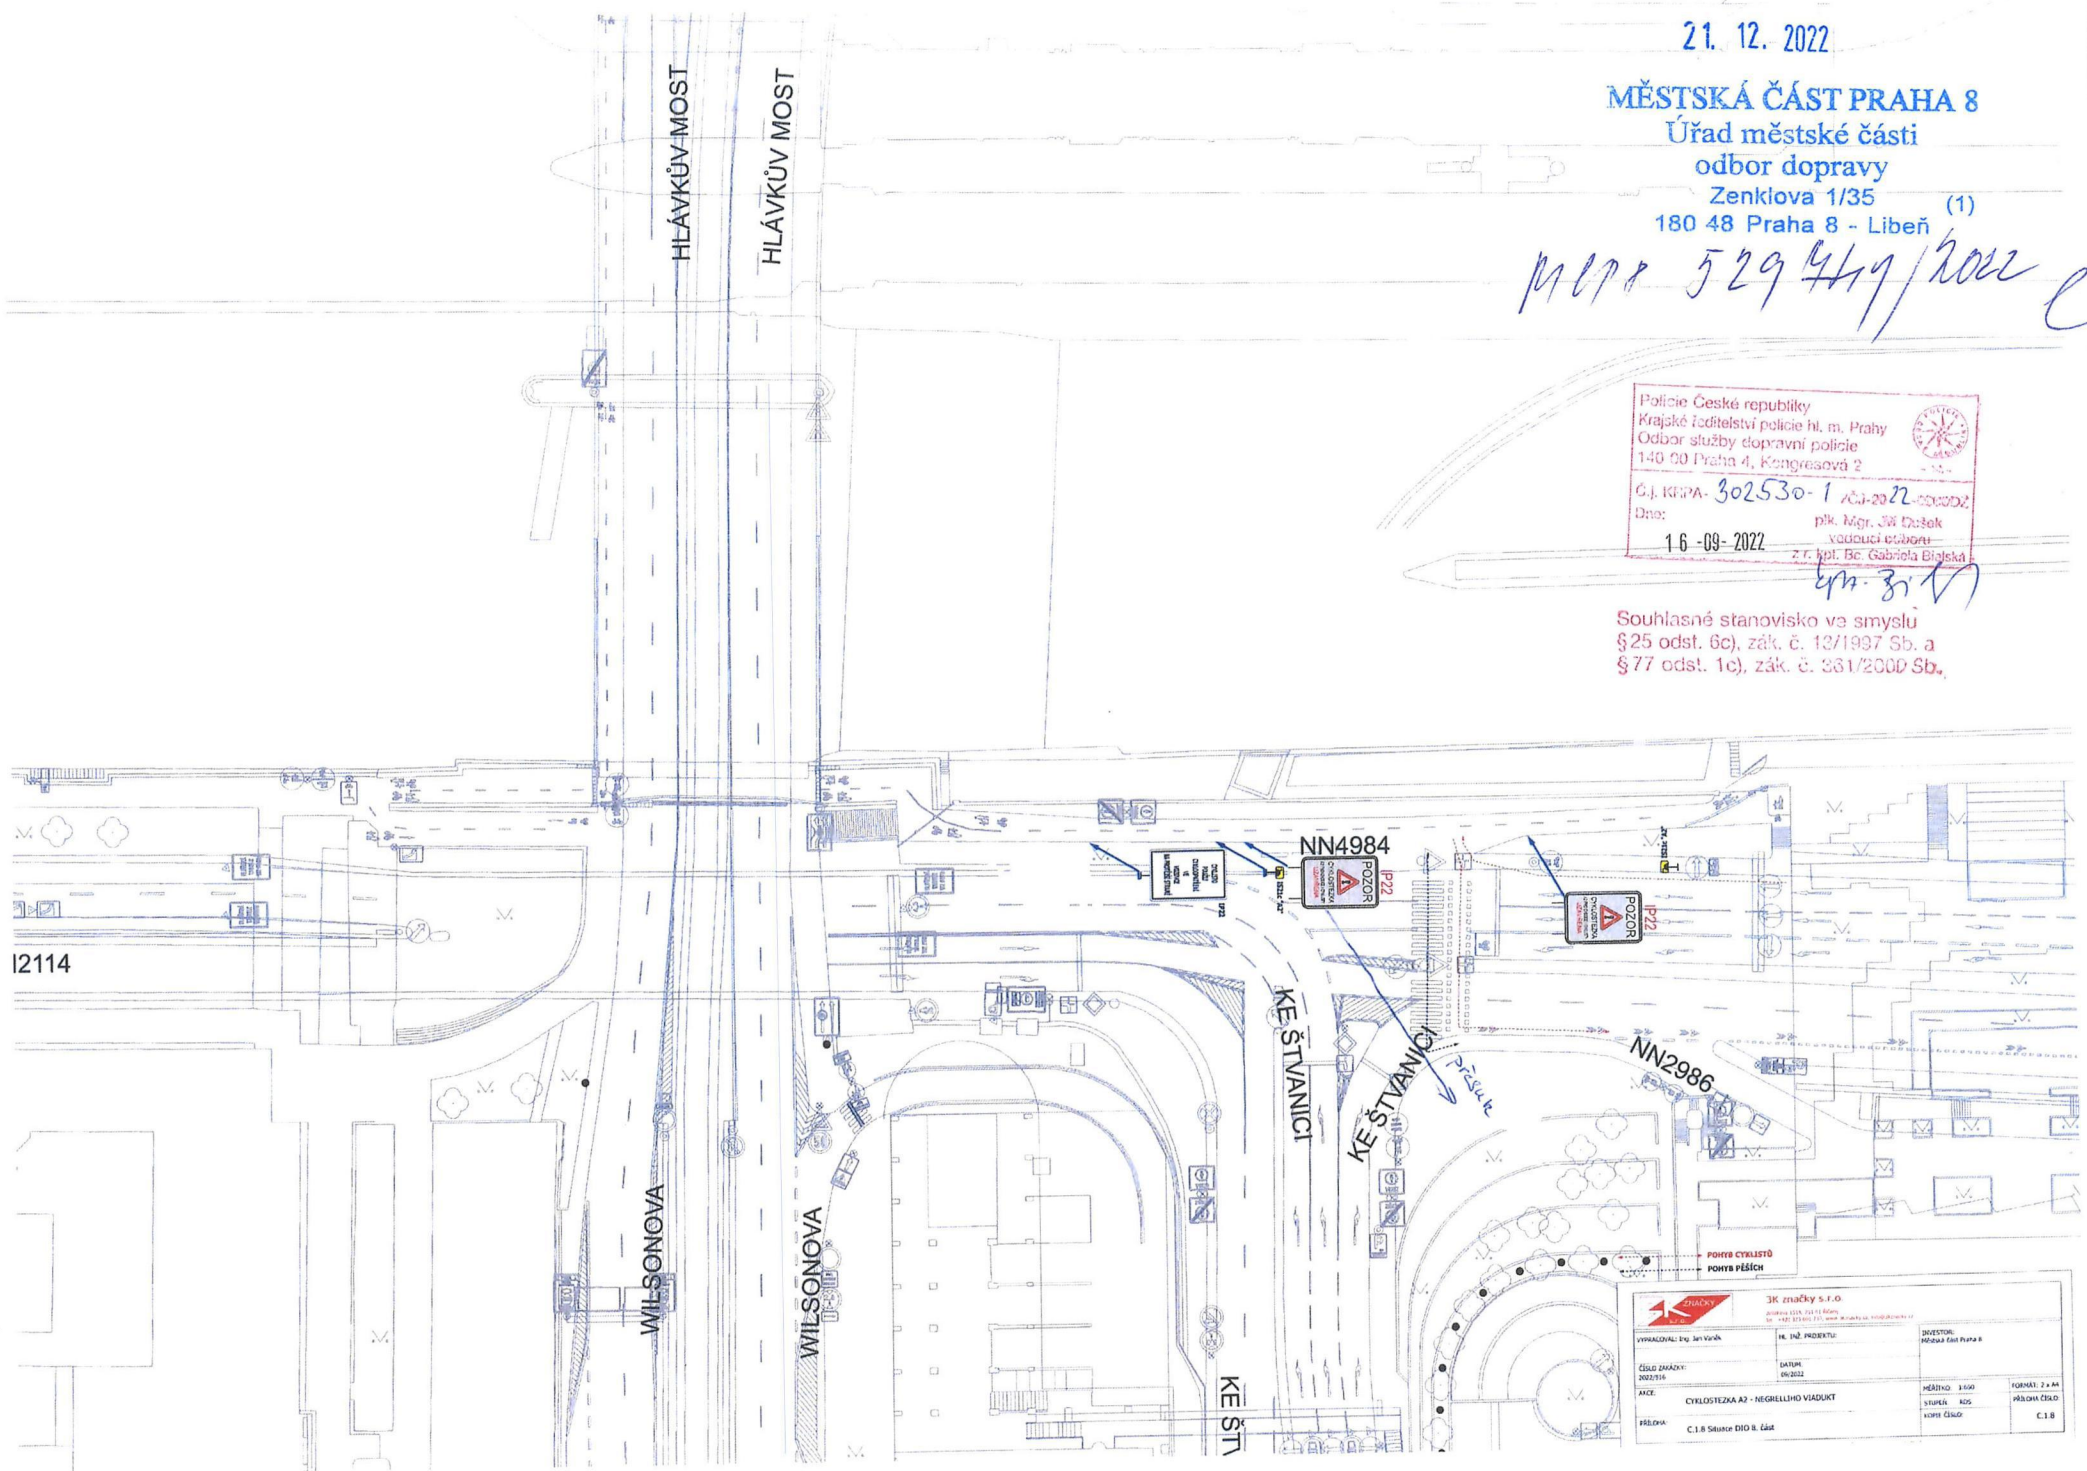

21. 12. 2022

MĚSTSKÁ ČÁST PRAHA 8

Úřad městské části

odbor dopravy

Zenklova 1/35

180 48 Praha 8 - Libeň

(1)

NEP8 529 747/ rozr

IN2114

HLÁVKŮV MOST

HLÁVKŮV MOST

WILSONOVA

WILSONOVA

KE ŠTĚVANICI

KE ŠTĚVANICI

KE ŠTĚV

NN4984

NN2986



POHYB CYKLISTŮ
POHYB PĚŠÍCH

JK značky s.r.o.	
Výrobce: Ing. Jan Václav	
HL. INŽ. PROJEKTU:	INVESTOR:
ČÍSLO ZNAČKY:	DATA:
ANOTACE:	CYKLISTEŽKA A2 - NEGRULLHO VÍADUKT
PRÍLOHA:	C.1.8 Situační DIO B. část
HEŠTNO: 1 680	KOMBAT: 2 x A4
STUPNĚ: 825	PRÍLOHA (ČÍSLO):
KOPCE (ČÍSLO):	C.1.8