


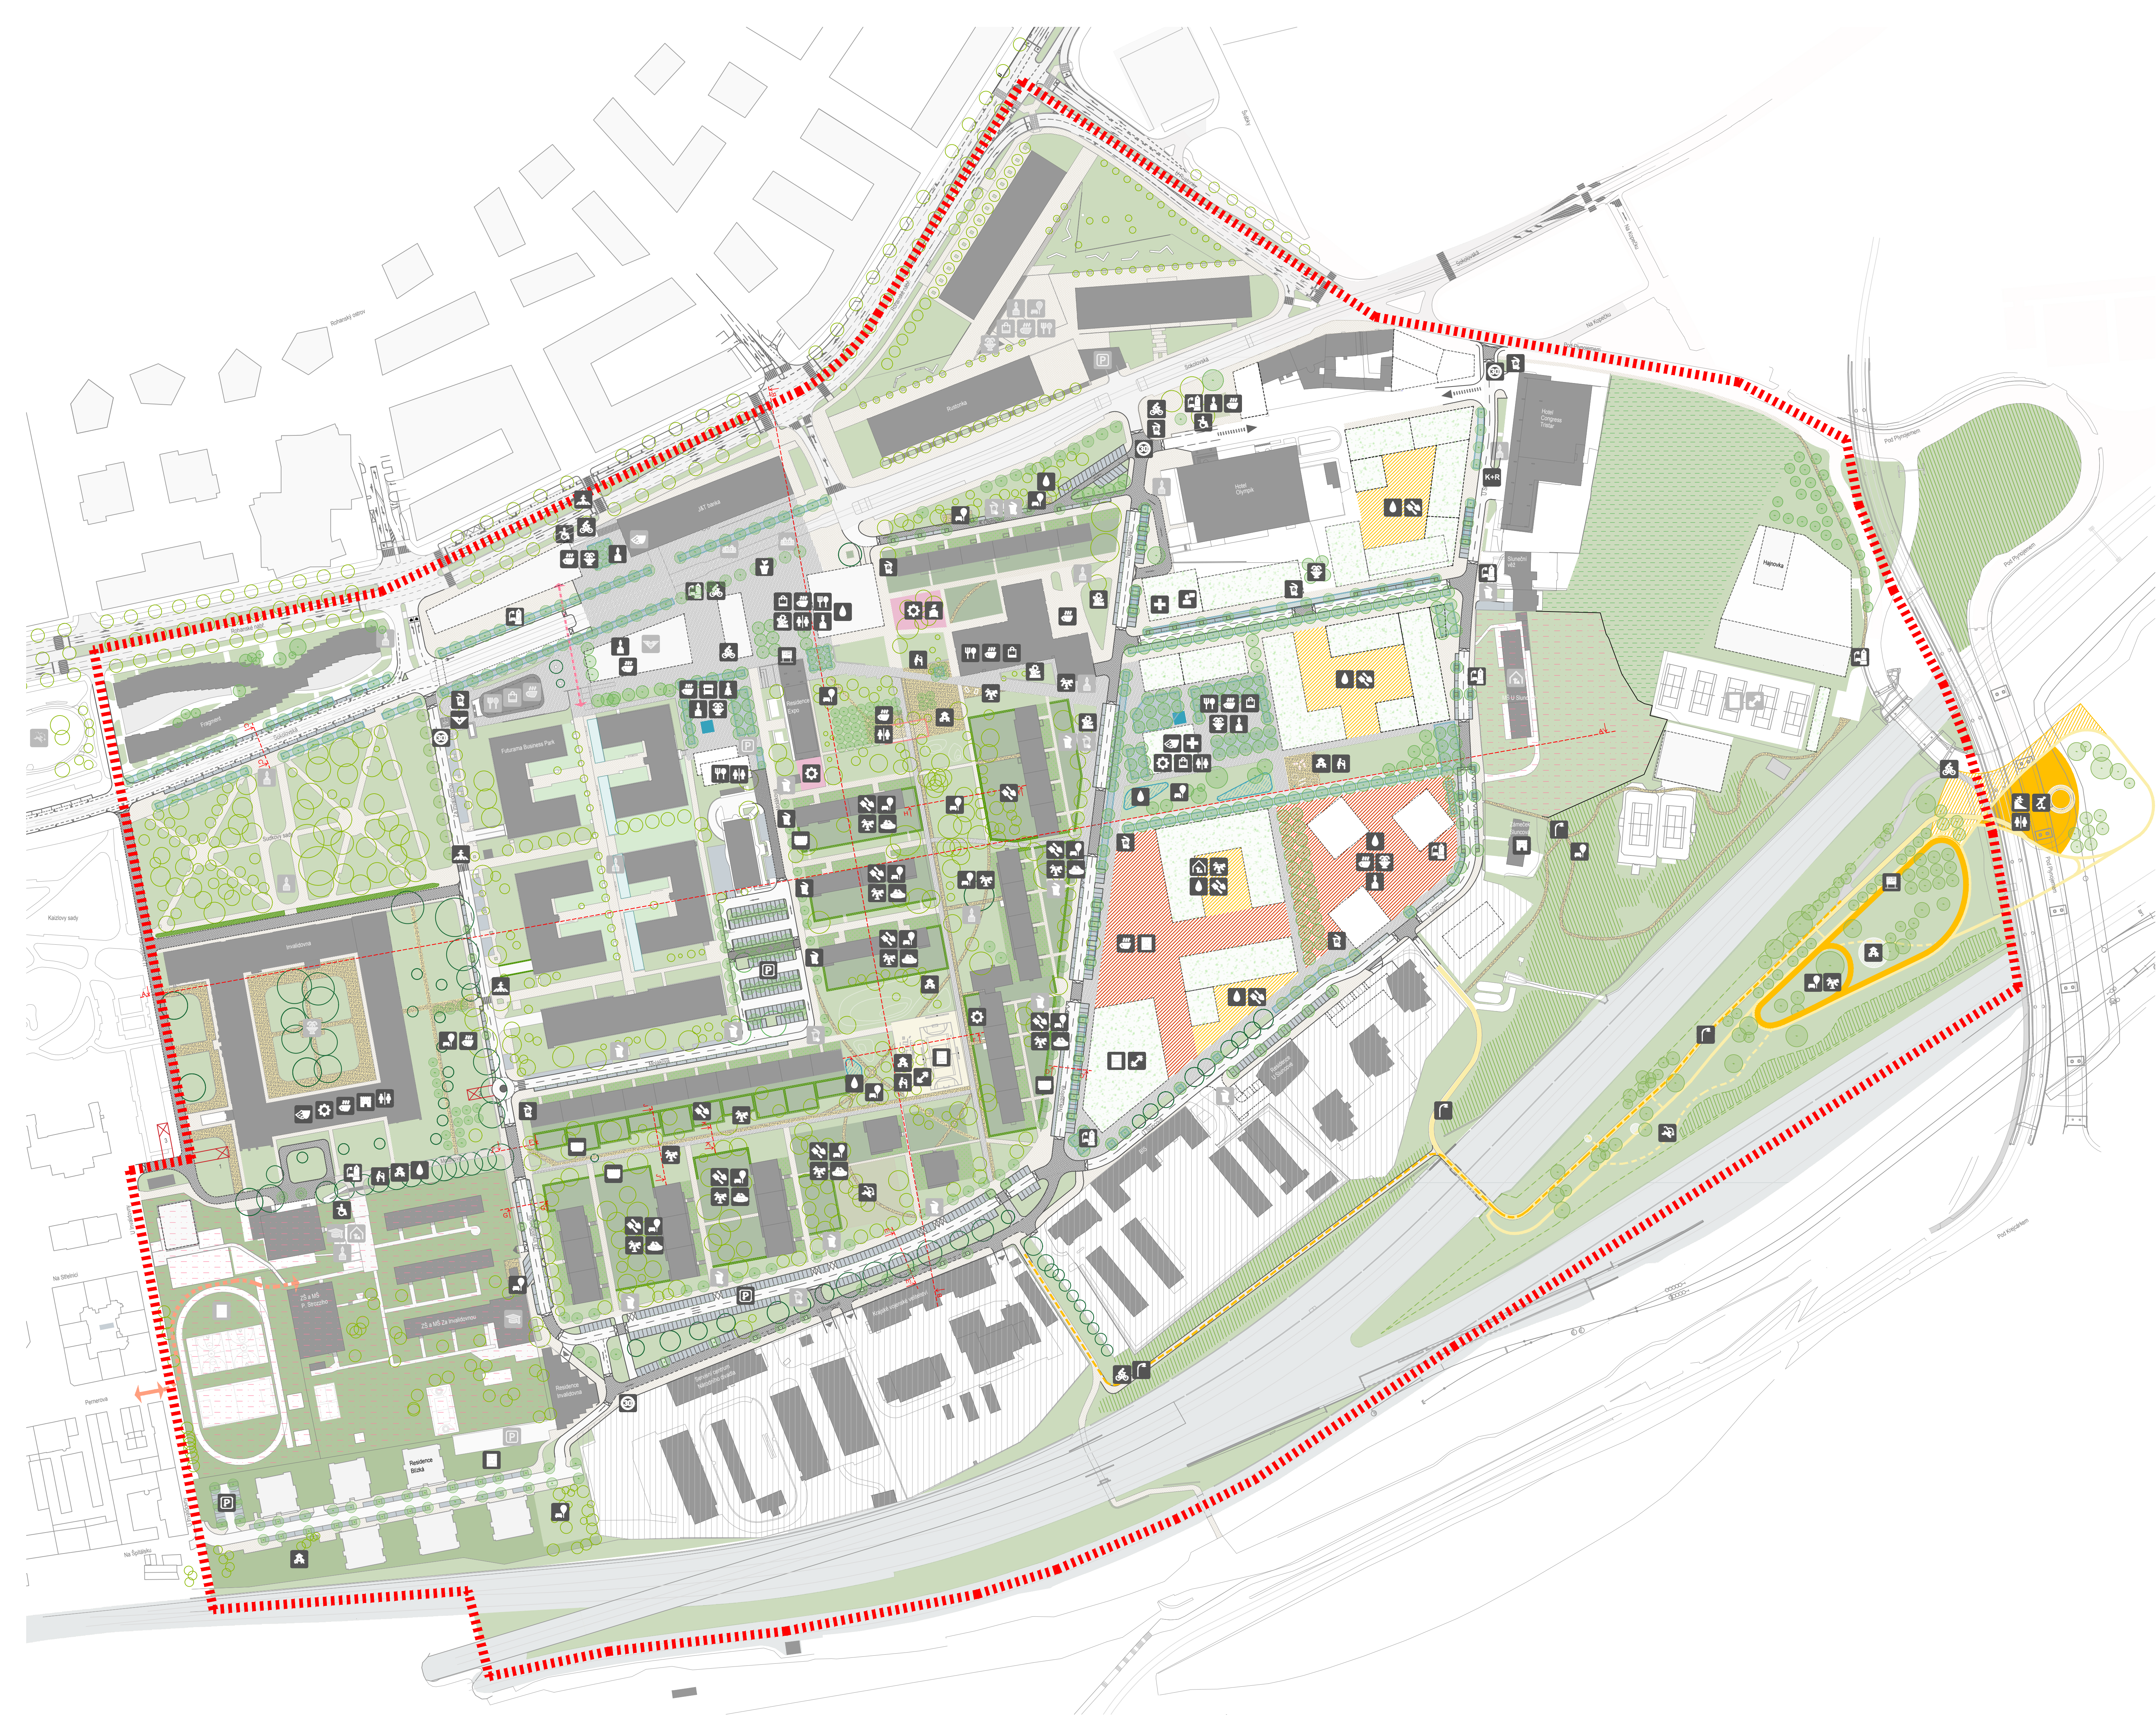

Legenda

VYMEZENÉ PLOCHY

- Stavby stávající
- Stavby navrhované
- Poloveřejné / polosoukromé
- Předzahrádky / soukromé
- Komunitní
- areál školy a školky - zeleň ve vedlejší funkci - školní zařízení
- areál Hajnůvka - zeleň ve vedlejší funkci - sportoviště
- areály soukromé - zeleň ve vedlejší funkci
- areál Čechie - veřejná prostranství
- areál Čechie - polosoukromá prostranství
- prostor pro altán

MATERIÁLOVÉ ŘEŠENÍ POVRCHŮ

- Polopropustné povrchy - dlažba se širokou spárou
- Polopropustné povrchy - mlat
- Negopustné povrchy - dlažba / lité
- EPDM

DOPRAVNÍ INFRASTRUKTURA

- Parkovací stání
- Zvýšené příčné prahy
- Zóna tempo 30
- komunikace
- vjezd do podzemních garáží
- cyklopropojení

MODROZELENÁ INFRASTRUKTURA

- stromy stávající
- stromy navrhované
- živé ploty
- vsakovací retenční rýha s povrchovým přítokem
- vsakovací retenční nádrž s regulovaným odtokem
- extenzivní zelené střechy
- zpevněné polopropustné povrchy
- porost
- terénní modelace

PODKLADNÍ A INFORMATIVNÍ JEVY

- budovy
- rozhranní ploch
- řezová čára
- řešené území
- časové omezený vstup
- vizuální provázanost
- vyhlídka
- oplocení

AKTIVITY

- stav / návrh
- hřiště
- dětské hřiště
- kolostav
- zelená střecha
- vodní prvek
- tramvaj
- umělecký prvek
- mateřská škola
- základní škola
- trhy
- veřejné osvětlení
- vegetace
- workout
- kultura
- psi hřiště
- plítko
- metro
- odpadkový koš
- kontejner na recyklovany odpad
- přechod pro chodce
- vánoční strom
- trhy
- restaurace
- kompostér
- komunitní aktivity
- nákupní centrum
- retence vody
- vybavenost
- trvalkový záhon
- zdravotnické zařízení
- parking
- kiss and ride parking
- kavárna
- bezbariérovost
- predprostor
- vegetace na konstrukci