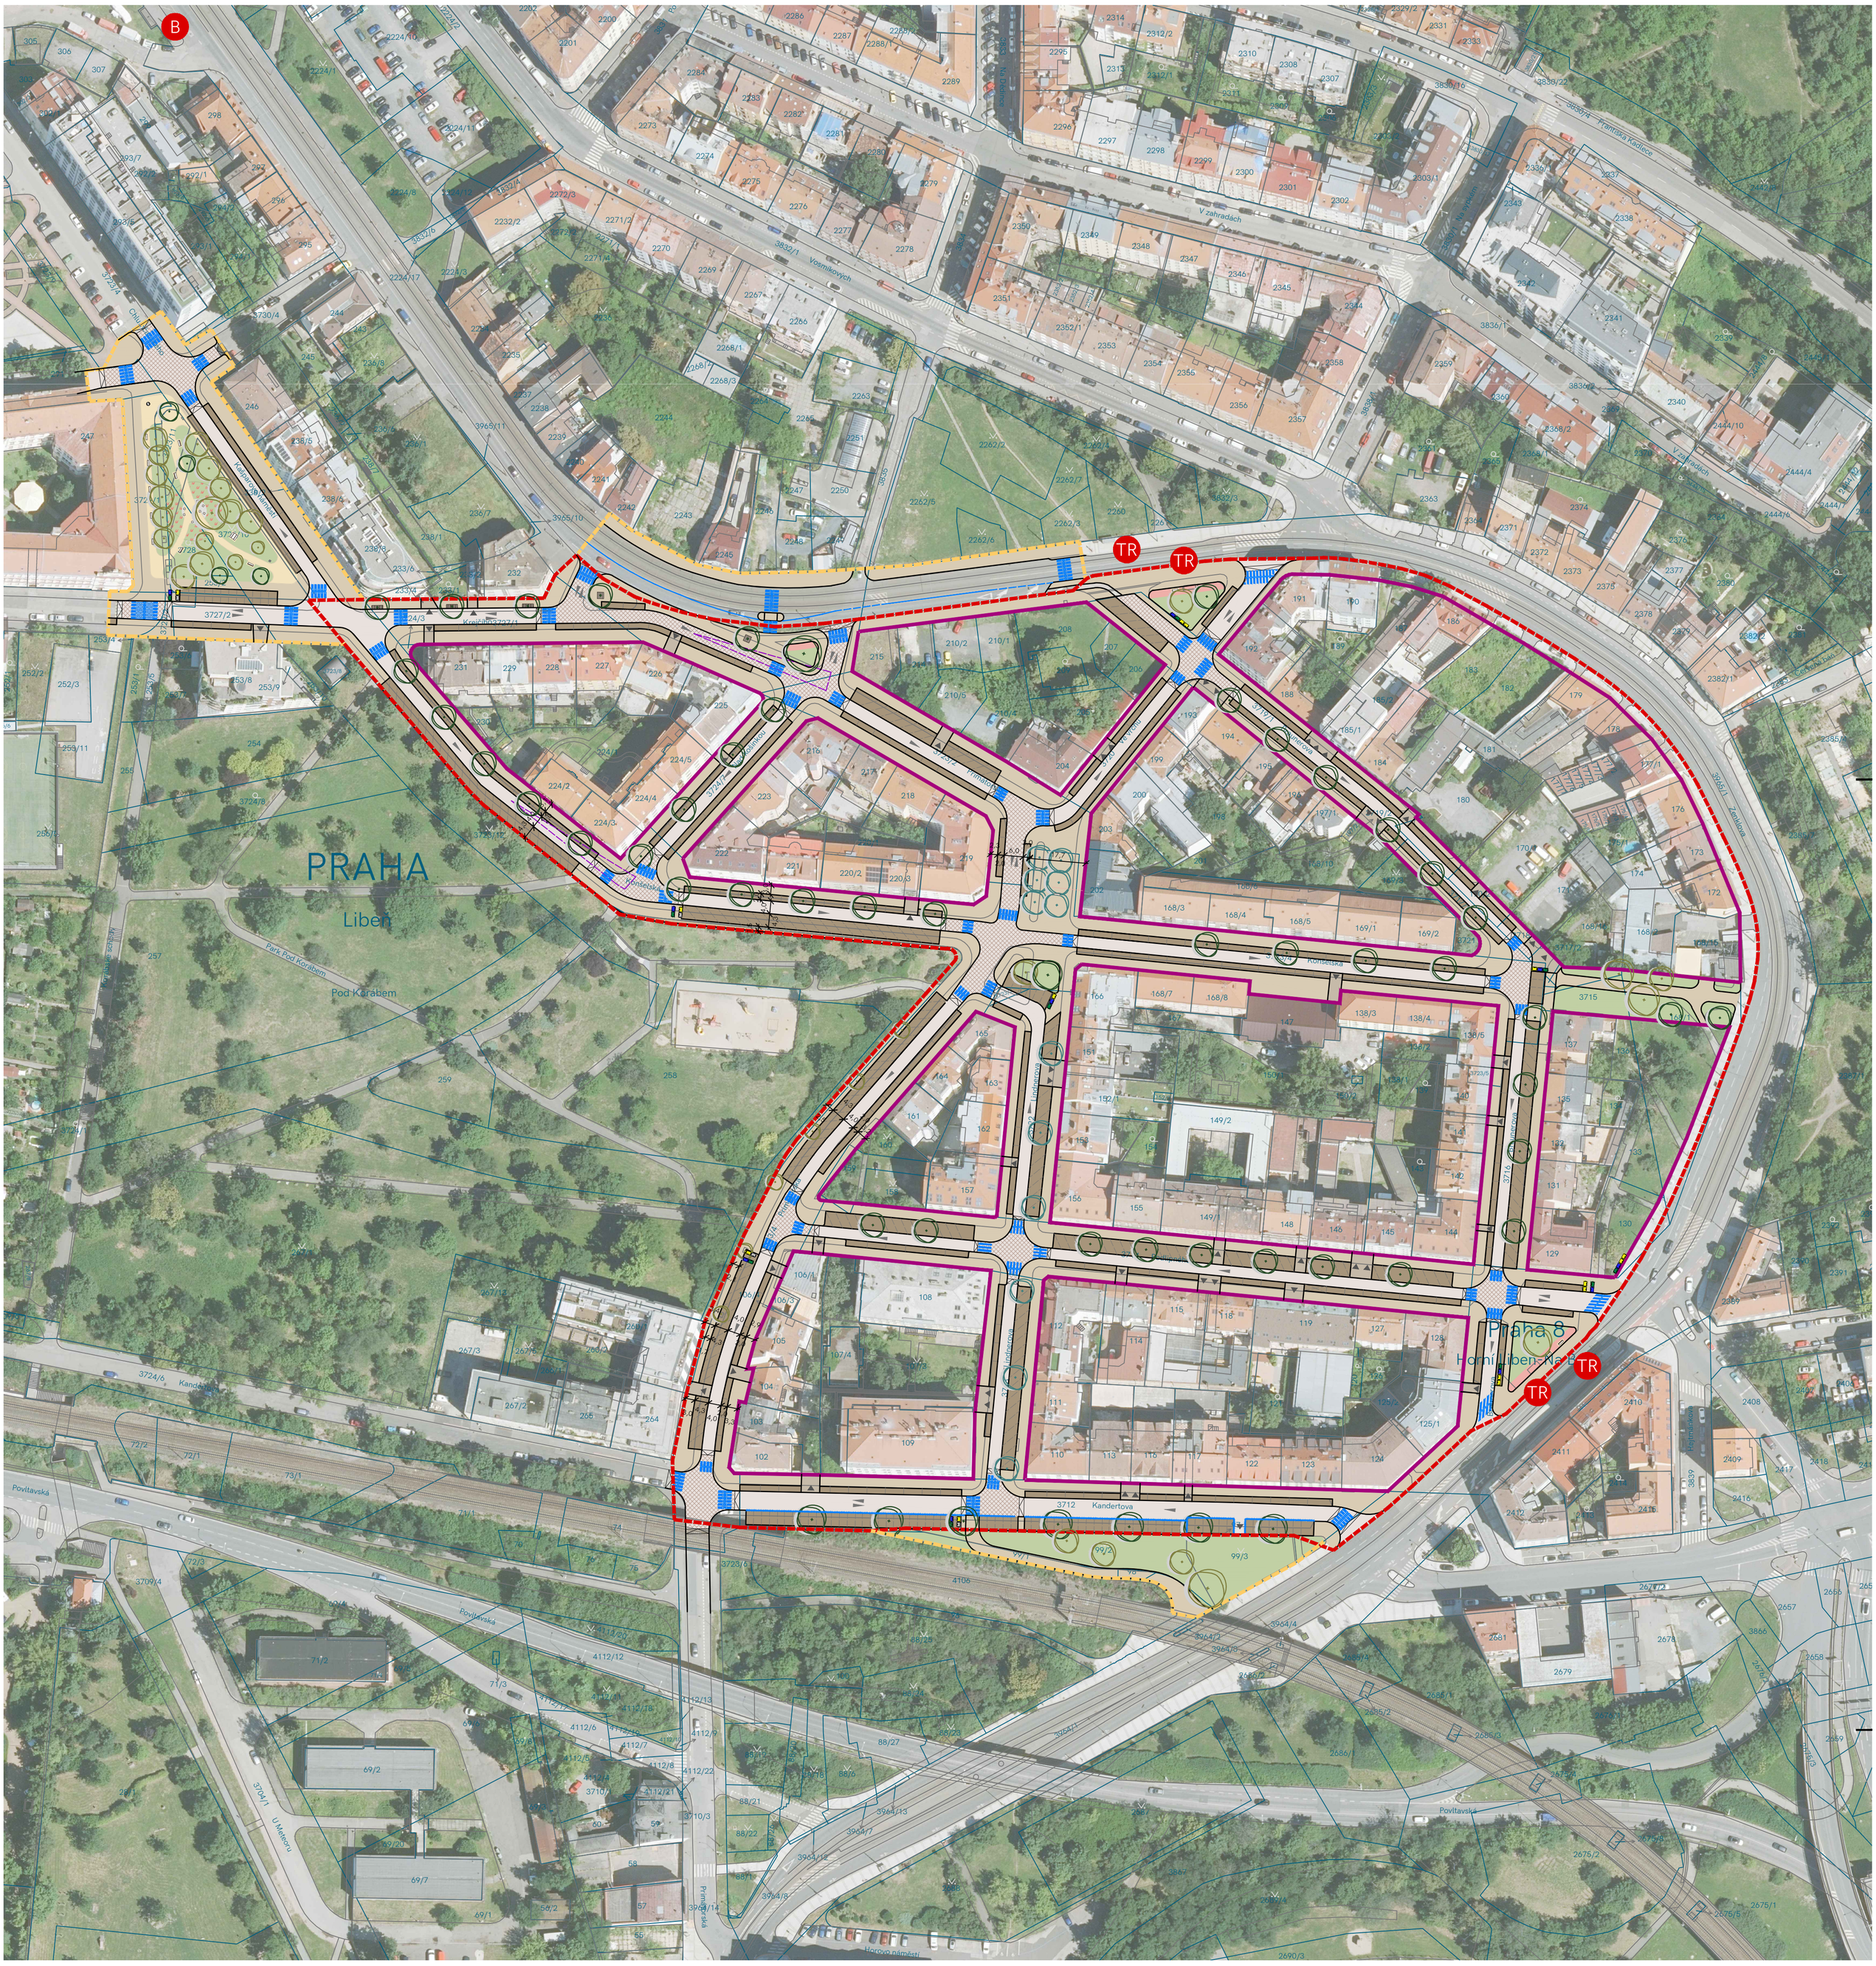

LEGENDA

PODKLADNÍ JEVY

- řešené území
- rozšíření řešeného území
- hranice parcel KN
- 2946/1 čísla parcel - stav
- hrana bloku

DOPRAVA - stav

- vjezdy stávající
- směr jízdy
- TR stávající zastávka TRAM
- B stávající zastávka BUS

DOPRAVA - návrh

- zpevněné plochy - pojížděné (asfalt)
- zvýšená křižovatka
- navržené nájezdy na zvýšené křižovatky
- zpevněné plochy - parkovací stání (dlažba se širokou spárou)
- zpevněné plochy - vjezdy na pozemky/pochozí plochy (dlažba)
- zpevněné plochy - pochozí (dlažba)
- navrhovaný přechod pro chodce
- napojení na komunikace - rozhledy

ZELEŇ - stav

- stávající strom

ZELEŇ - návrh

- navržený strom
- navržený strom podmíněný přeložkou sítí TI
- travnaté plochy
- extenzivní luční trávník
- trvalkový záhon
- mlatové cesty / MZK
- štěrkové plochy

OSTATNÍ - návrh

- pozice kontejnerů na tříděný odpad
- mobiliář - lavičky
- mobiliář - pítko

POZNÁMKA:
celé řešené území je nově řešeno jako
Zóna 30 dle TP218, navazuje tak na stávající zónu 30 v oblasti Kašparova náměstí

OBJEDNATEL

Městská část Praha 8

Zenklova 1/35, 180 00 Praha 8 - Libeň
IČ: 00063797

POŘIZOVATEL

OSOBA SPLŇUJÍCÍ KVALIF. PŘEDPOKLADY

AKCE

DOPRAVNĚ-URBANISTICKÁ STUDIE
KONŠELSKÁ, KANDERTOVA, PRIMÁTORSKÁ

ZPRACOVATEL

ARCHUM ARCHITEKTI
Oldřichova 187/55
128 00 Praha 2, Nusle

AUTORSKÝ TÝM URBANISMUS

Ing. arch. Šimon Vojtík Ph.D.
Ing. arch. Veronika Vítková

ZELENÁ | MODRÁ INFRASTRUKTURA

TECHNICKÁ INFRASTRUKTURA

DOPRAVNÍ INFRASTRUKTURA

Ing. Miroslav Kalina

VÝKRES

HLAVNÍ VÝKRES
VARIANTA 01

DATUM 03 / 2024 | STUPEŇ US | PŘÍLOHA B.III.a.

ARCHUM ARCHITEKTI
OLDŘICHOVA 299/23 PRAHA 2 - NUSLE 128 00

INFORMACE OBSAŽENÉ VE VÝKRESECH JSOU CHRÁNĚNY AUTORSKÝM ZÁKONEM ©