


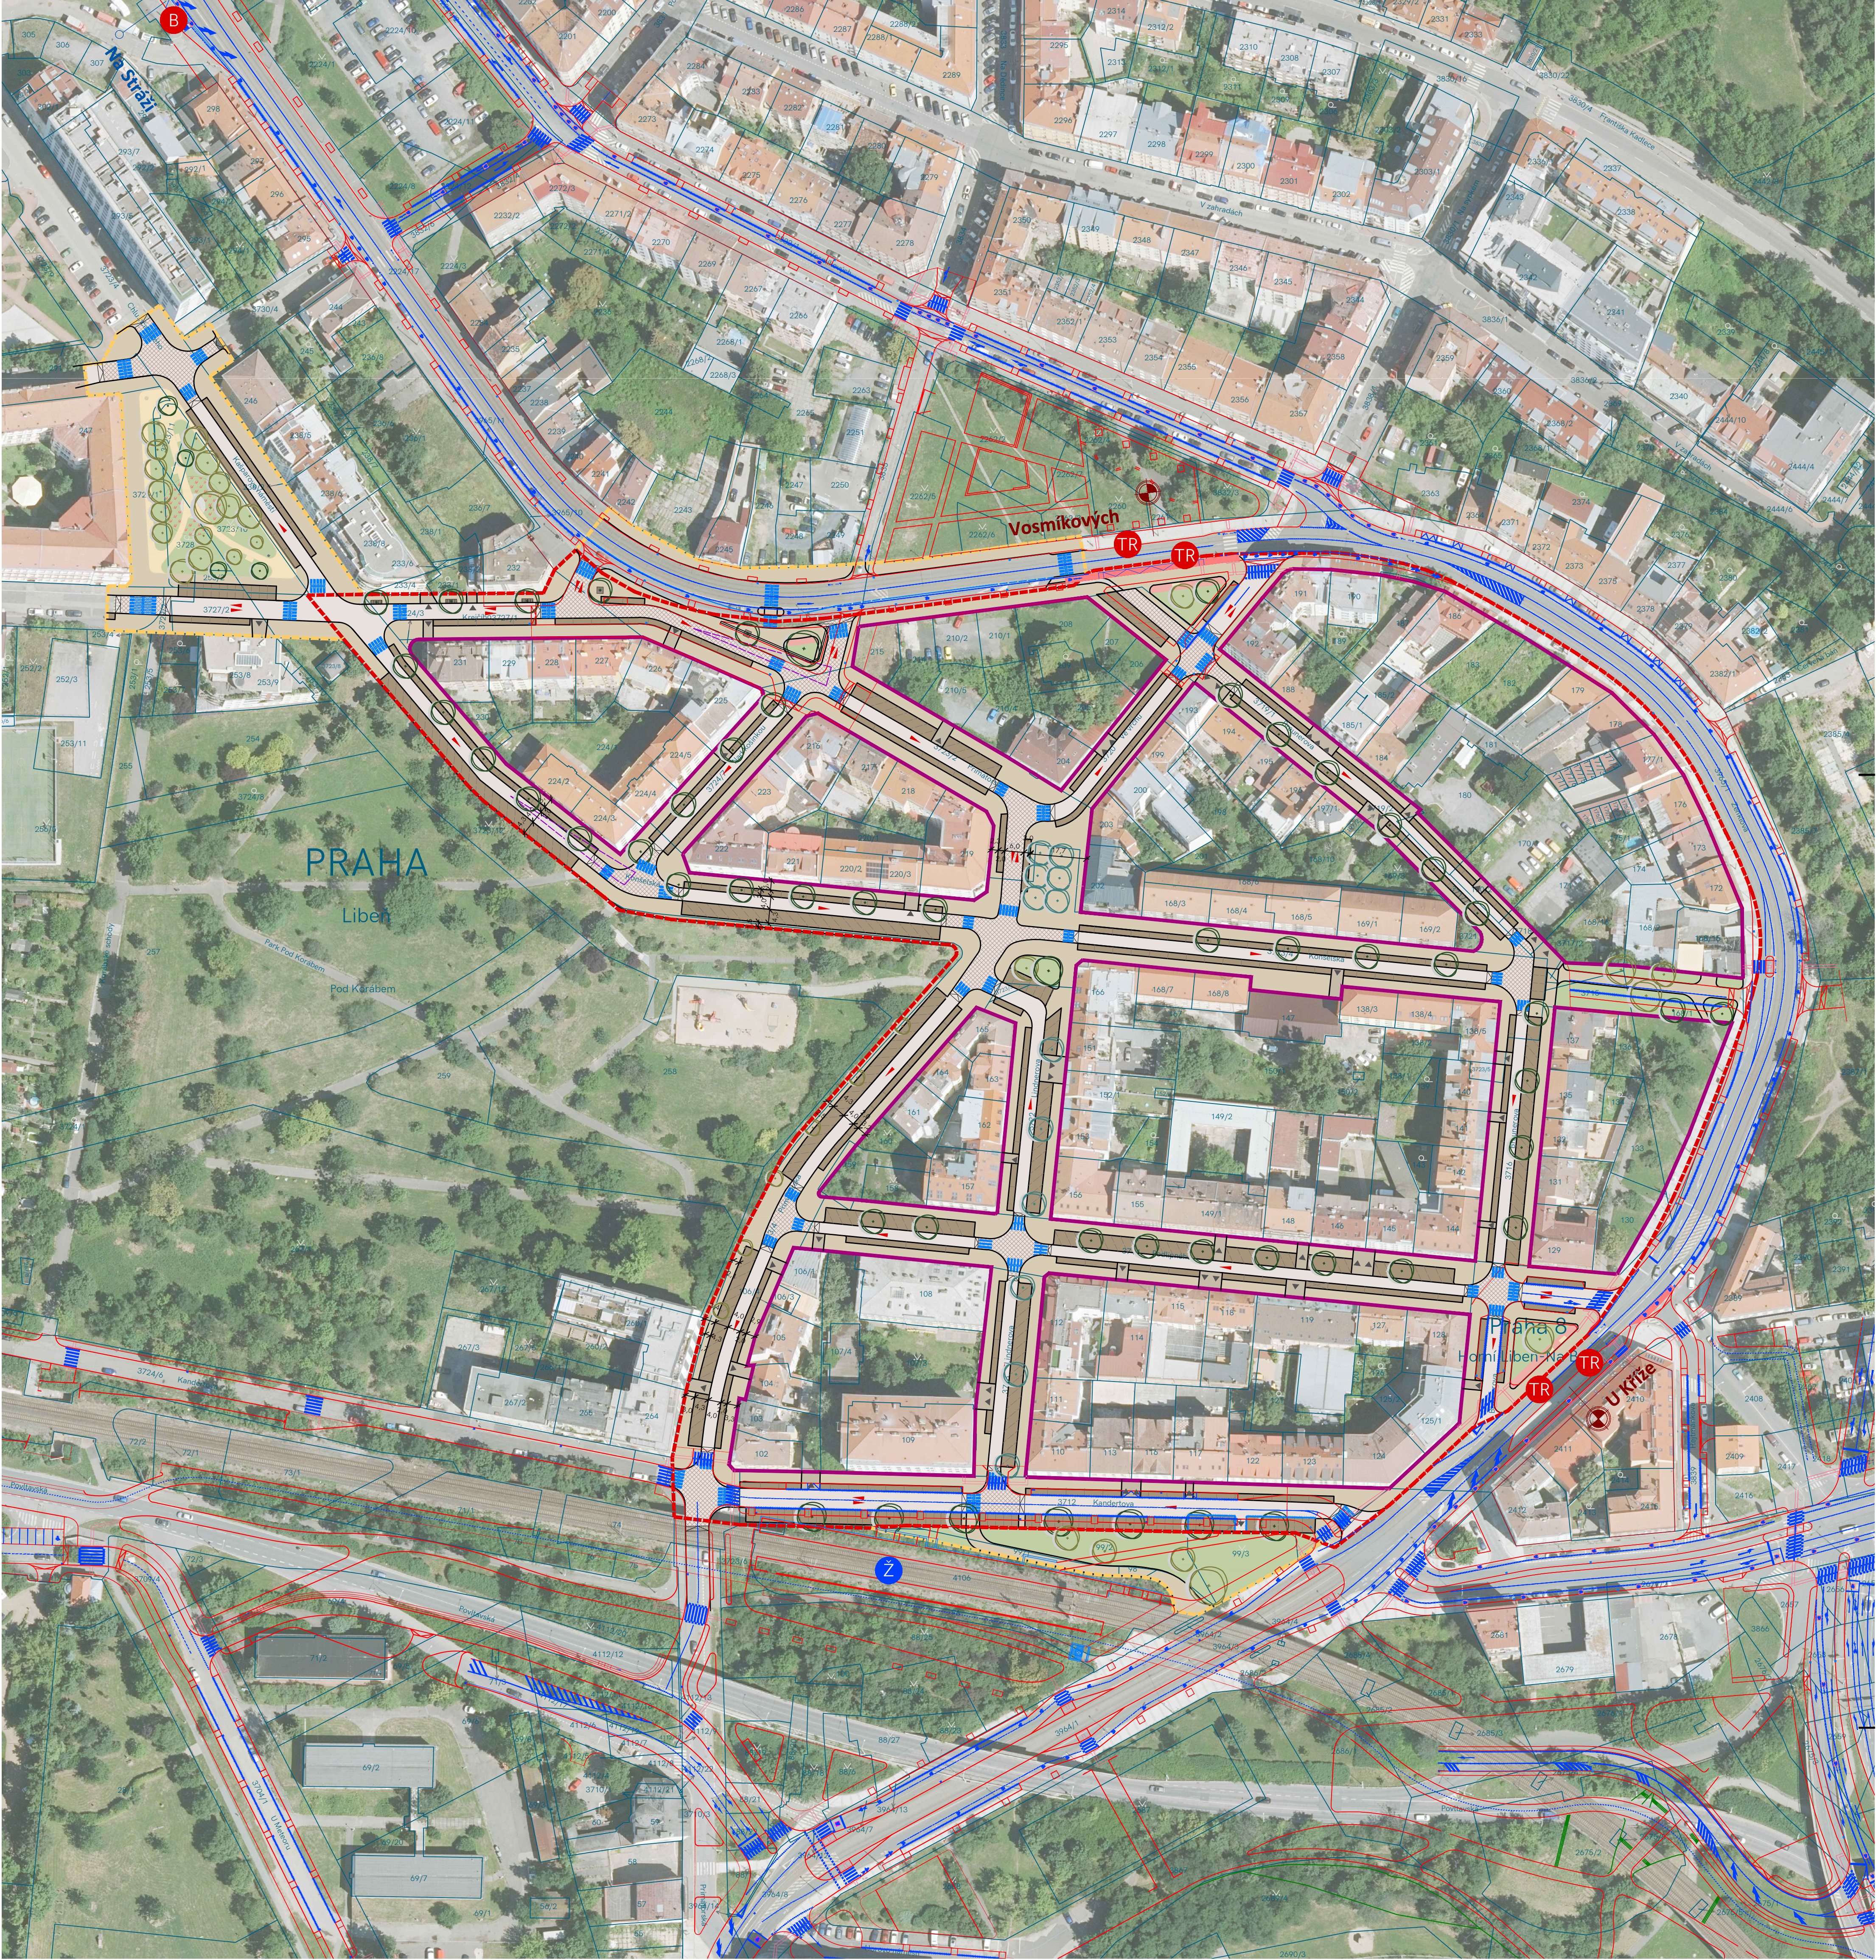

LEGENDA

PODKLADNÍ JEVY

řešené území

rozšíření řešeného území

hranice parcel KN

čísla parcel - stav

hrana bloku

DOPRAVA

- stav

vjezdy stávající

směr jízdy

TR

stávající zastávka TRAM

B

stávající zastávka BUS

DOPRAVA

- návrh

zpevněné plochy - pojízdné (asfalt)

zvýšená křižovatka

navržené nájezdy na zvýšené křižovatky

zpevněné plochy - parkovací stání (dlažba se širokou spárou)

zpevněné plochy - vjezdy na pozemky/pochozí plochy (dlažba)

zpevněné plochy - pochozí (dlažba)

navrhovaný přechod pro chodce

nápojení na komunikaci - rozhledy

ZELEN

- stav

stávající strom

ZELEN

- návrh

navržený strom

navržený strom podmíněný přeložkou sítě TI

travnaté plochy

extenzivní luční trávník

trvalkový záhon

mlátové cesty / MZK

šterkové plochy

DOPRAVNÍ INFRASTRUKTURA

- LIBEŇSKÁ SPOJKA A STAVBA 0081

navrhované hrany

navrhované VZ

Z

plánovaná železniční zastávka

0 10 20 50 m

1:1000

S

Městská část Praha 8 - Libeň

Zeměpisná 1/35, 180 00 Praha 8 - Libeň

IČ: 00063797

POŘIZOVATEL

OSLOBA SPOLUJEDNICE

POSUZOVATEL

AKCE

DOPRAVNĚ-URBANISTICKÁ STUDIE

KONSELSKÁ, KANDERTOVÁ, PRIMÁTORSKÁ

PRACOVNÍ

ARCHUM ARCHITEKTI

Olešnická 187/55

128 00 Praha 2, Nusle

AUTORSKÝ TÝM

URBANISTY

Ing. arch. Šimon Vojtek Ph.D.

Ing. arch. Veronika Vítková

ZELENÁ (MOCNÁ INFRASTRUKTURA)

TECHNICKÁ INFRASTRUKTURA

DOPRAVNÍ INFRASTRUKTURA

Ing. Miroslav Kalina

VÝVOJ

DOPRAVA

DATUM

03 / 2024

STUPEŇ

US

PŘELOHA

B.IV.a.

ARCHUM ARCHITEKTI

INFORMACE OBSAŽENÉ VE VÝKRESECH JSOU CHYBĚNÝMI AUTORSKÝMI ZÁKONY