



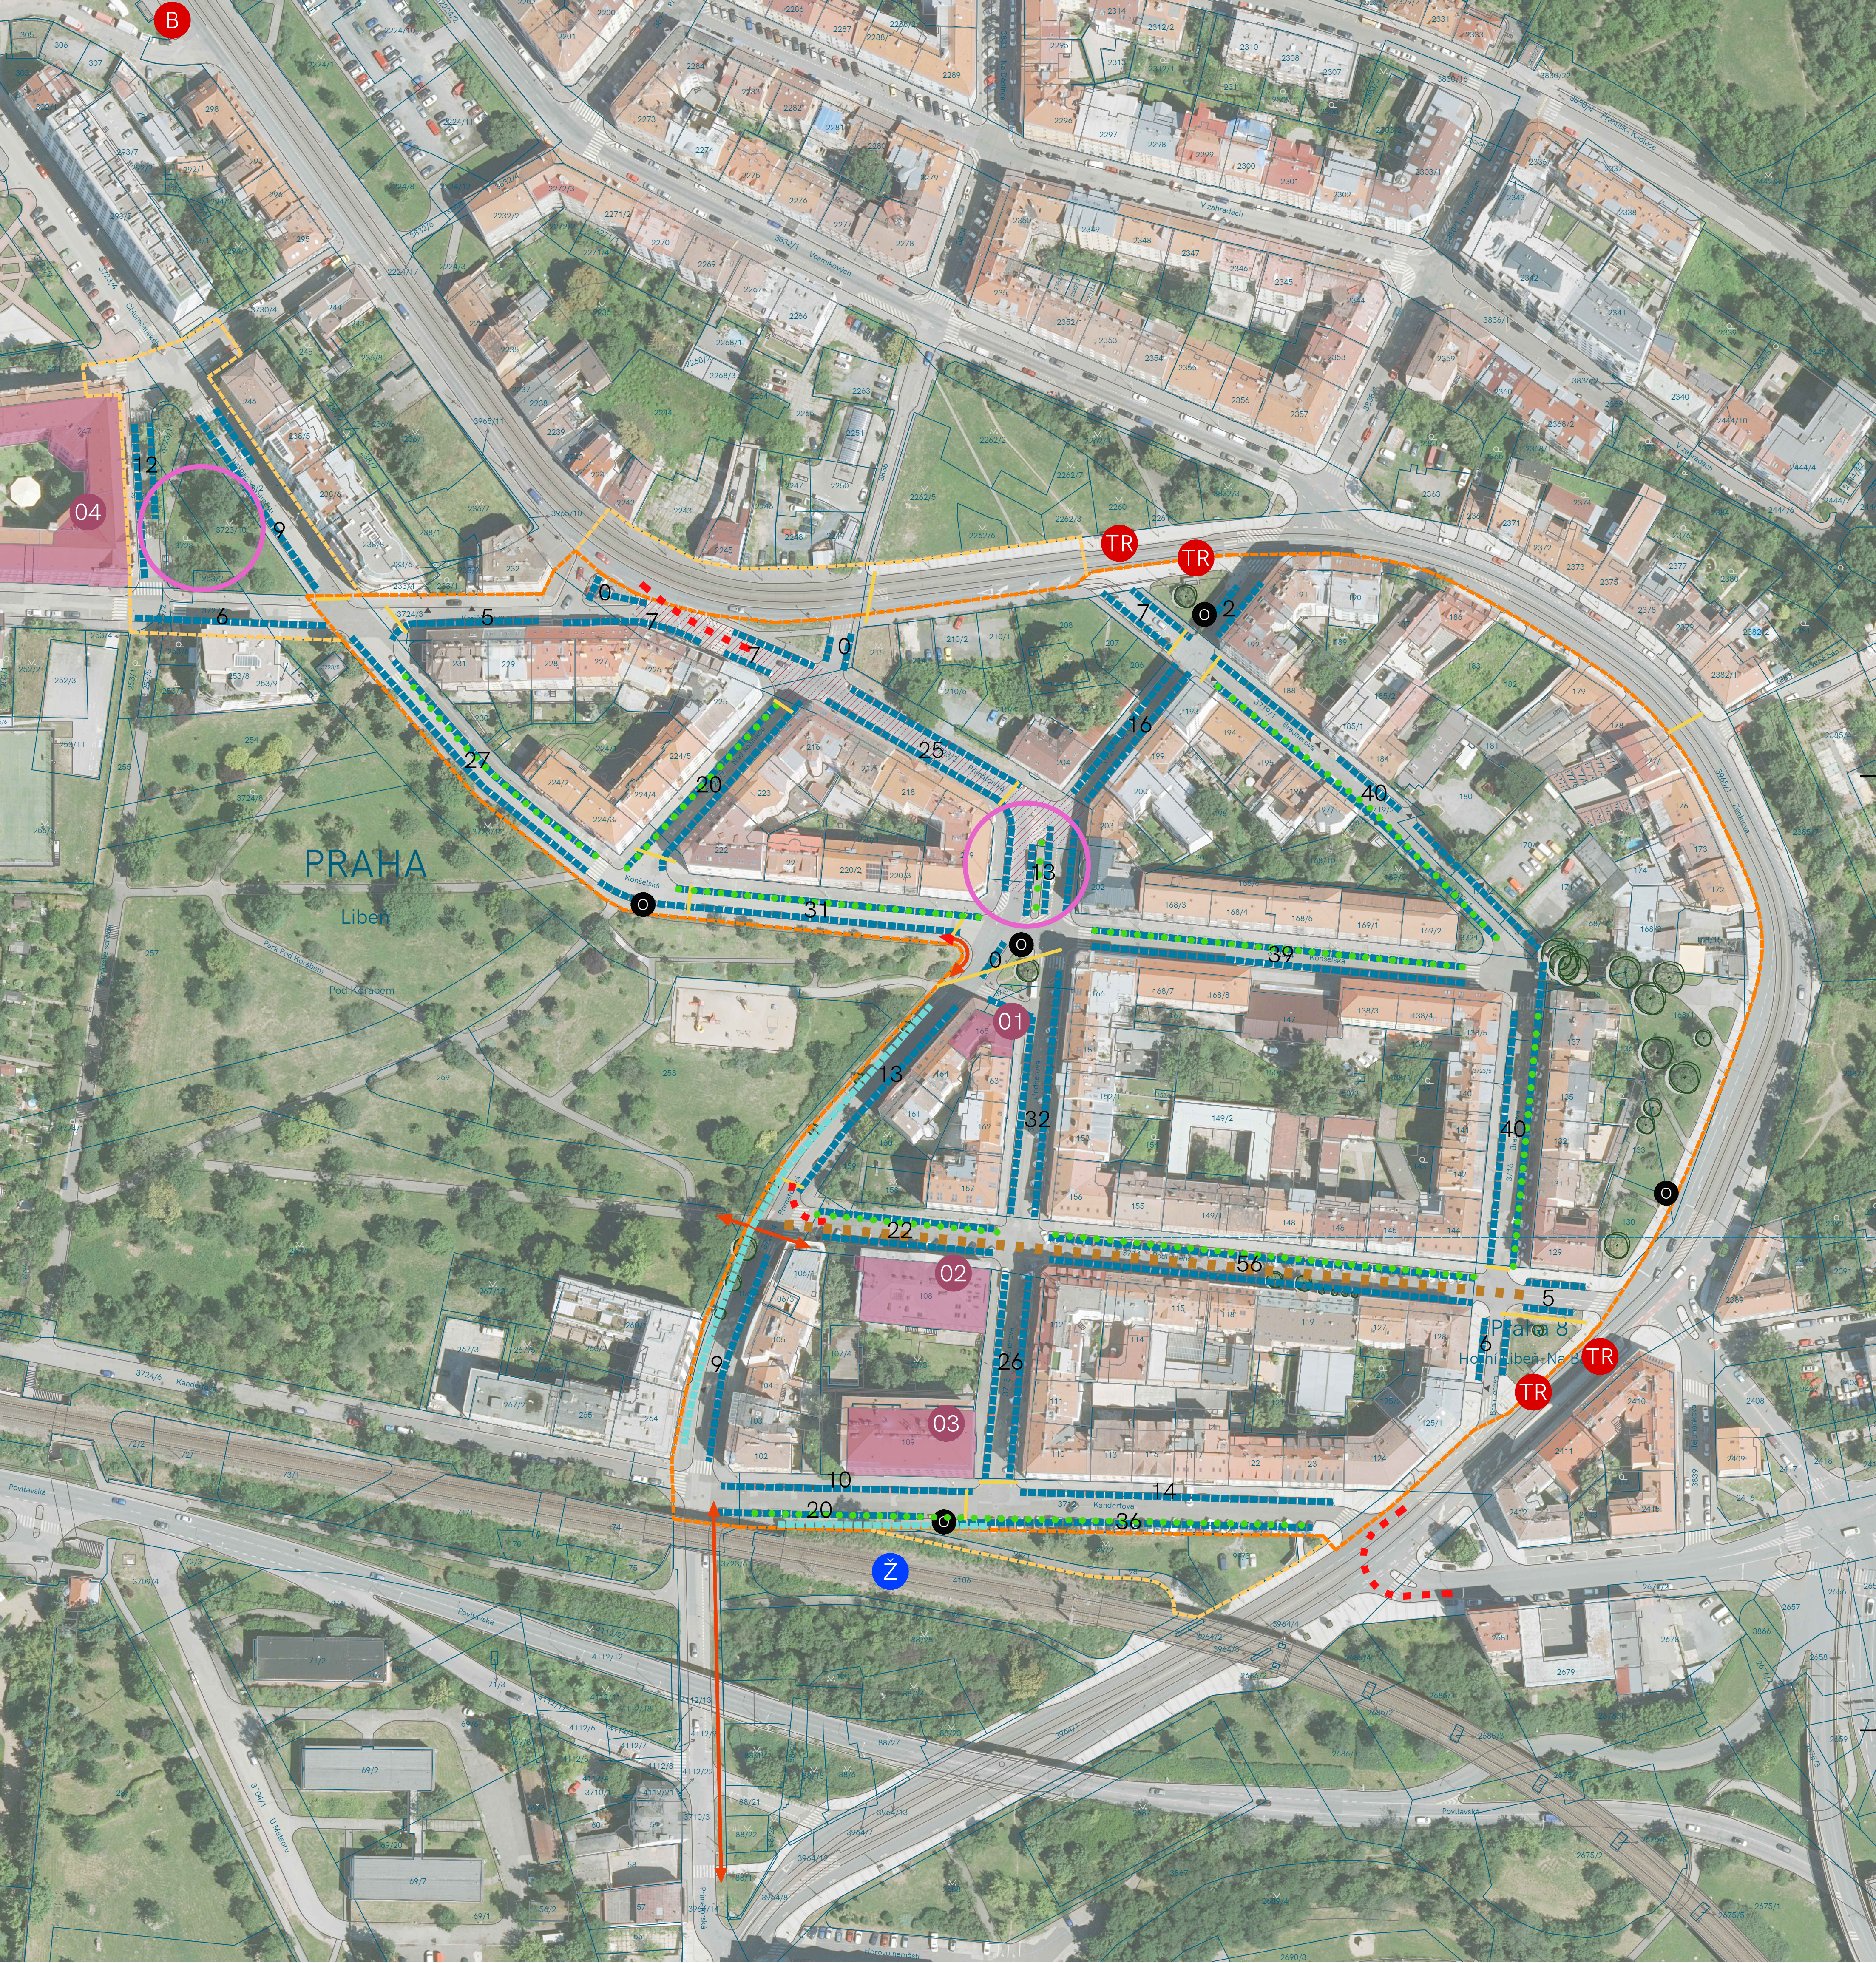

LEGENDA

PODKLADNÍ JEVY

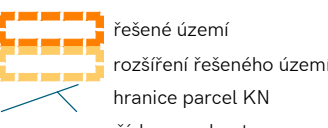

VEŘEJNÁ VYBAVENOST

- 01 Městská policie Praha 8
- 02 soukromá ZŠ a gymnázium (PORG)
- 03 soukromá VŠ (AMBIS a.s.) a MŠ Praha 8 Na Korábě
- 04 ZŠ Bohumila Hrabala

DOPRAVNÍ INFRASTRUKTURA

- TR zastávka tramvaje
- B zastávka BUS
- 14 počet normových stání
- pěší propojení - chybějící
- pěší propojení - problematické

PROBLÉMOVÁ MÍSTA

- nevyhovující pozice kontejnerů na tříděný odpad
- /// nevyhovující povrchy

POTENCIÁLY

- výsadba uličního stromoradií
- pobytový prostor
- 14 zvýšení kapacity parkování
- Ž železniční zásávka

- nepřehledné dopravní napojení (riziko střetu chodce s autem)
- projekt DUR na ul. Podlipného

0 10 20 50 m
1:1000

Městská část Praha 8

Zemkova 1/35, 180 00 Praha 8 - Libeň

IČ: 00063797

PROJEKTOVATEL

DOPRAVNĚ-URBANISTICKÁ STUDIE
KONSELSKÁ, KANDERTOVÁ, PRIMÁTORSKÁ

ARCHUM ARCHITEKTI
Oldřichova 187/55
128 00 Praha 2, Nusle

AUTORSKÝ TÝM
URBANISTUS

Ing. arch. Šimon Vojtko Ph.D.
Ing. arch. Veronika Vítková

ZELENÁ | MODRÁ INFRASTRUKTURA

TECHNICKÁ INFRASTRUKTURA

DOPRAVNÍ INFRASTRUKTURA

Ing. Miroslav Kalina

PROBLÉMOVÝ VÝKRES

DATUM 03 / 2024 STUPĚŇ US PŘÍLOHA B.I

ARCHUM ARCHITEKTI

INFORMACE OBSAŽENÉ VE VÝKRESECH JSOU CHYBĚNÝMI AUTORSKÝMI ZÁKONNĚ