


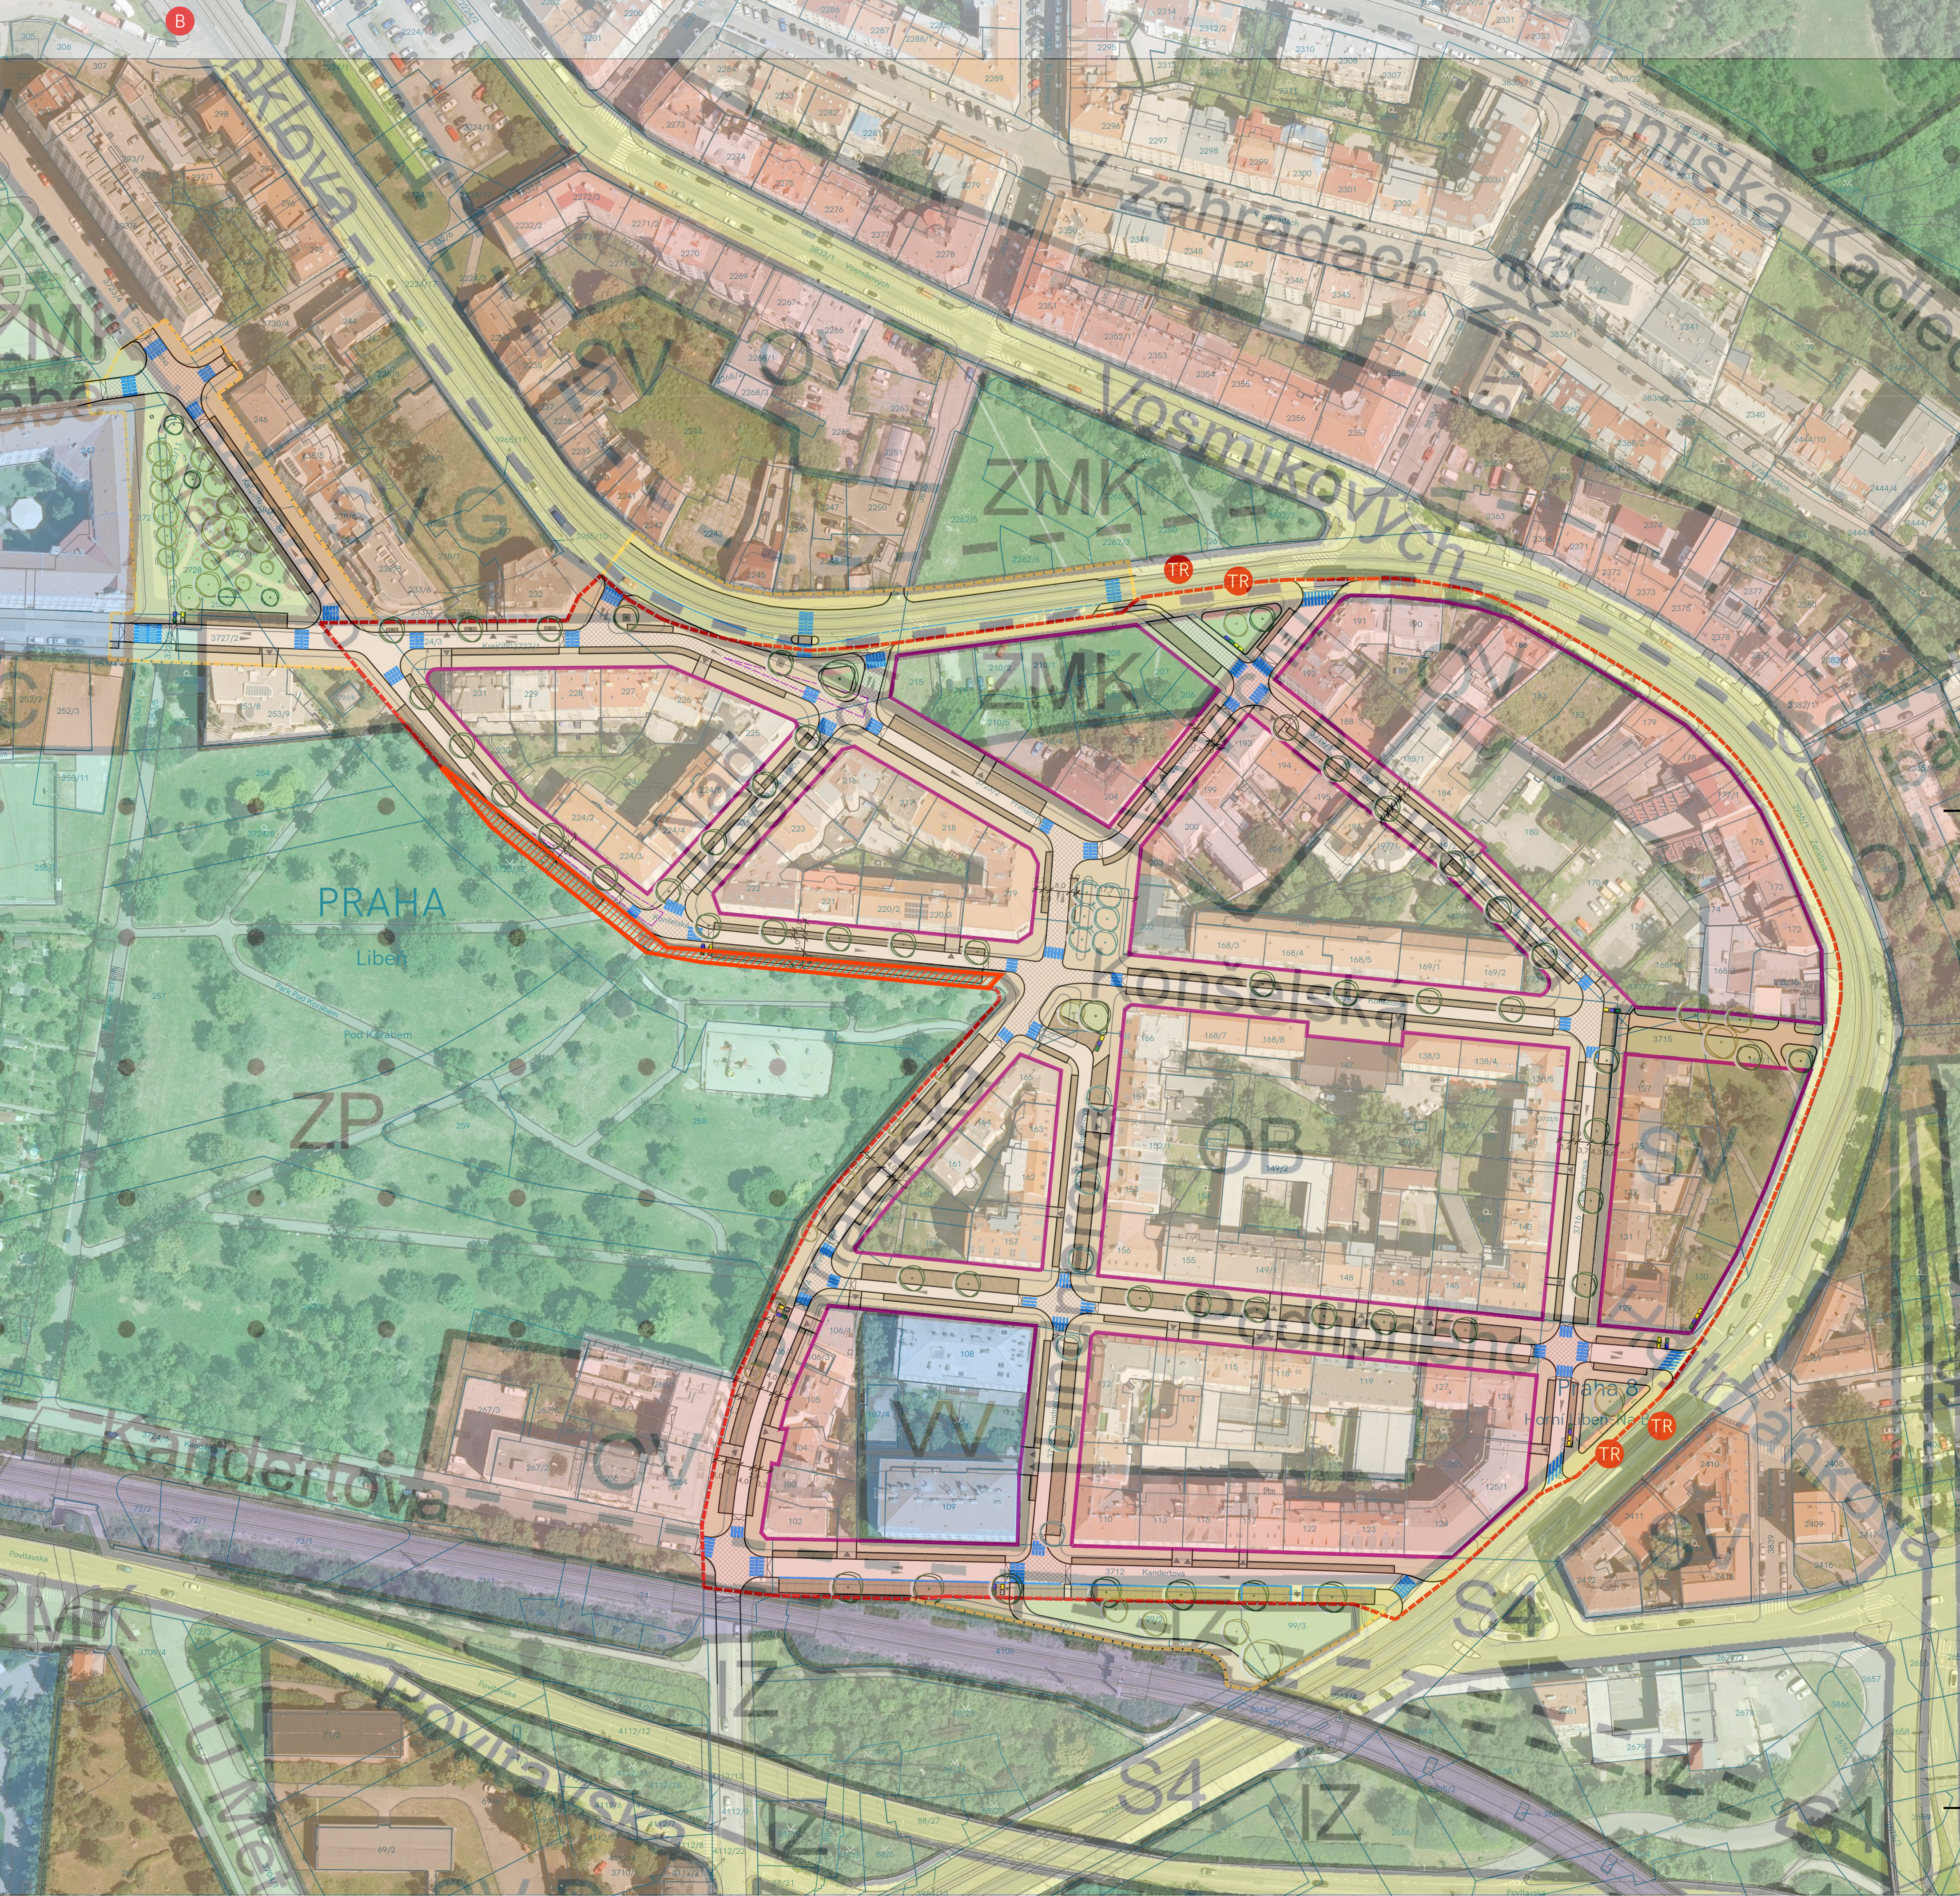

Městská část Praha 8

Zeměpisná 1/35, 180 00 Praha 8 - Libeň

IC: 00063797

POŘIZOVATEL

OSLOBA SPLNUJÍCÍ
POSUZOVATEL
AKCE

DOPRAVNĚ-URBANISTICKÁ STUDIE

KONSELSKÁ, KANDERLOVA, PRIMÁTORSKÁ

PRACOVNÍ

ARCHUM ARCHITEKTI

Oldřichova 187/55

128 00 Praha 2, Nusle

AUTORSKÝ TÝM

URBANISMUS

Ing. arch. Šimon Vojtek Ph.D.

Ing. arch. Veronika Vítková

ZELENÁ | MODRÁ INFRASTRUKTURA

TECHNICKÁ INFRASTRUKTURA

DOPRAVNÍ INFRASTRUKTURA

Ing. Miroslav Kalina

VÝKRES

SOUTISK S ÚP

VARIANTA 01

DATUM

03 / 2024

US

STUPEŇ

B.V.

PRŮCHA

ARCHUM ARCHITEKTI

INFORMACE OBSAŽENÉ VE VÝKRESECH JSOU CHRÁNĚNÝ AUTORSKÝM ZÁKONEM ©

LEGENDA

PODKLADNÍ JEVY

- řešené území
- rozšíření řešeného území
- hranice parcel KN
- čísla parcel - stav
- hrana bloku

DOPRAVA

- stav

- vjezdy stávkací
- směr jízdy
- stávkací zastávka TRAM
- stávkací zastávka BUS

DOPRAVA

- návrh

- zpevněné plochy - pojištěné (asfalt)
- zvýšená křižovatka
- navržené nájezdy na zvýšené křižovatky
- zpevněné plochy - parkovací stání (dlažba se širokou spárou)
- zpevněné plochy - vjezdy na pozemky/pochozí plochy (dlažba)
- zpevněné plochy - pochozí (dlažba)
- navrhovaný přechod pro chodce
- nápojení na komunikaci - rozhledy

ZELENĚ

- stav

- stávající strom
- navržený strom
- navržený strom podmíněný přeložkou sítě TI
- travnaté plochy
- extenzivní luční trávník
- trvalkový záhon
- mlátové cesty / MZK
- šterkové plochy

ZELENĚ

- návrh

OSTATNÍ

- návrh

- police kontejnerů na tříděný odpad
- mobilář - lavičky
- mobilář - pitko

SOUTISK S ÚP

- místa podmíněná změnou ÚP

POZNÁMKA:
celé řešené území je nové řešeno jako
Zóna 30 dle TP218, navazuje tak na stávající
zónu 30 v oblasti Kašparova náměstí