


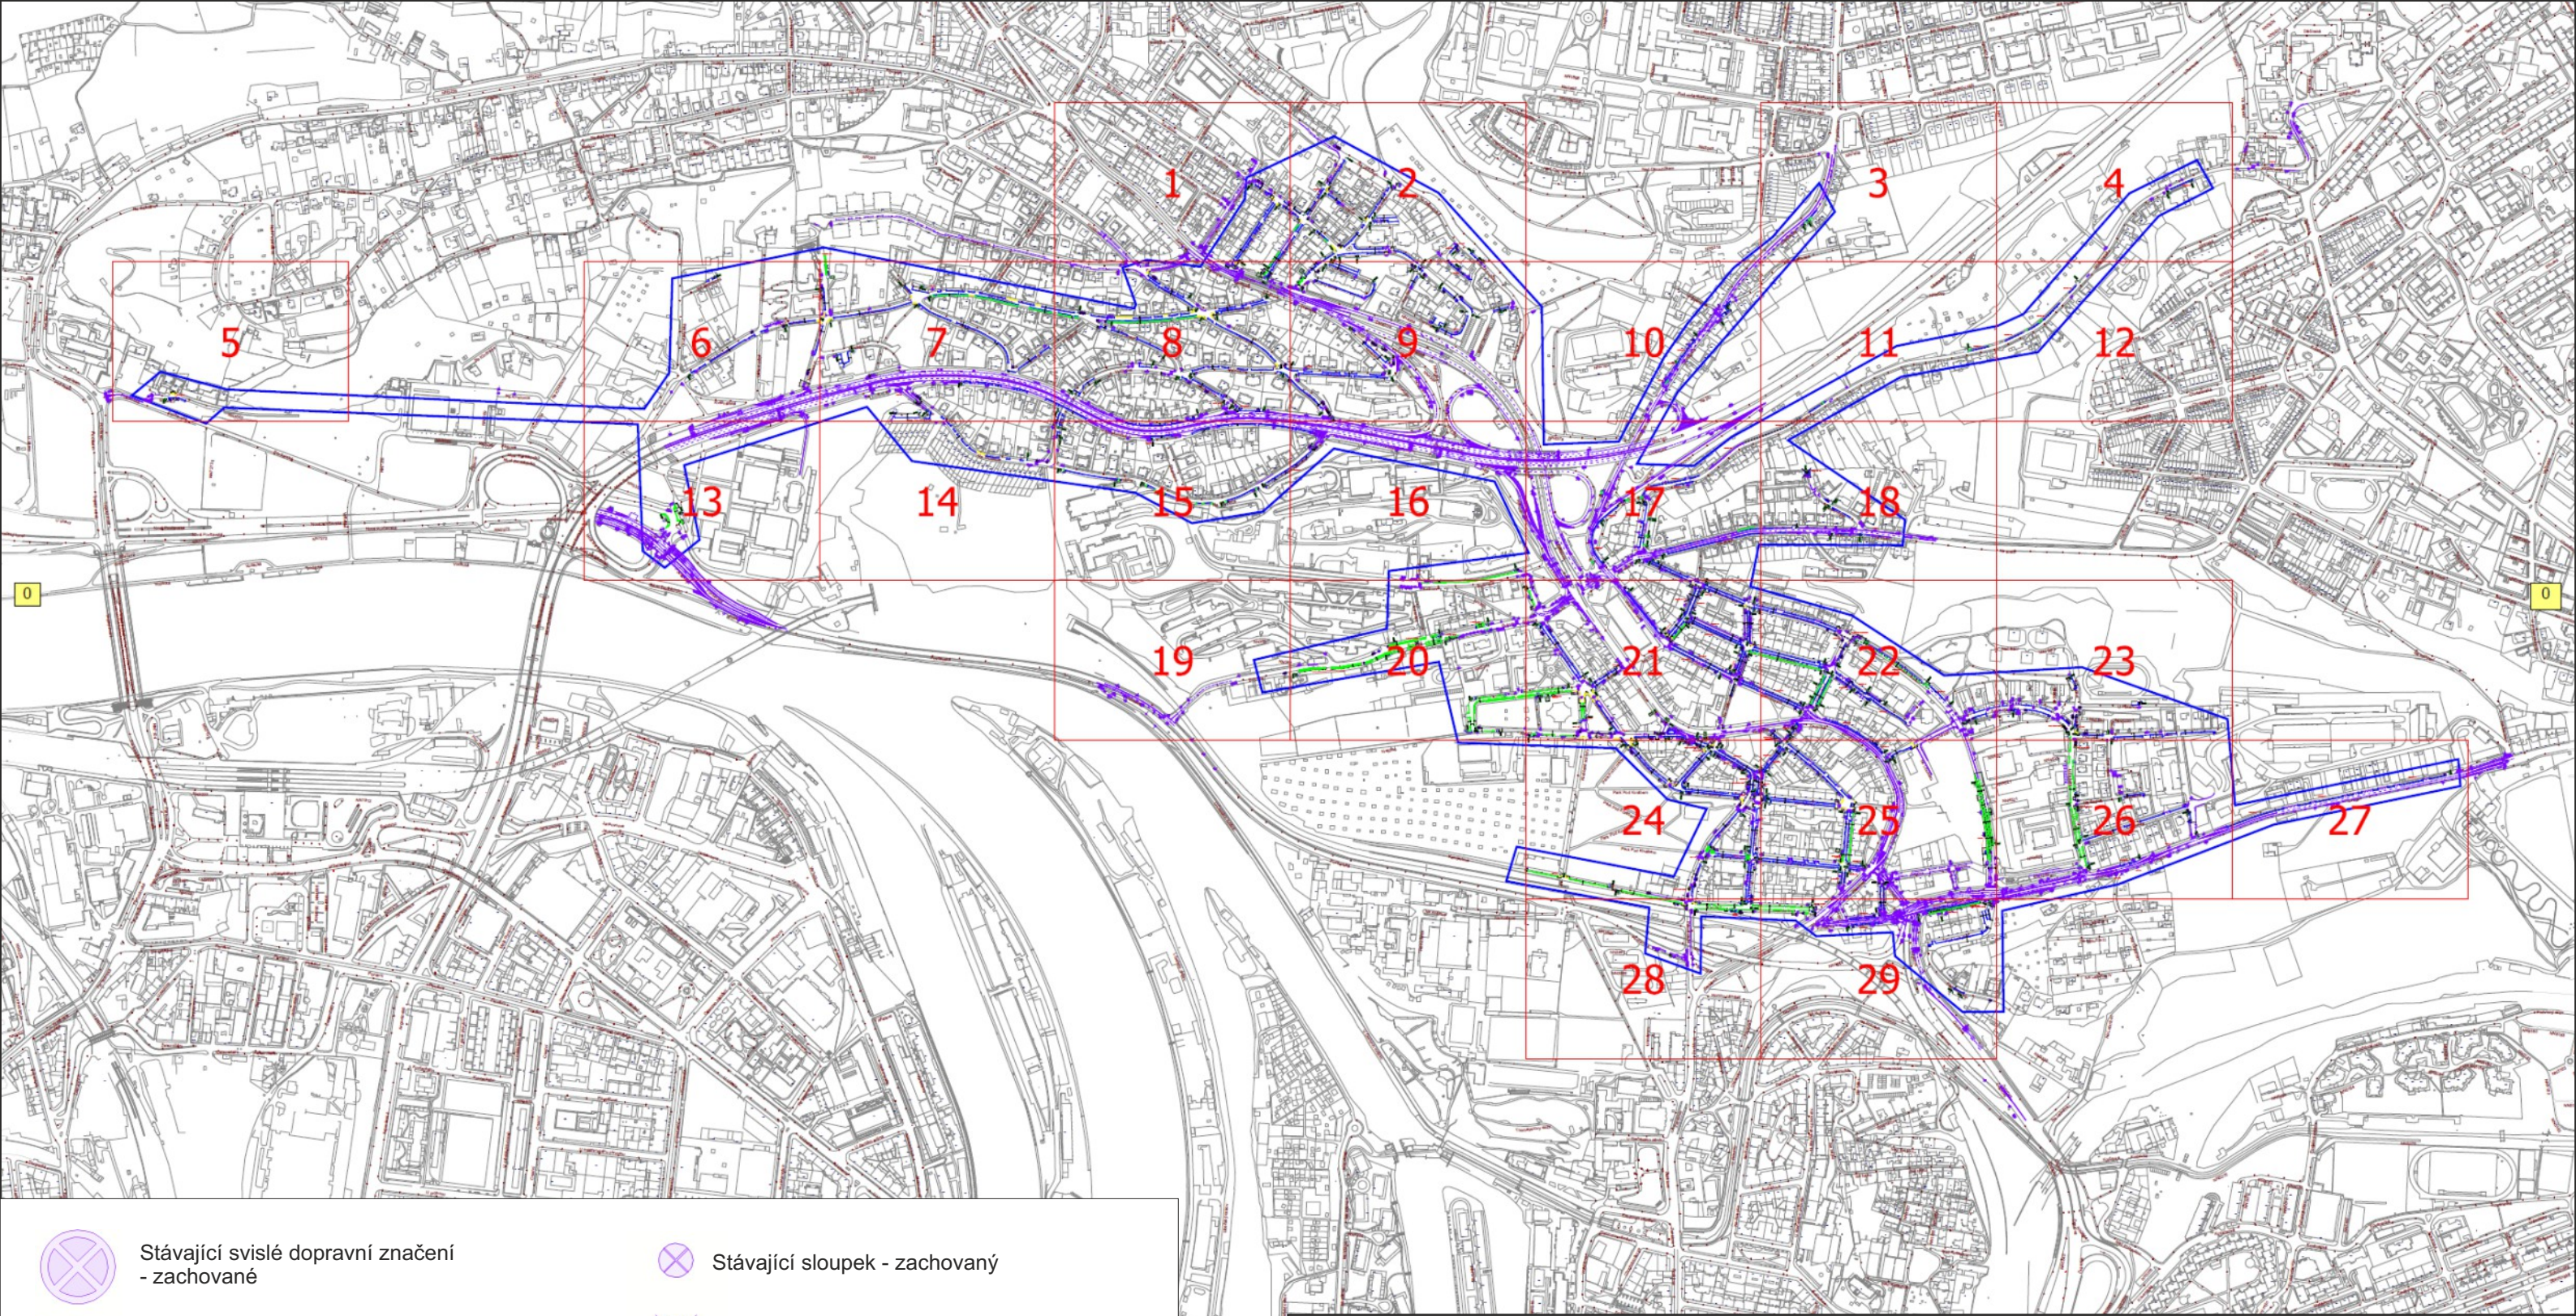

- 

Stávající svislé dopravní značení - zachované
- 

Stávající svislé dopravní značení - rušené
- 


Nově navržené svislé dopravní značení
- 


Stávající svislé dopravní značení - upravená pozice
- 


Nové vodorovné dopravní značení - modrá barva
- 


Nové vodorovné dopravní značení - bílá barva
- 

Nové vodorovné dopravní značení - žlutá barva
- 

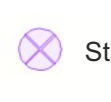Stávající vodorovné dopravní značení
- 

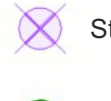Stávající sloupek - zachovaný
- 

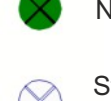Stávající sloupek - rušený
- 

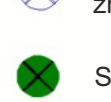Nově navržený sloupek
- 

Stávající sloupek - s doplněným značením
- 

Sloupek dopravního značení jednoduchý
- 


Sloupek dopravního značení dvojité
- 


Úchyt dopravního značení na sloupu VO


Zóna placeného stání Praha 8 - rozšíření 2024

ETAPA DÍLA :	Projekt dopravního značení pro stanovení místní úpravy		
VERZE :	Zpracované připomínky Policie ČR		
ŘEŠENÉ ÚZEMÍ :	Vymezené území městské části Praha 8		
OBJEDNATEL :	Technická správa komunikací hl. m. Prahy, a.s., Veletřní 1623/24, 170 00 Praha 7		
ZHOTOVITEL :	M.O.Z. Consult s.r.o., Radimova 2342/36, 169 00 Praha 6 Společnost je zapsána v obchodním rejstříku vedeném Městským soudem v Praze, oddíl C, vložka 87299		
VEDOUCÍ PROJEKTU :	Ing. Petr Horský	KRESLIL :	Ing. Jan Zítek
MĚŘÍTKO :	1 : 500	DATUM :	16-08-2024



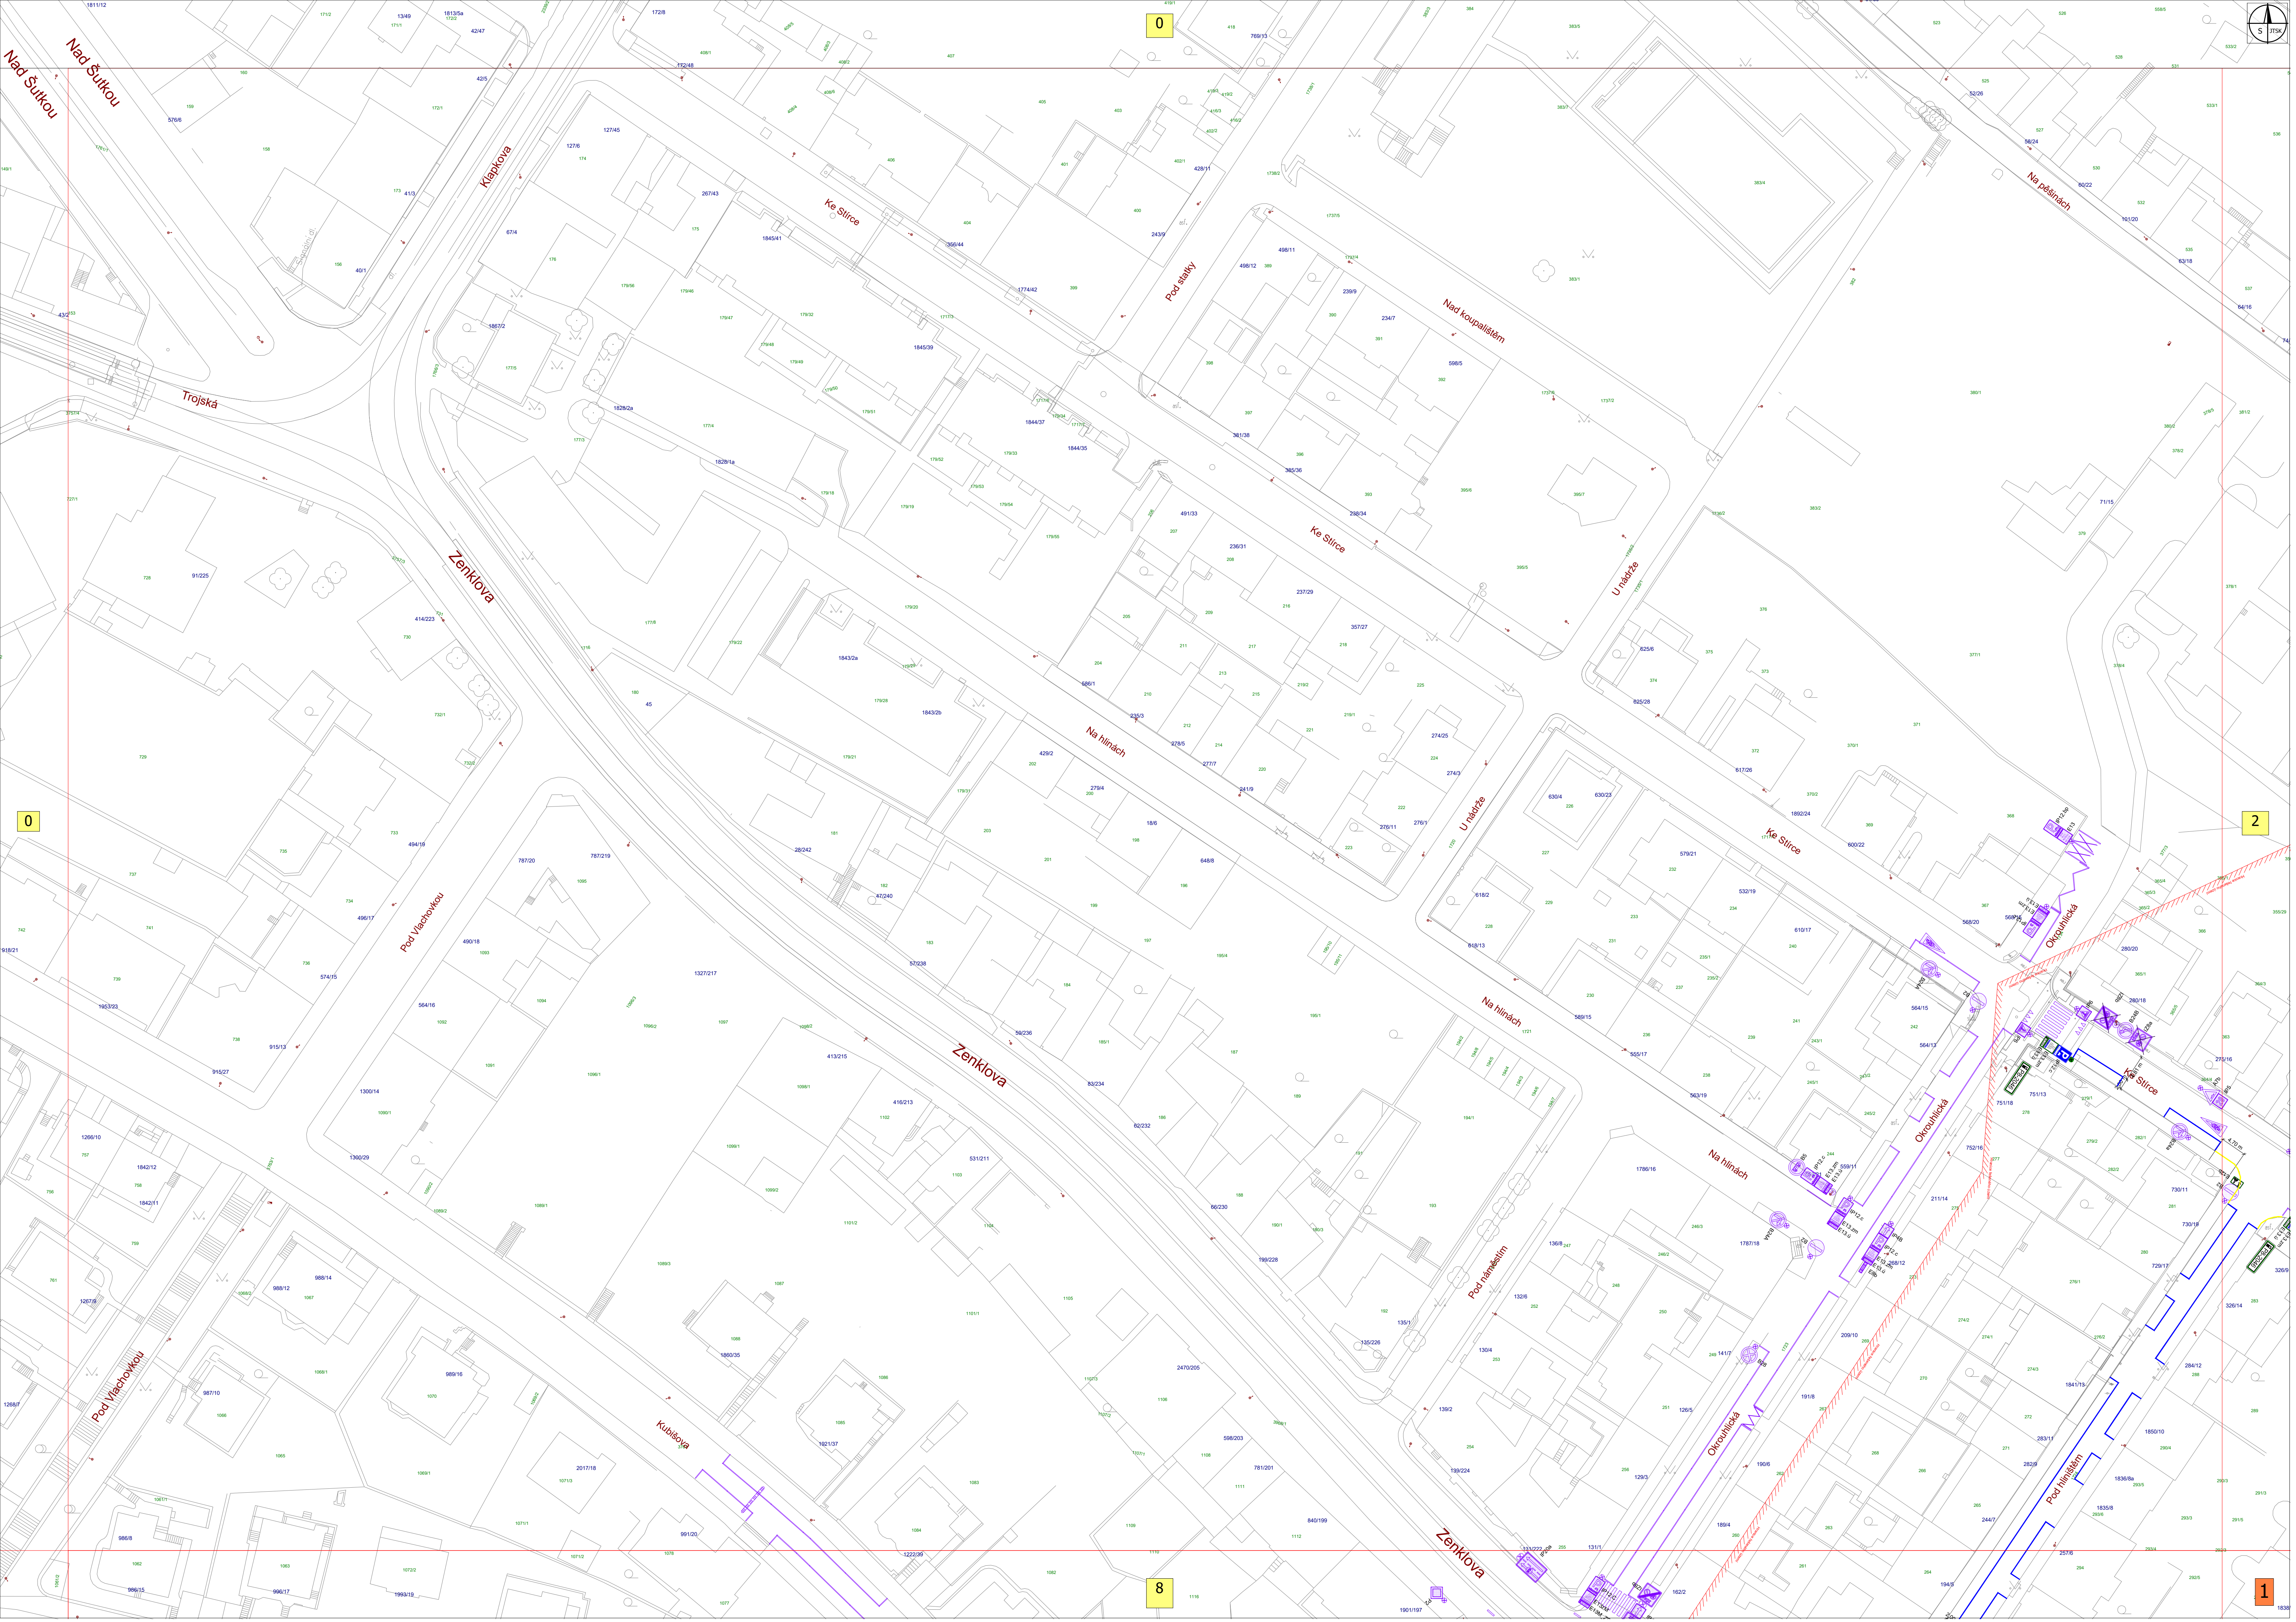

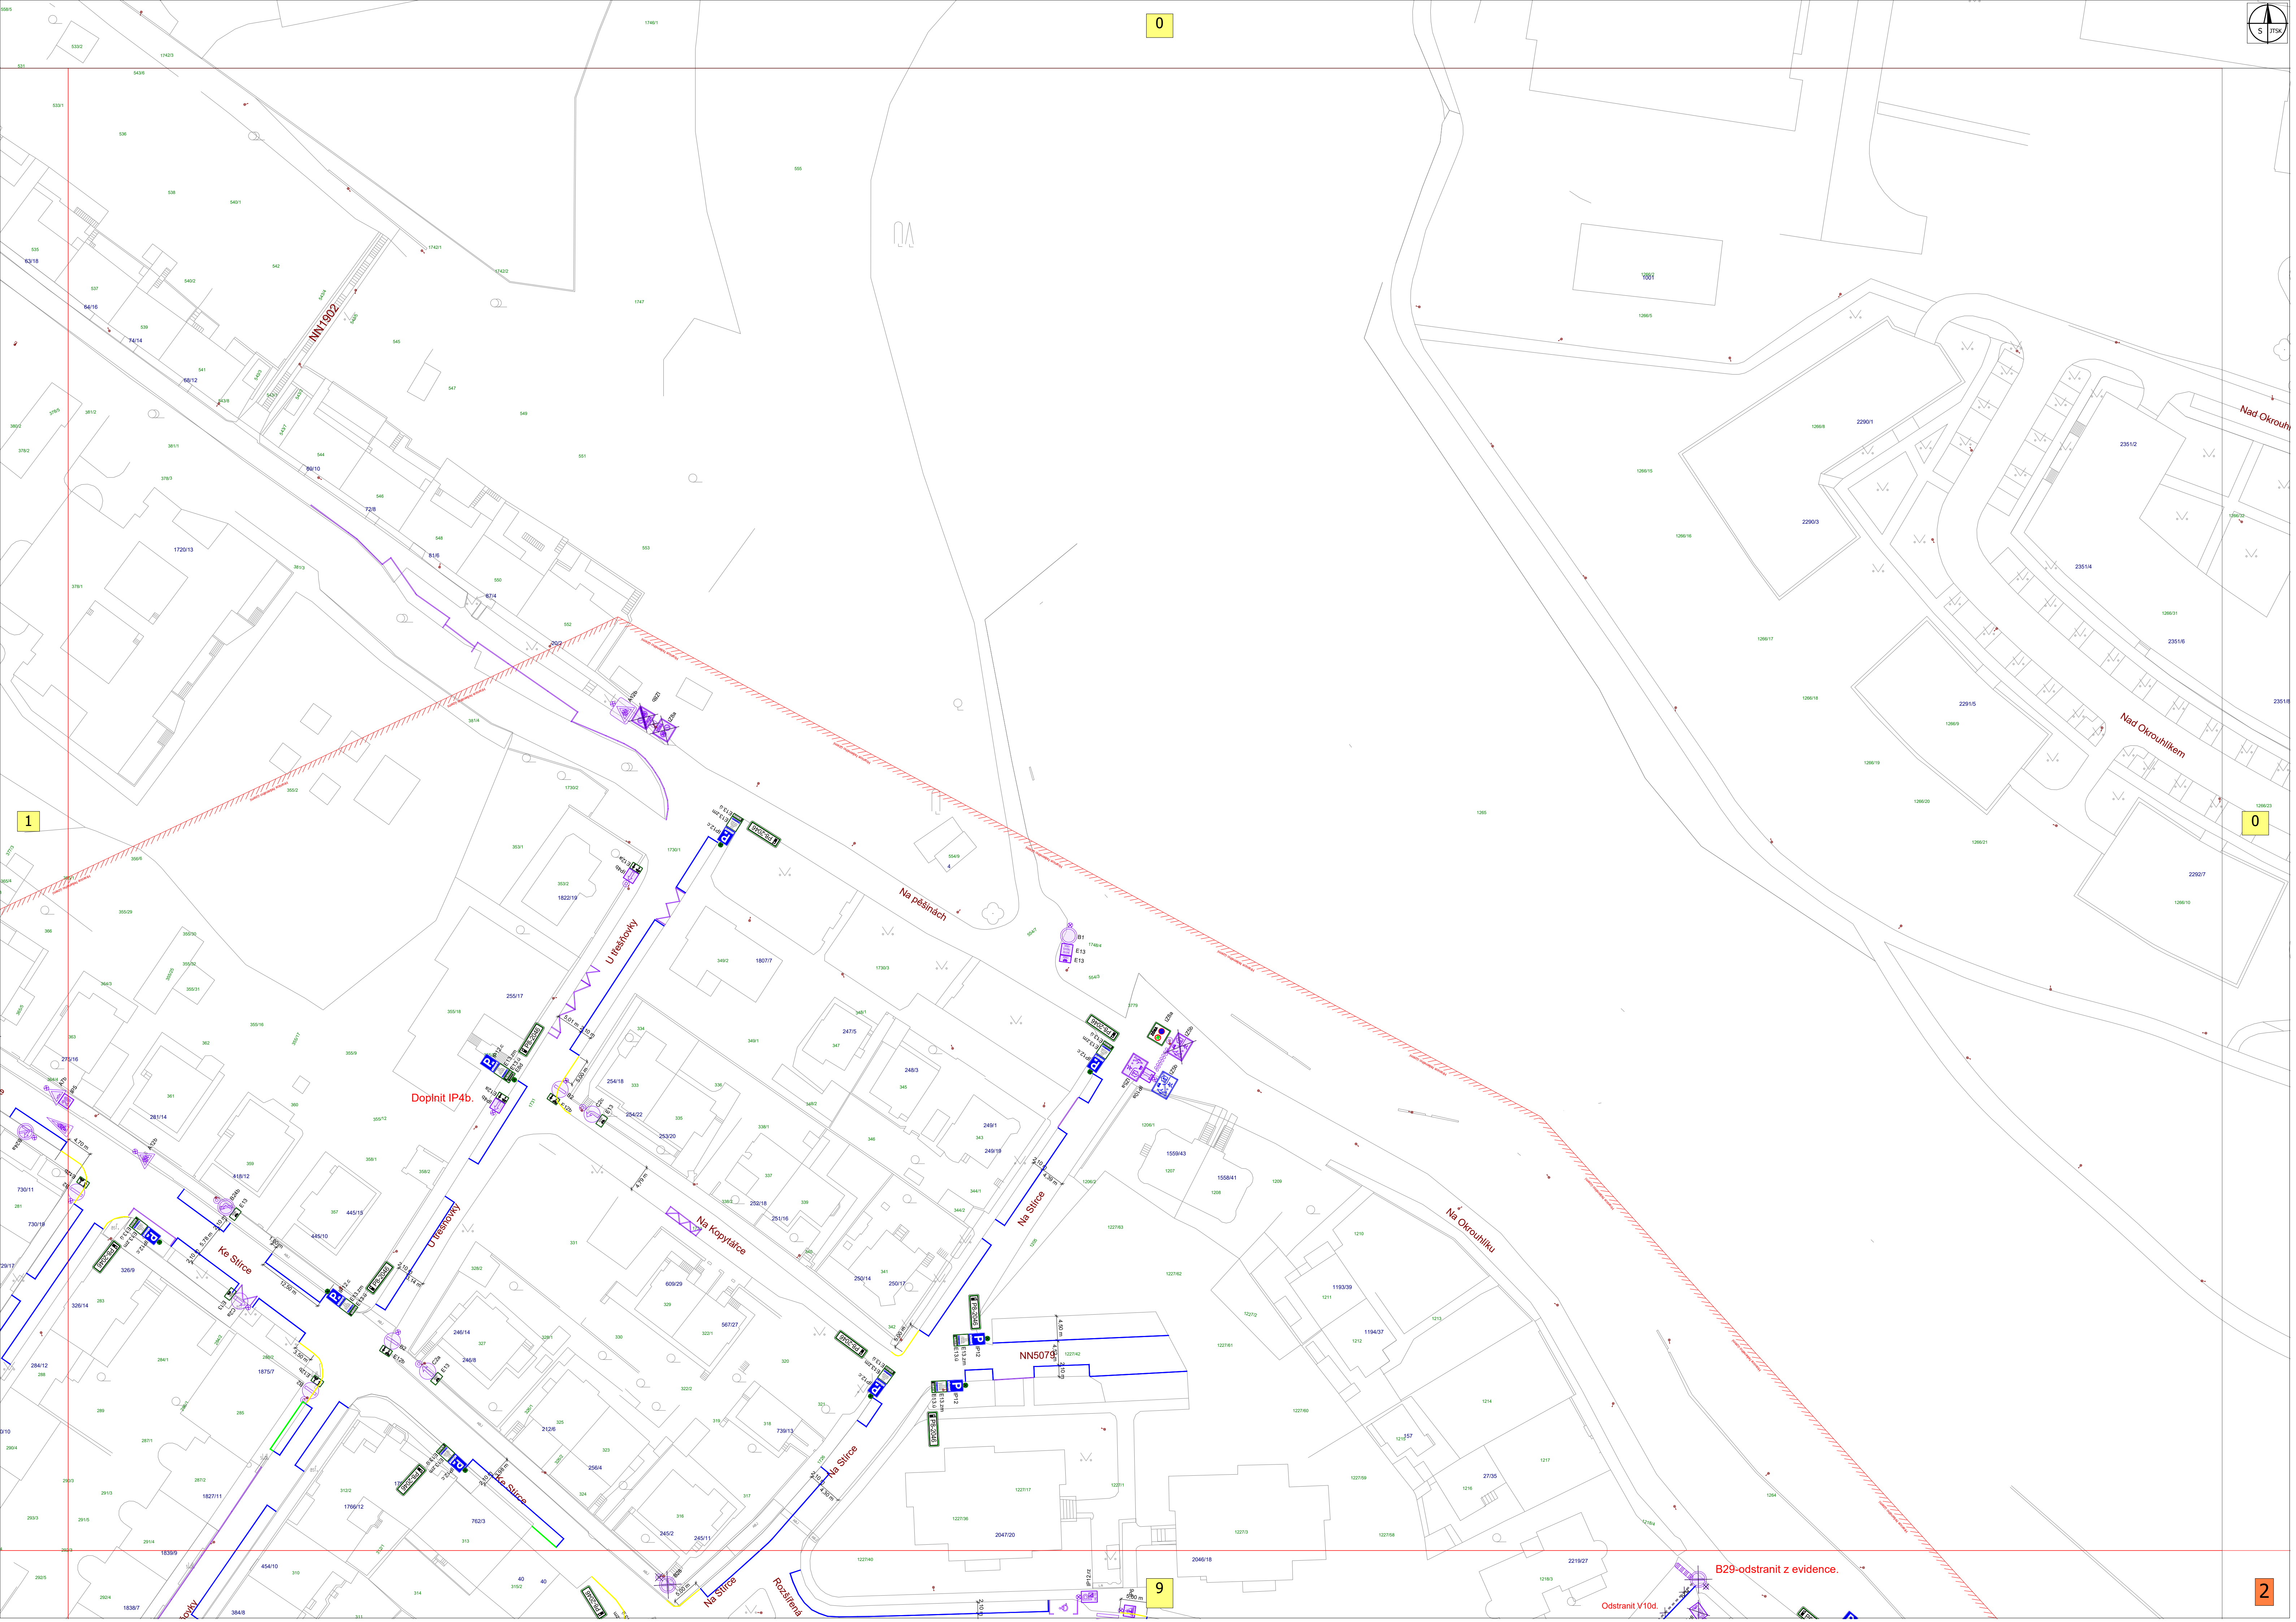

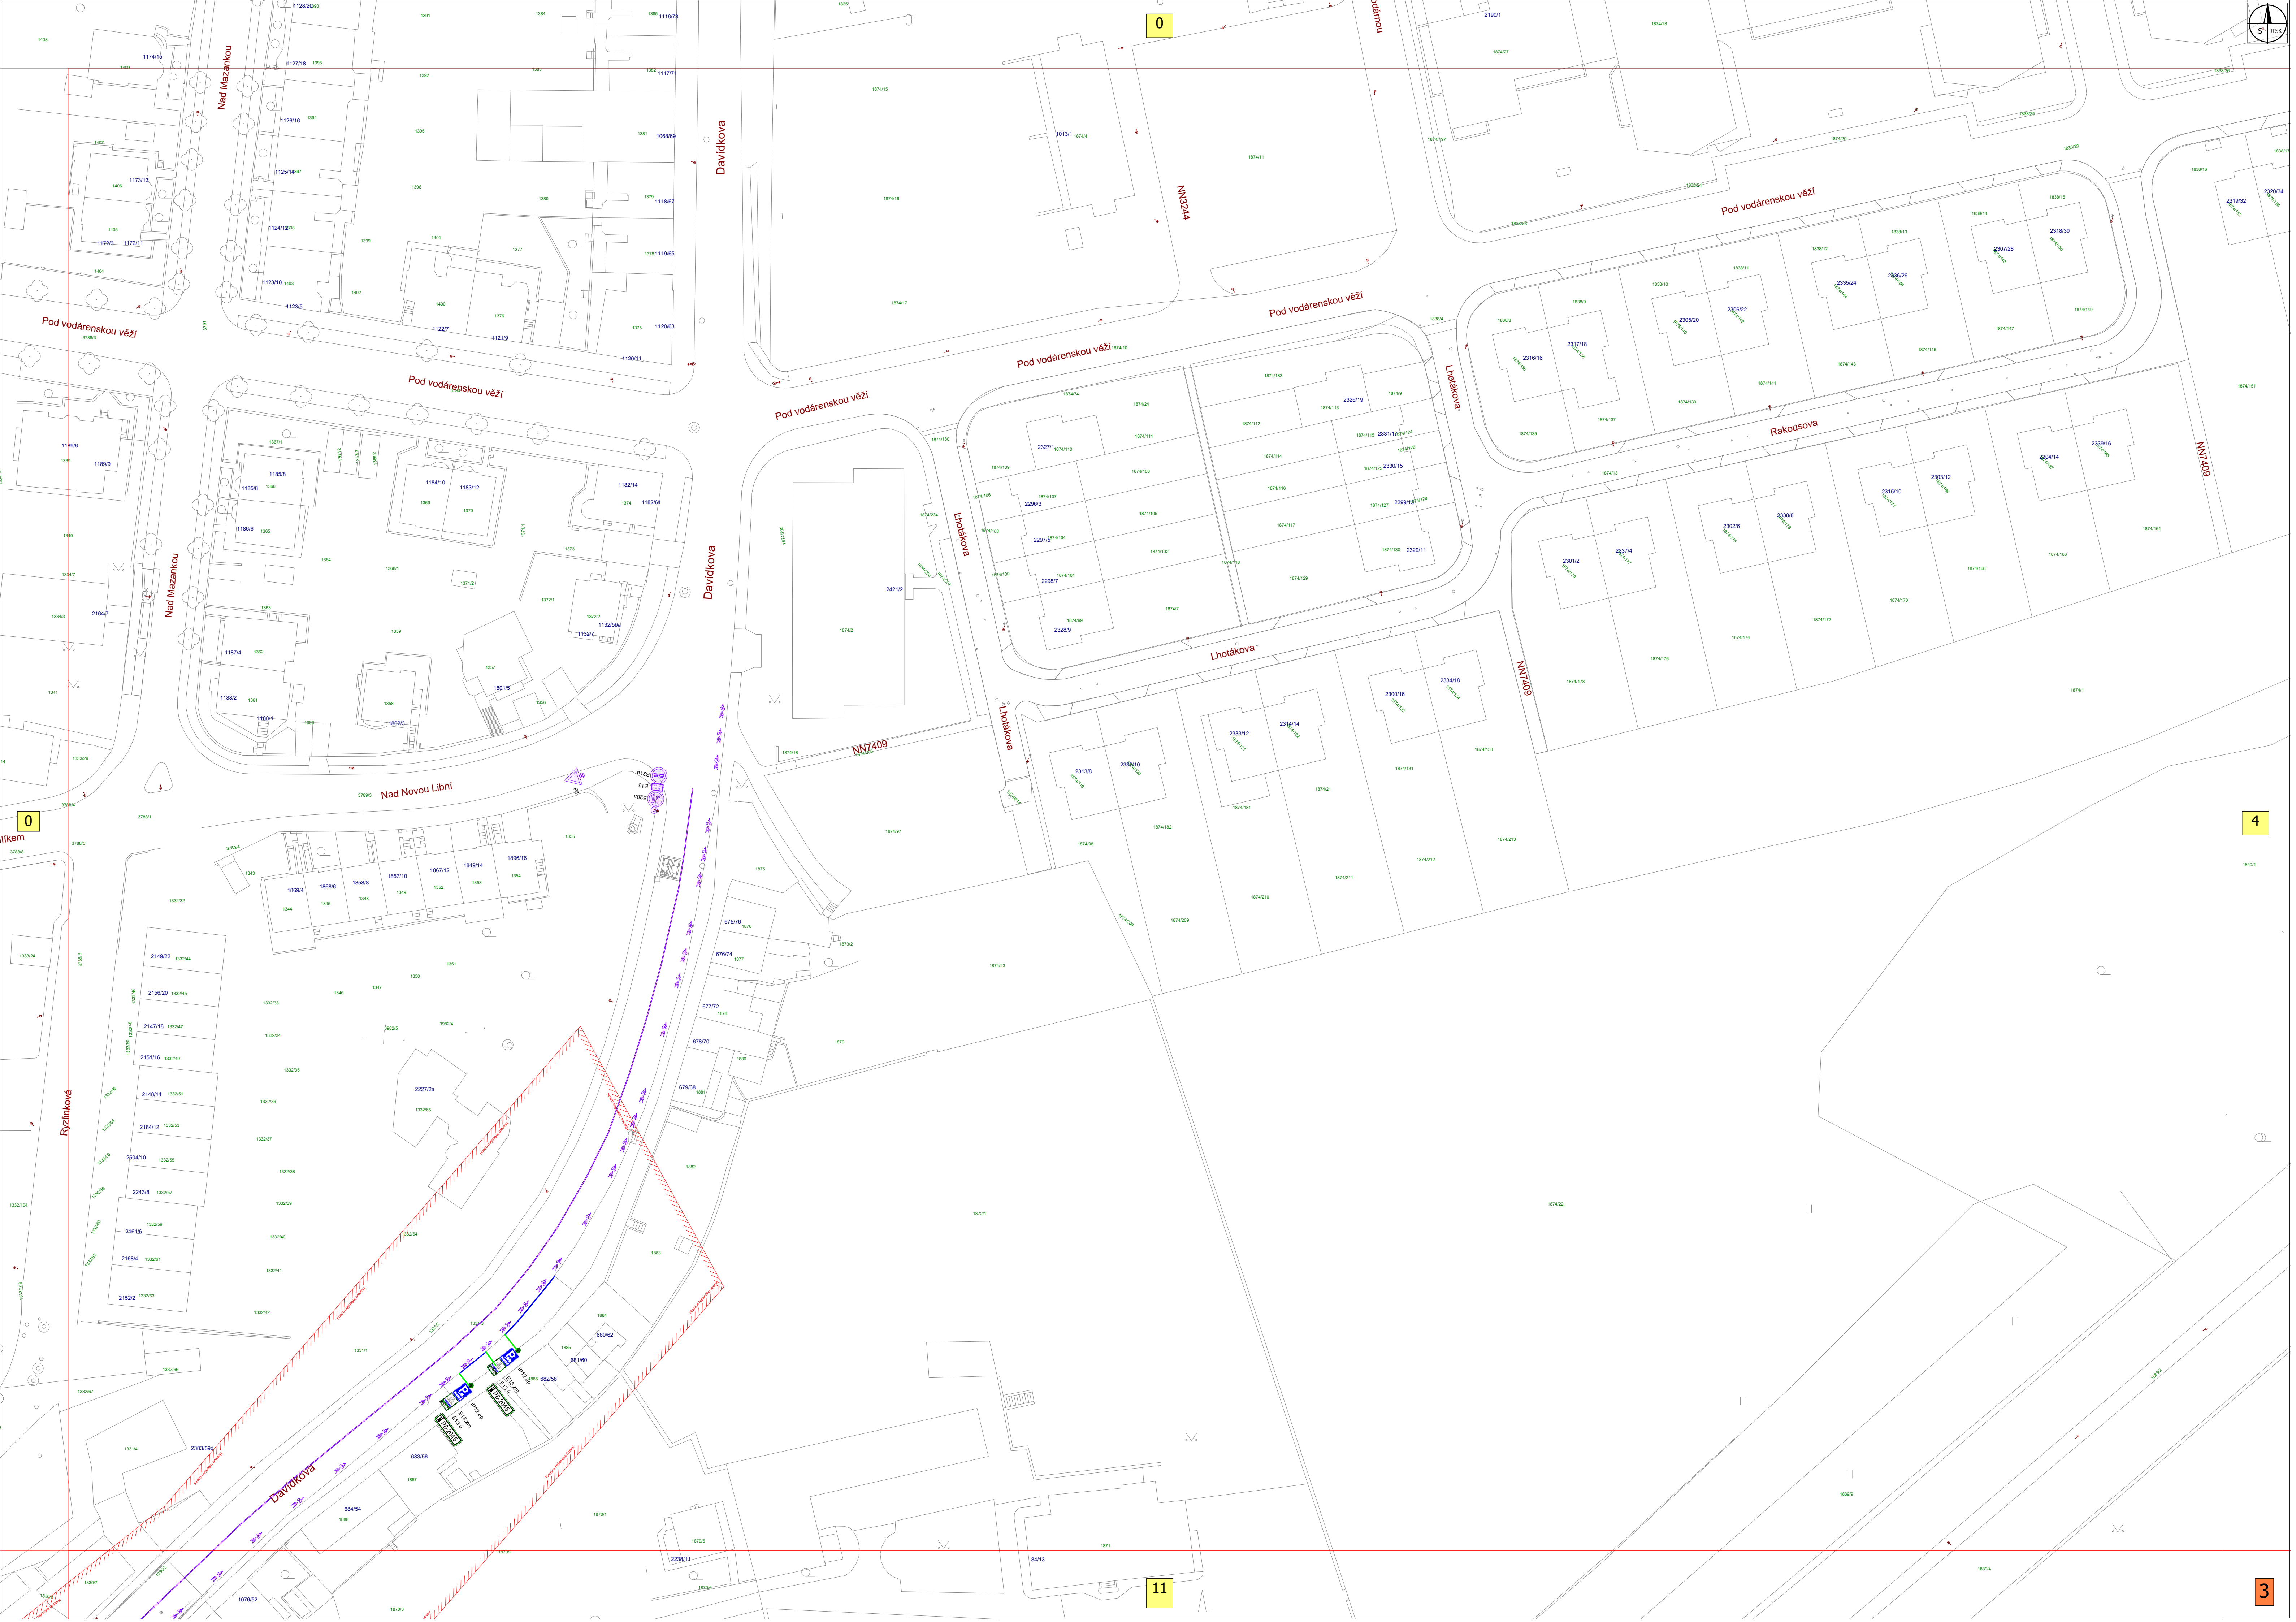


4


3

11

0

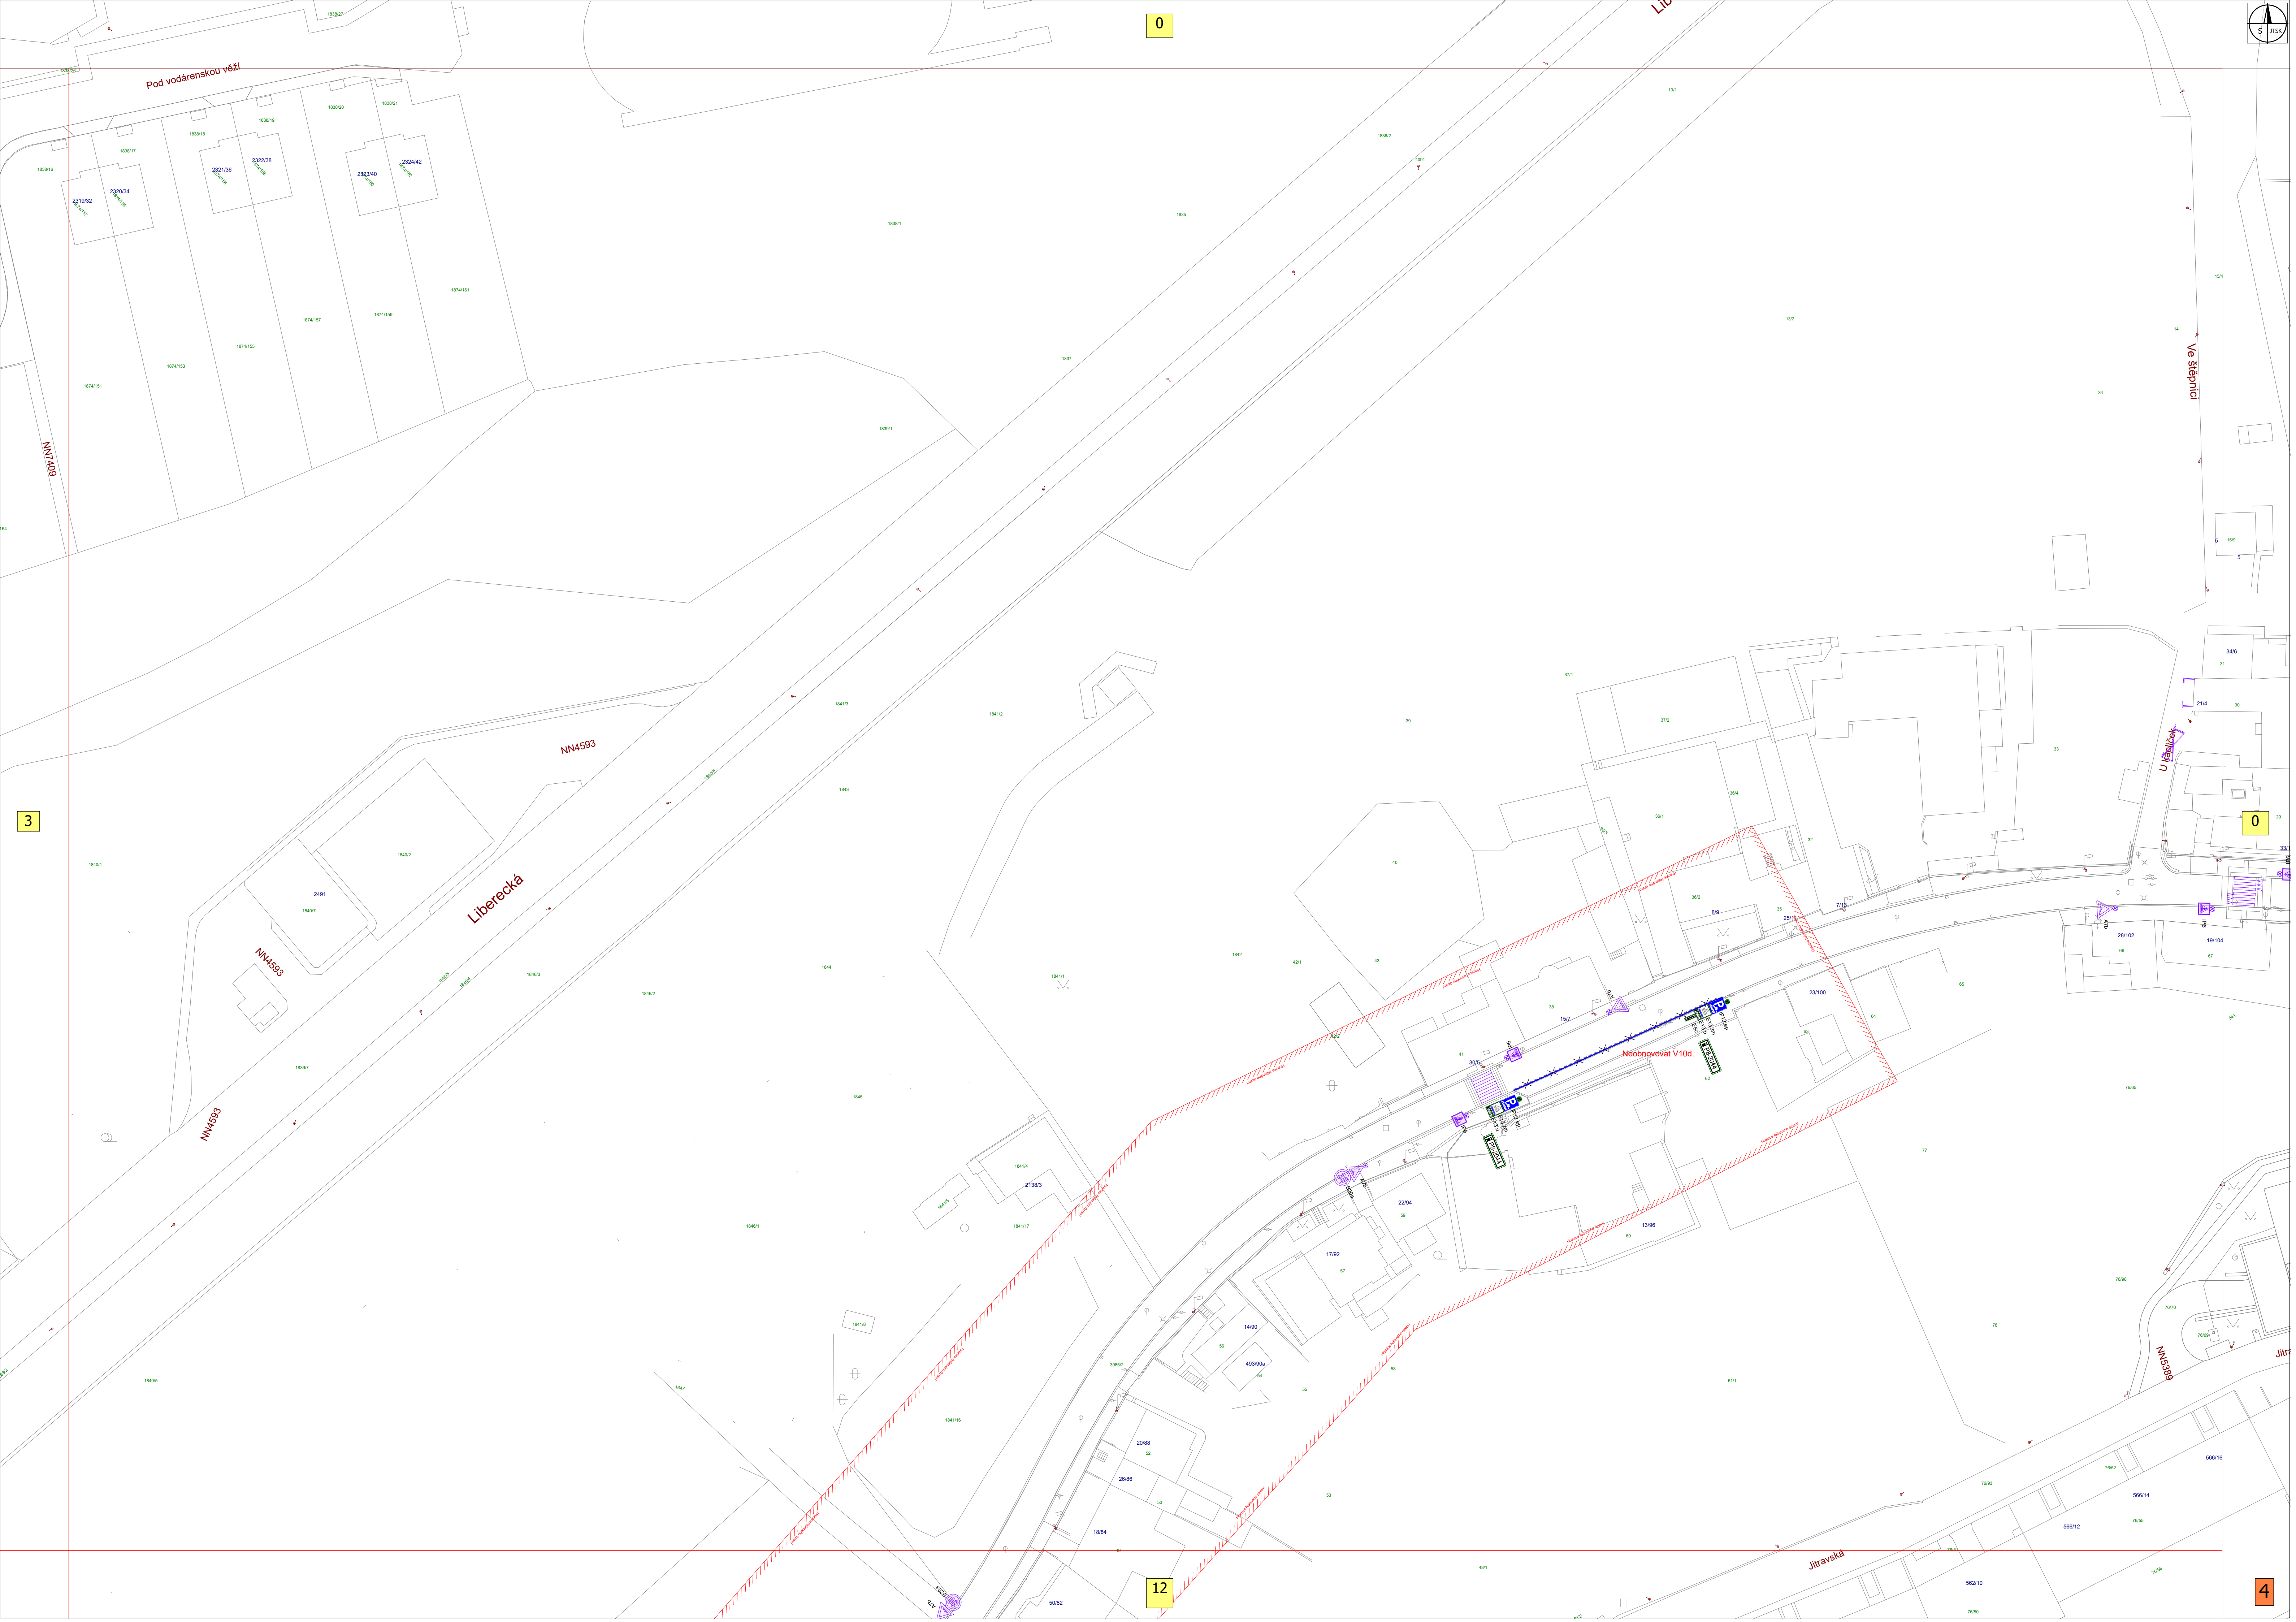




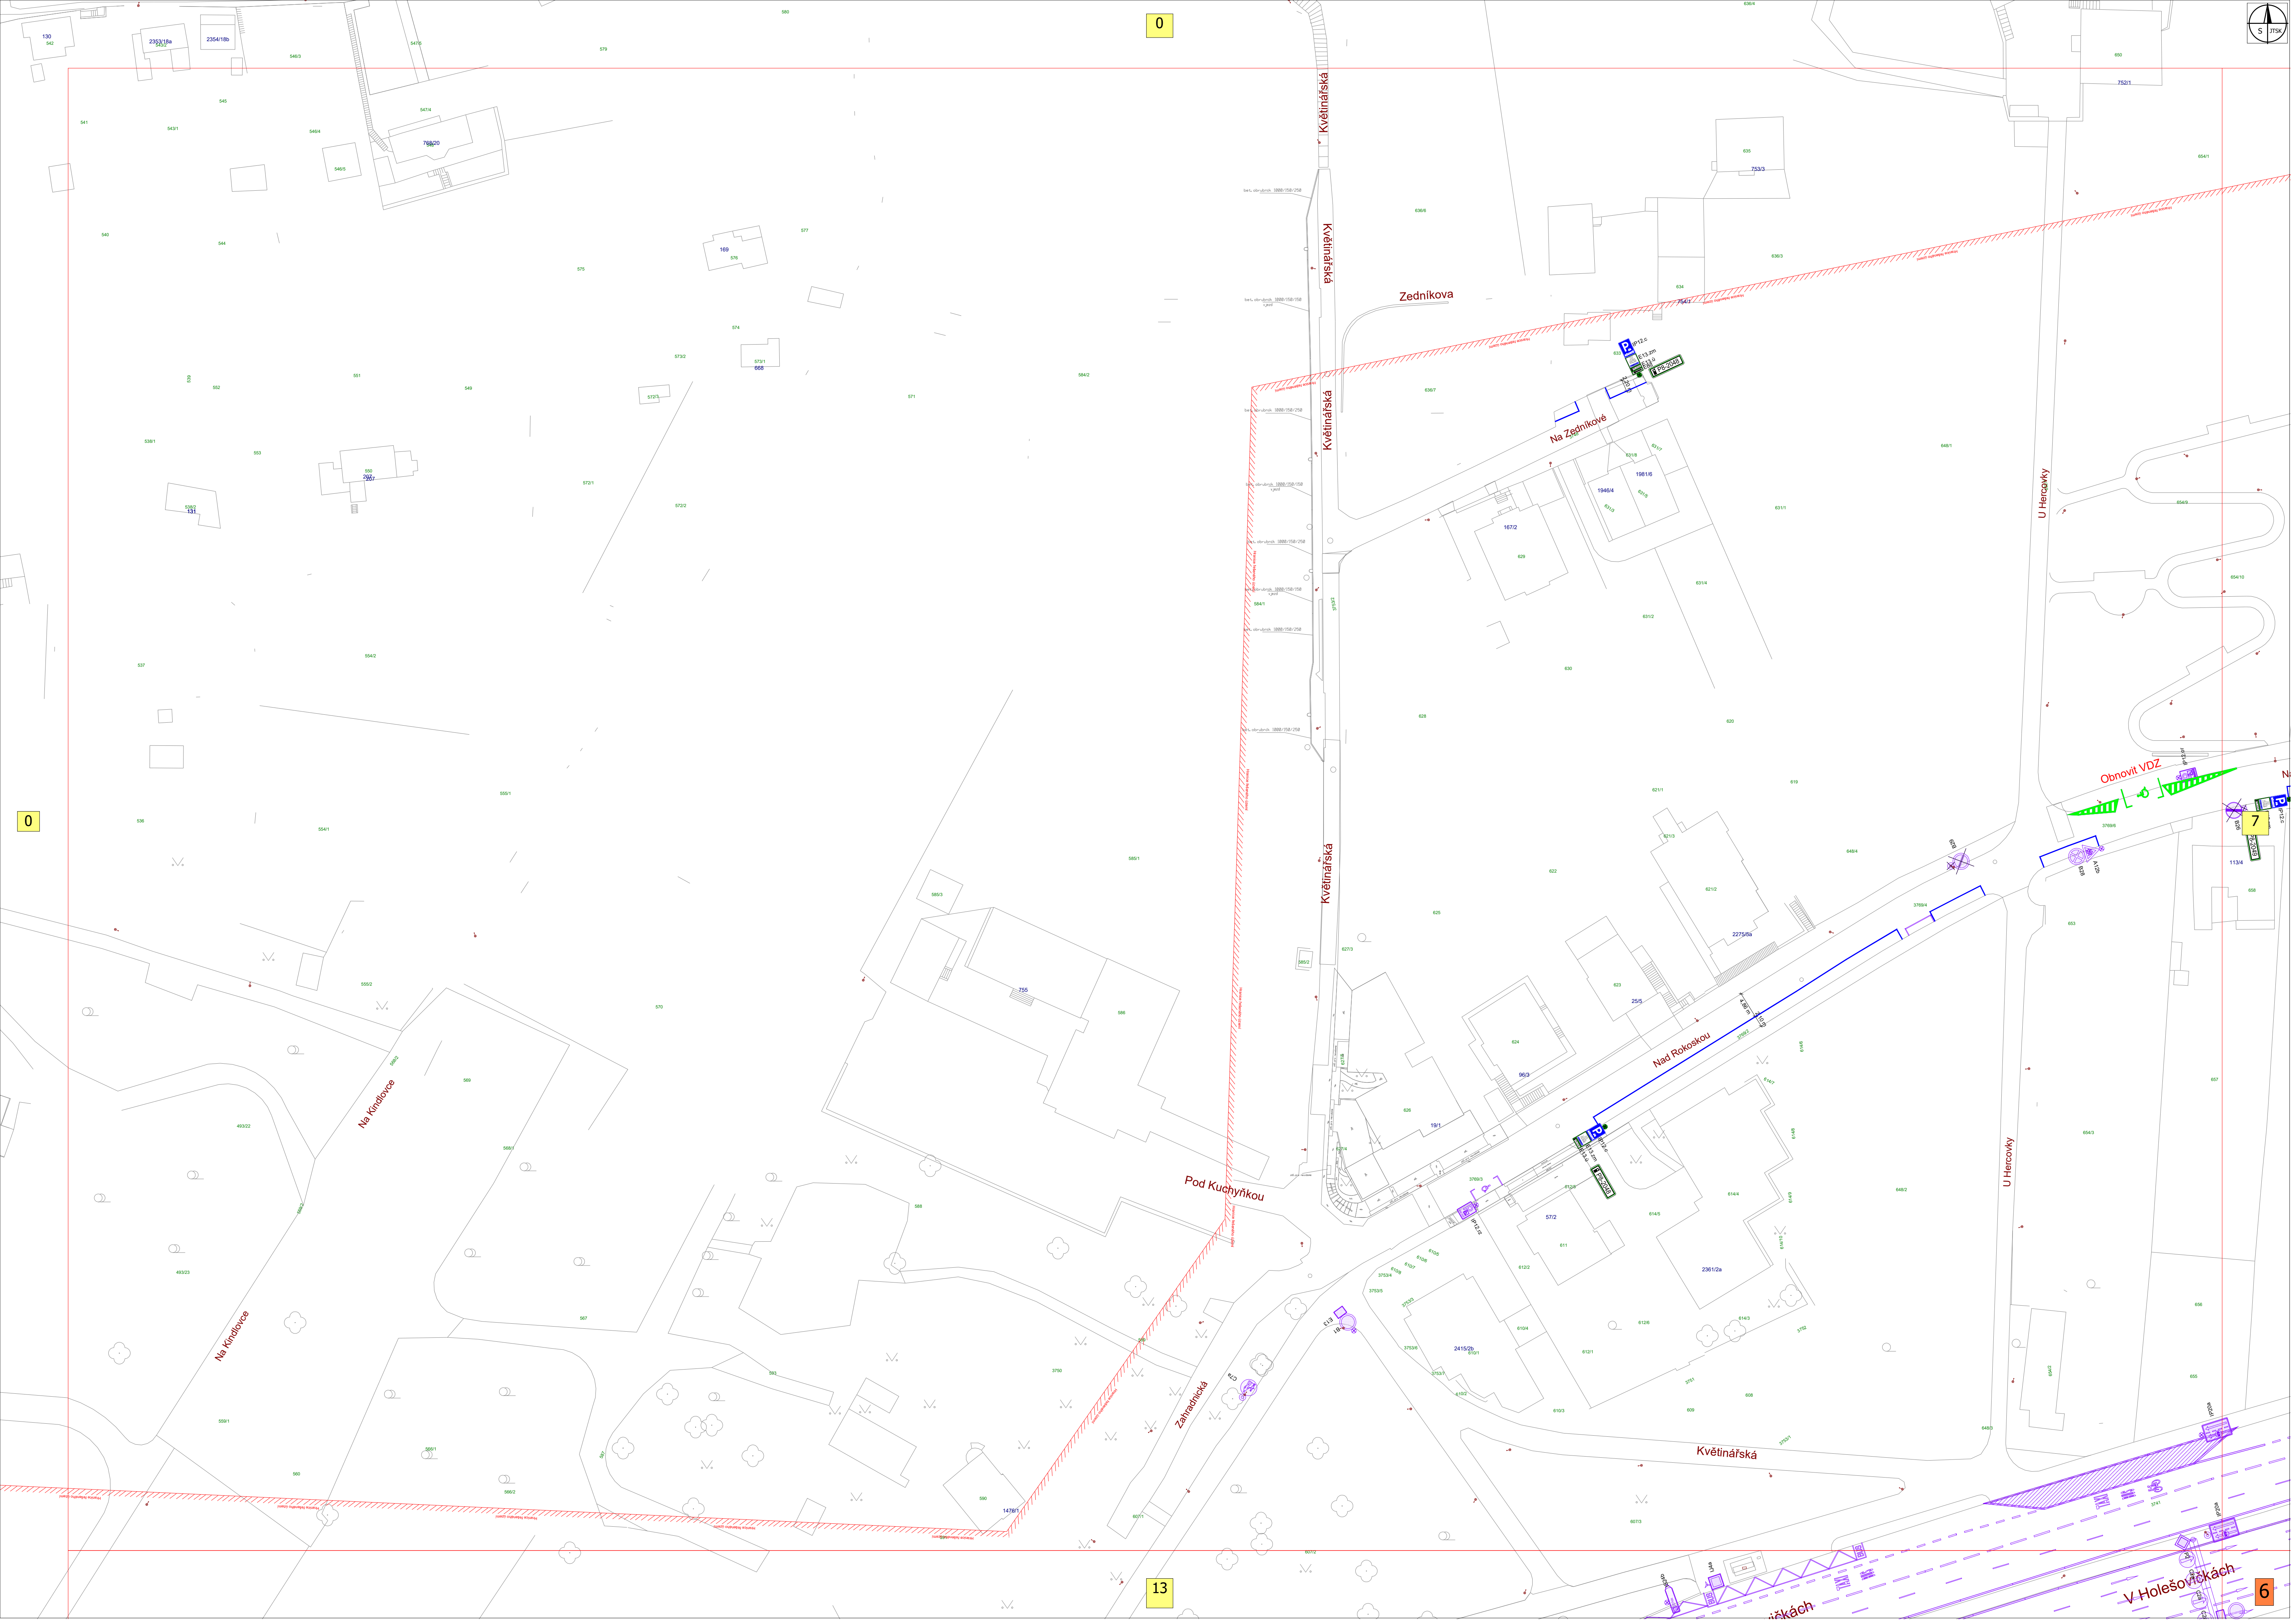

0

13

6

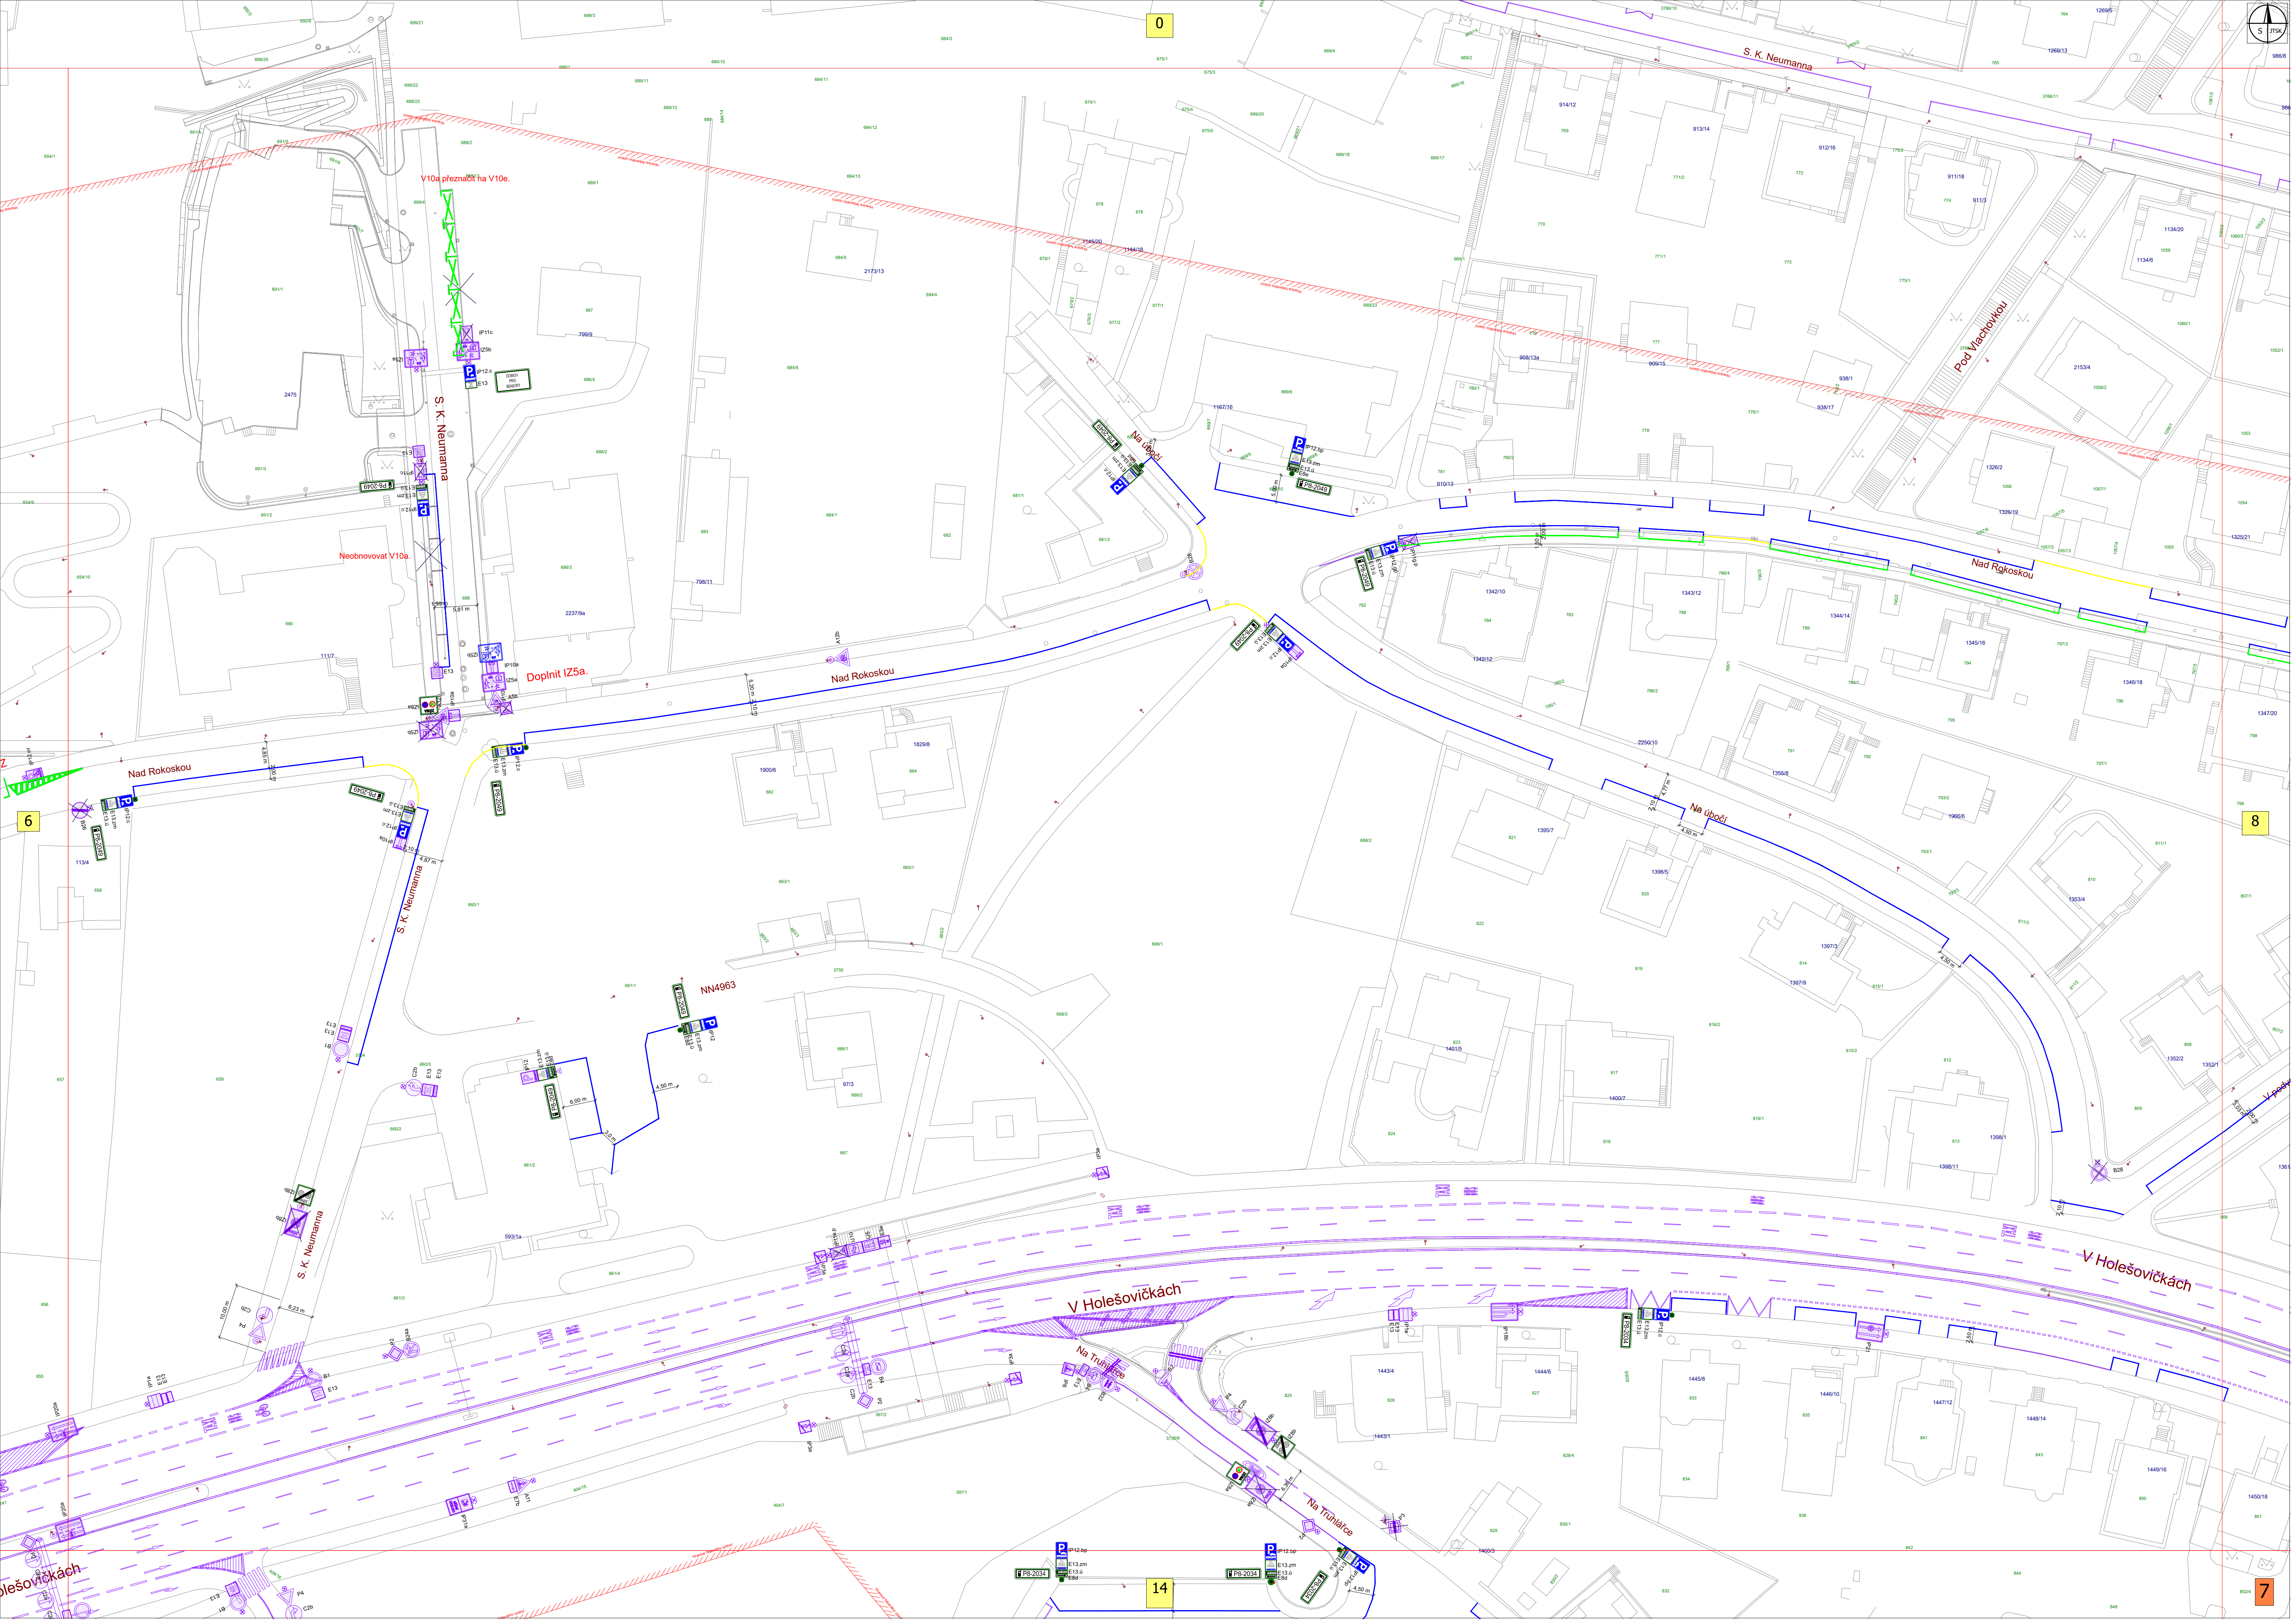


0


6


8


14



7

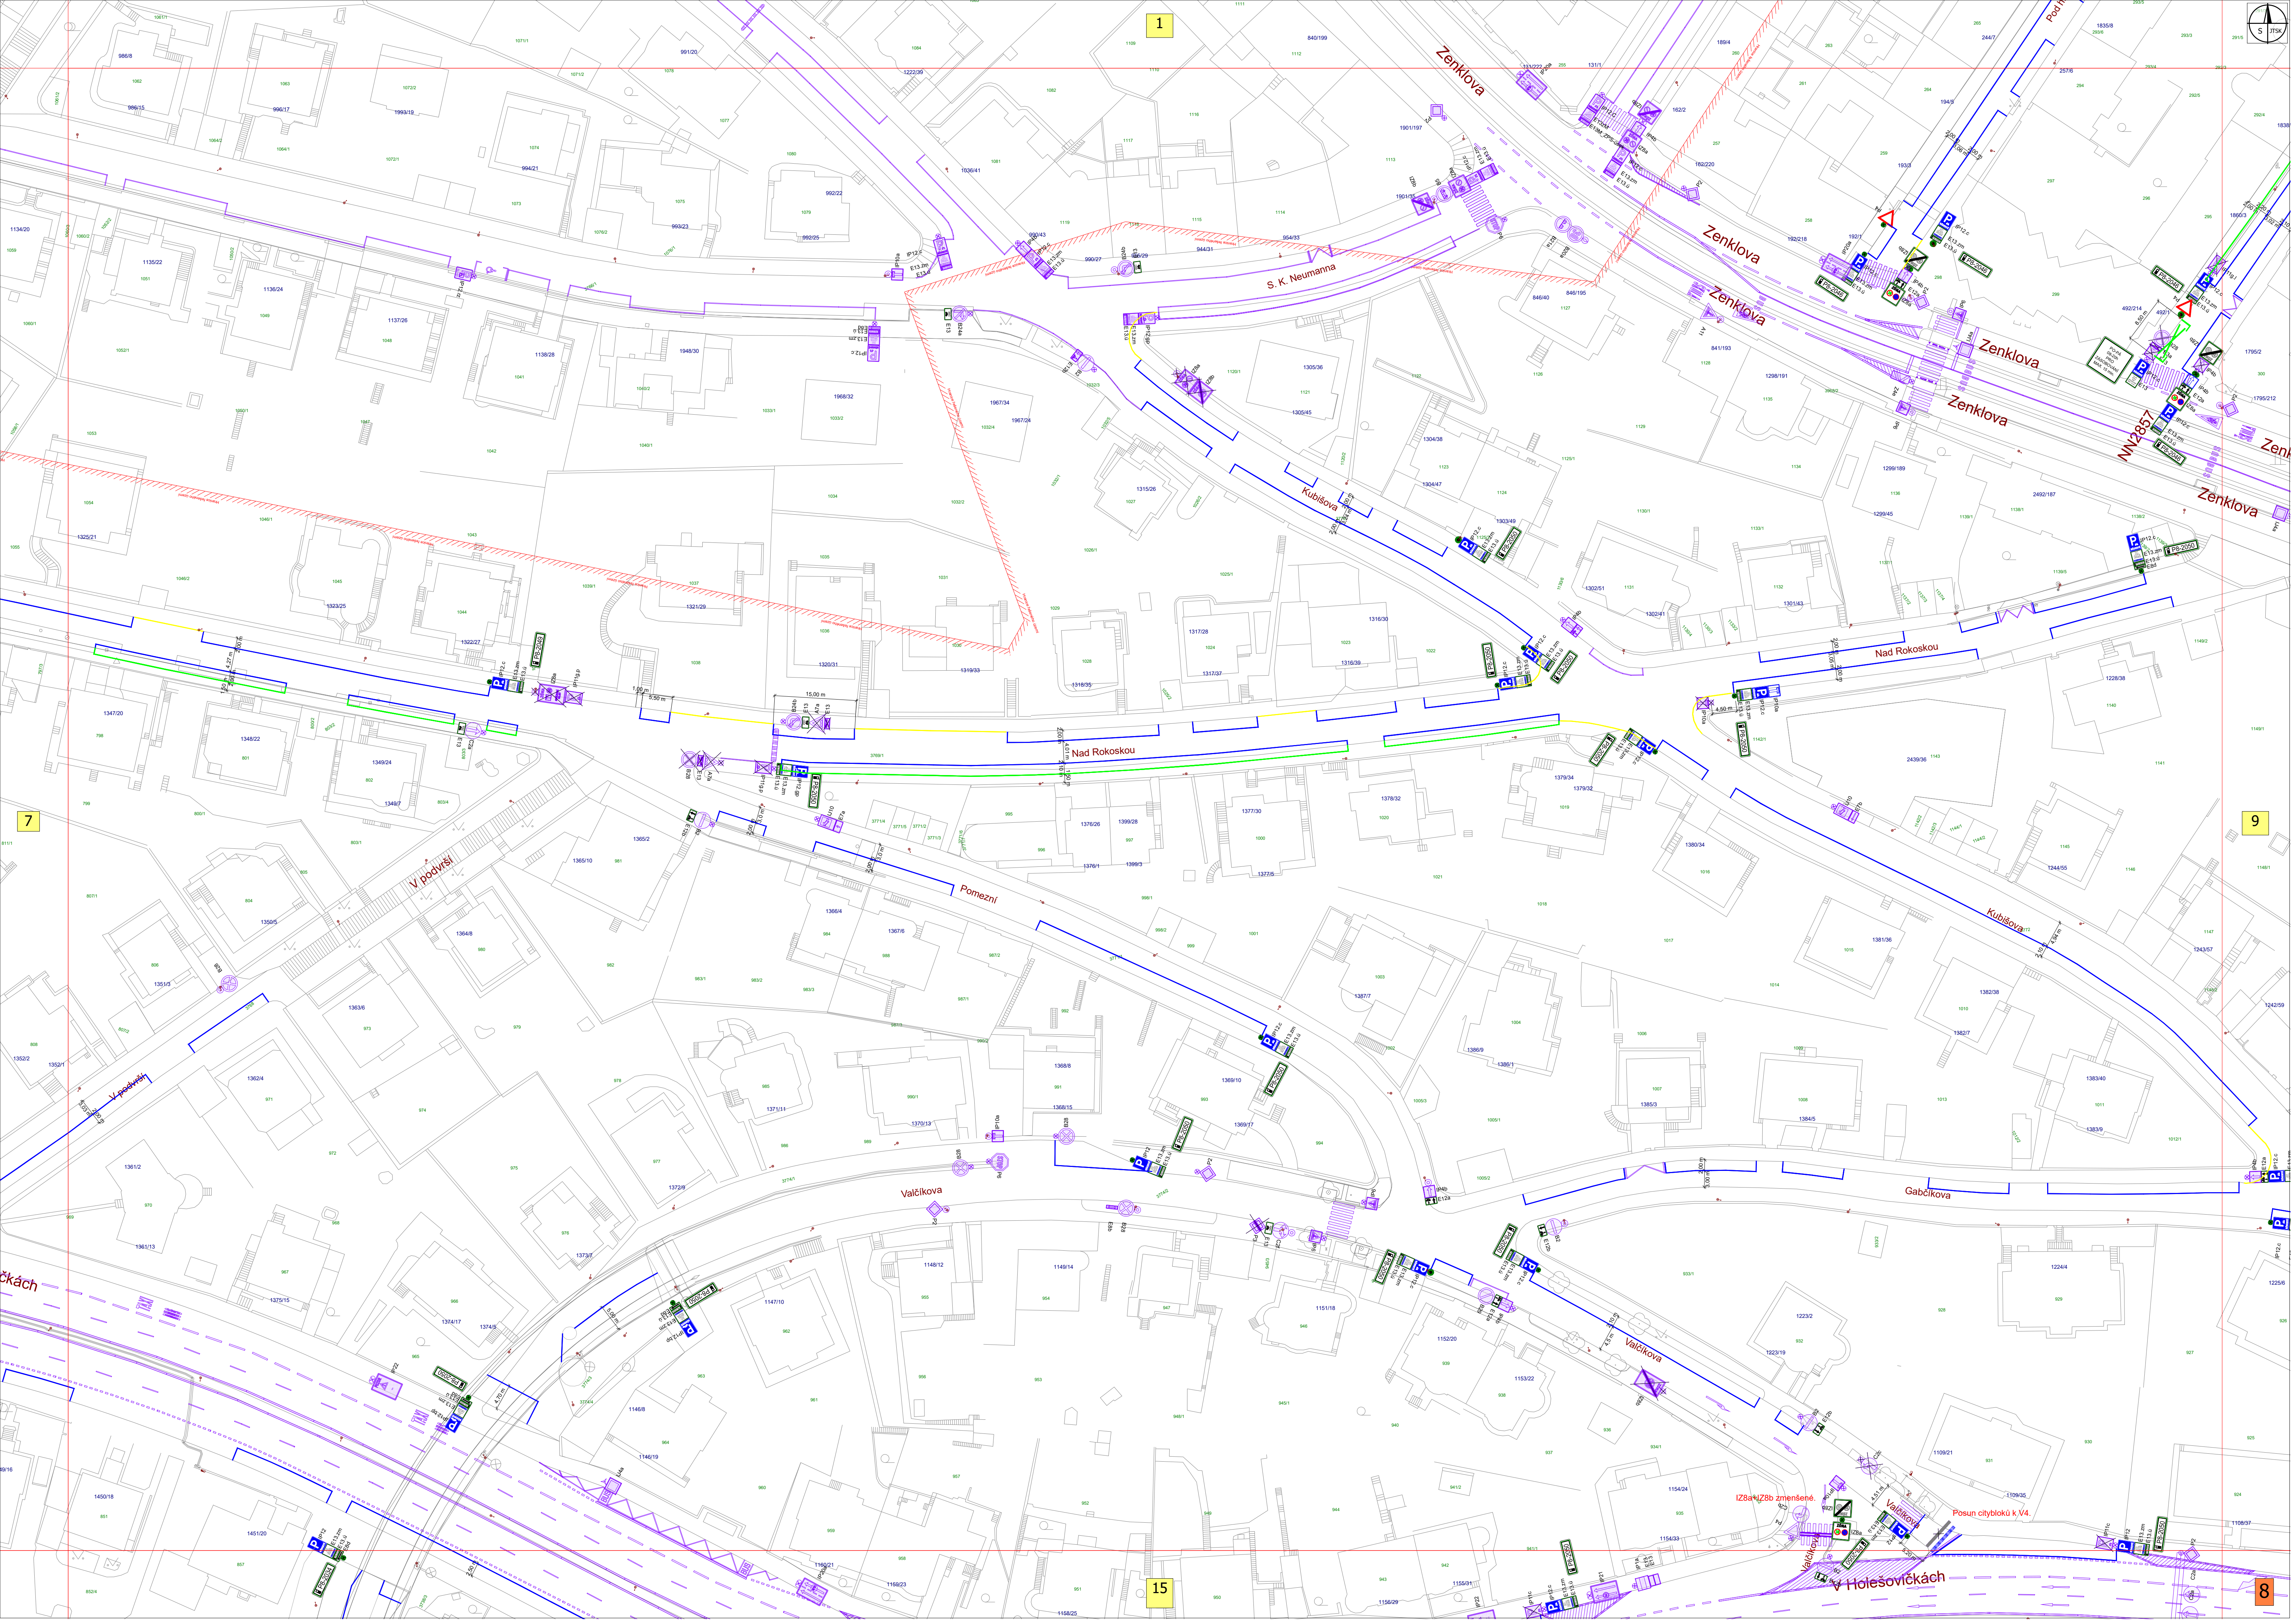


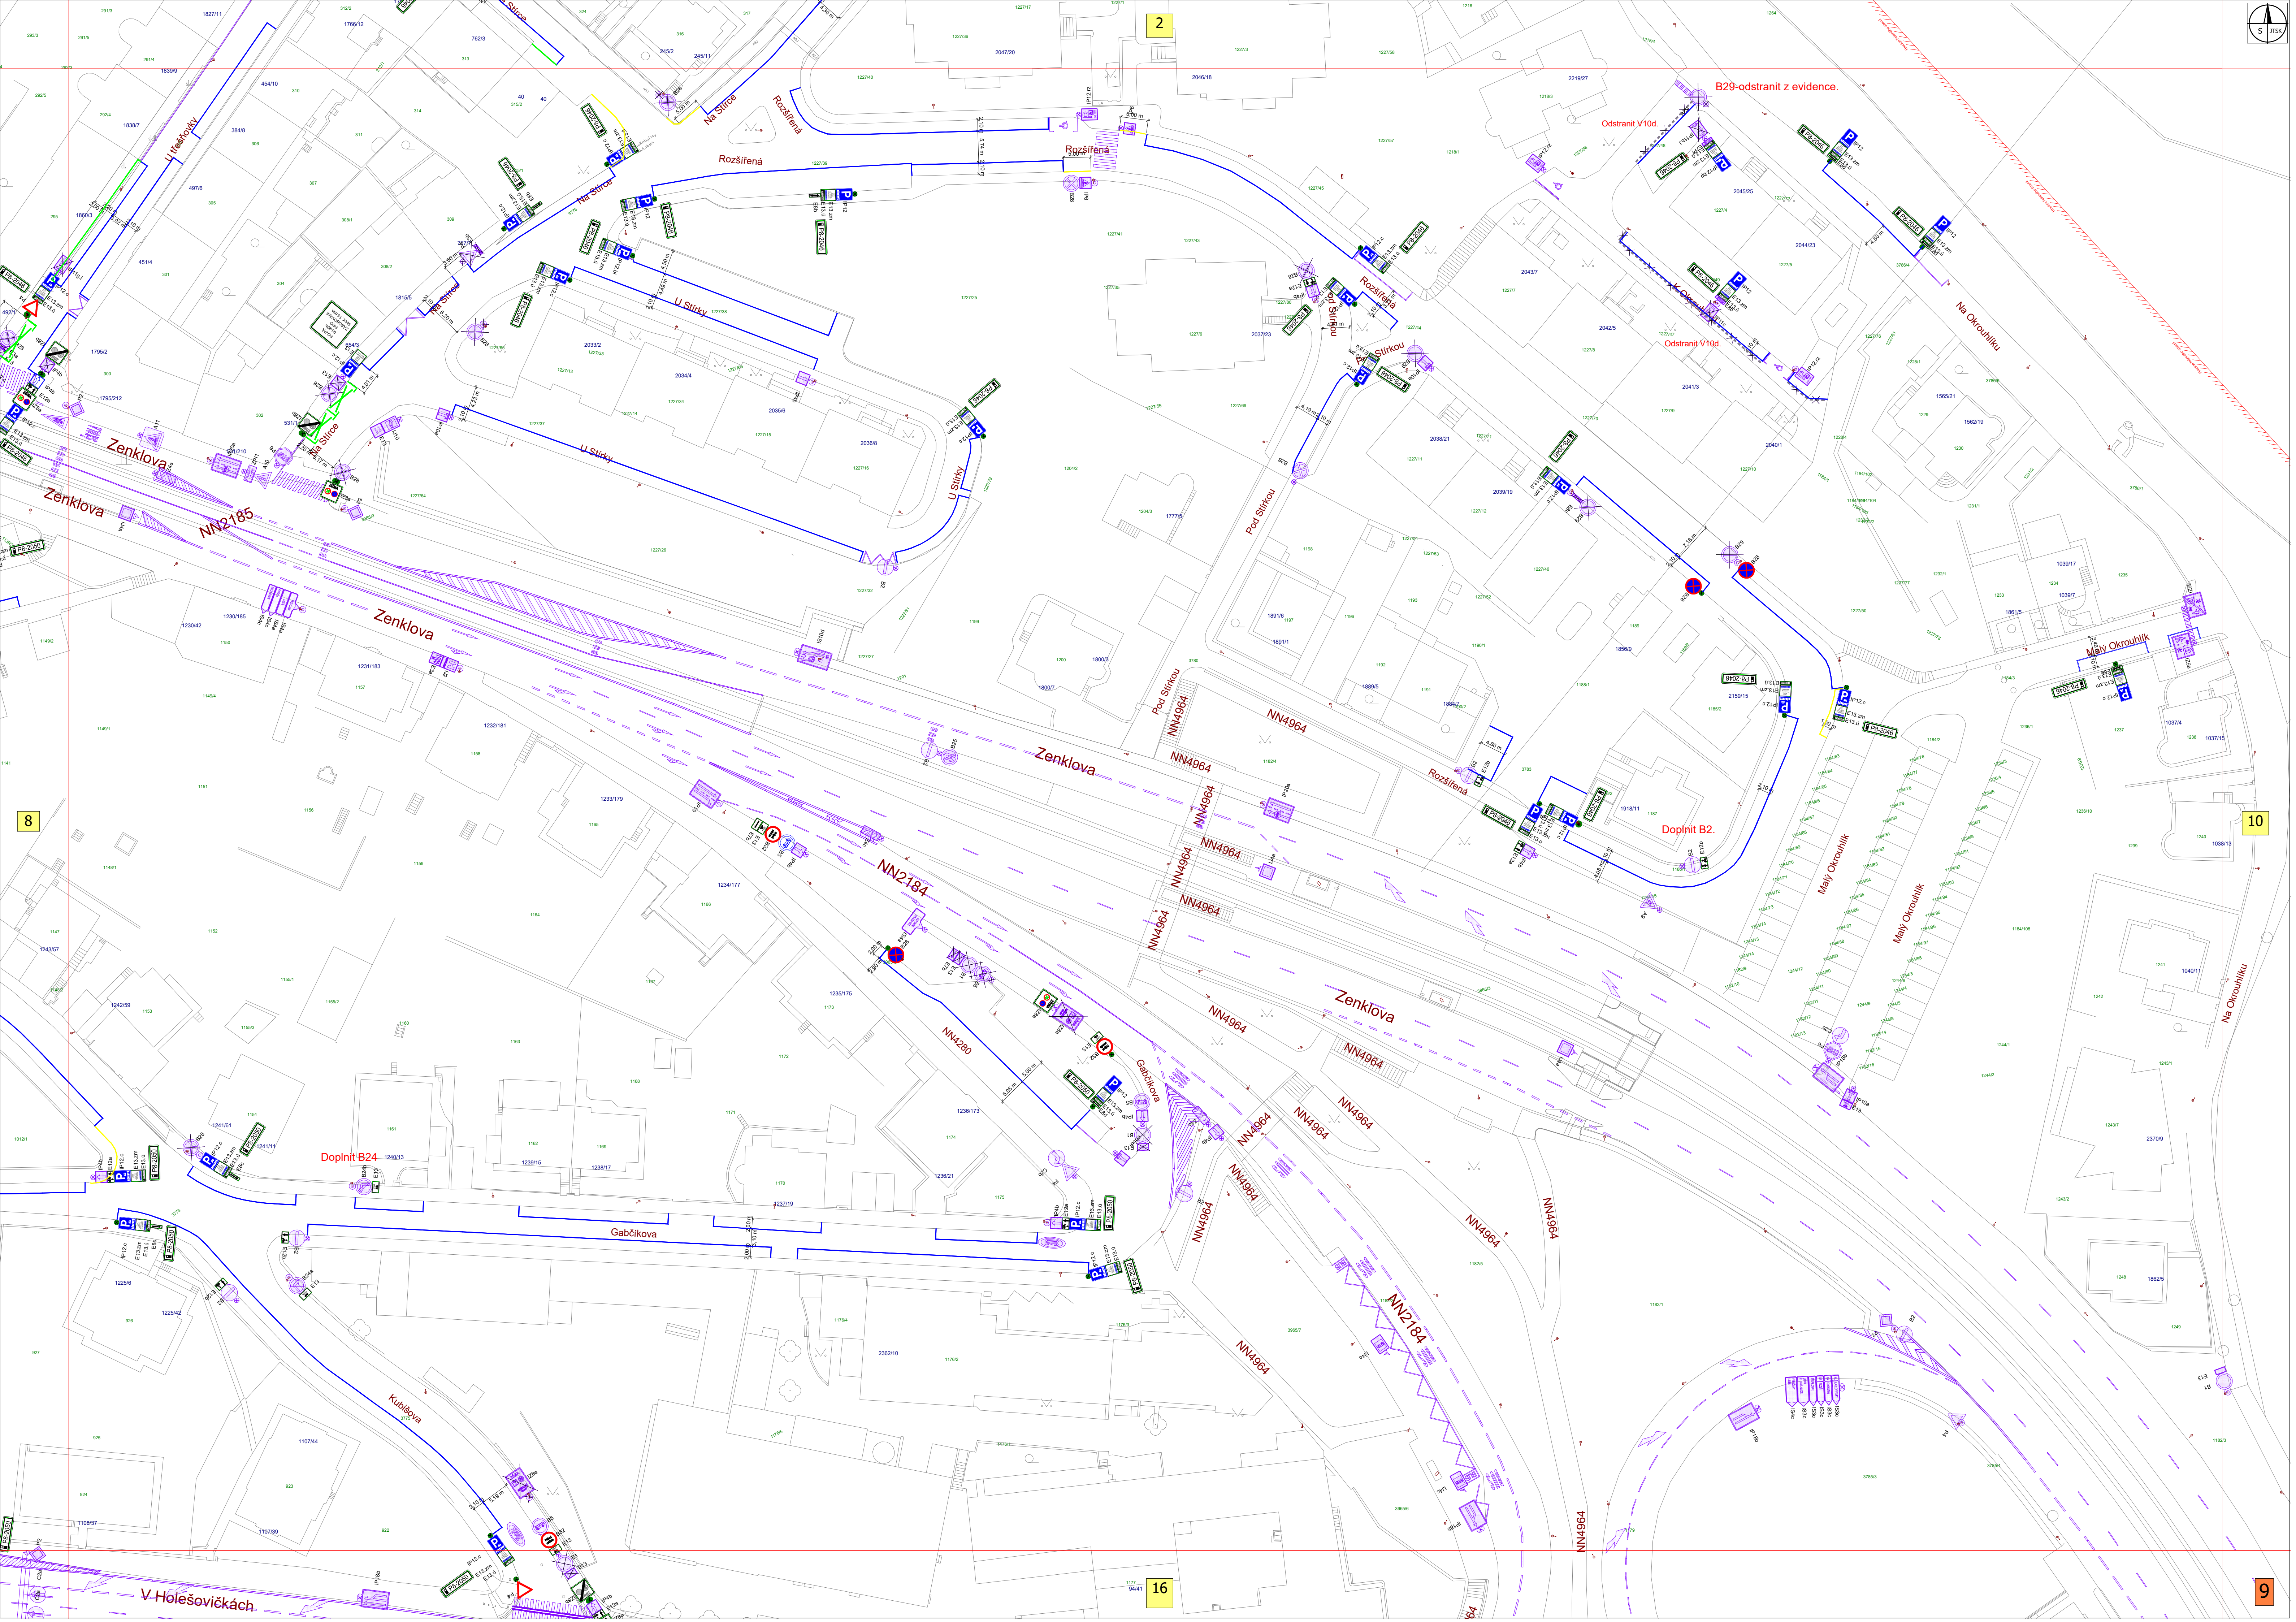


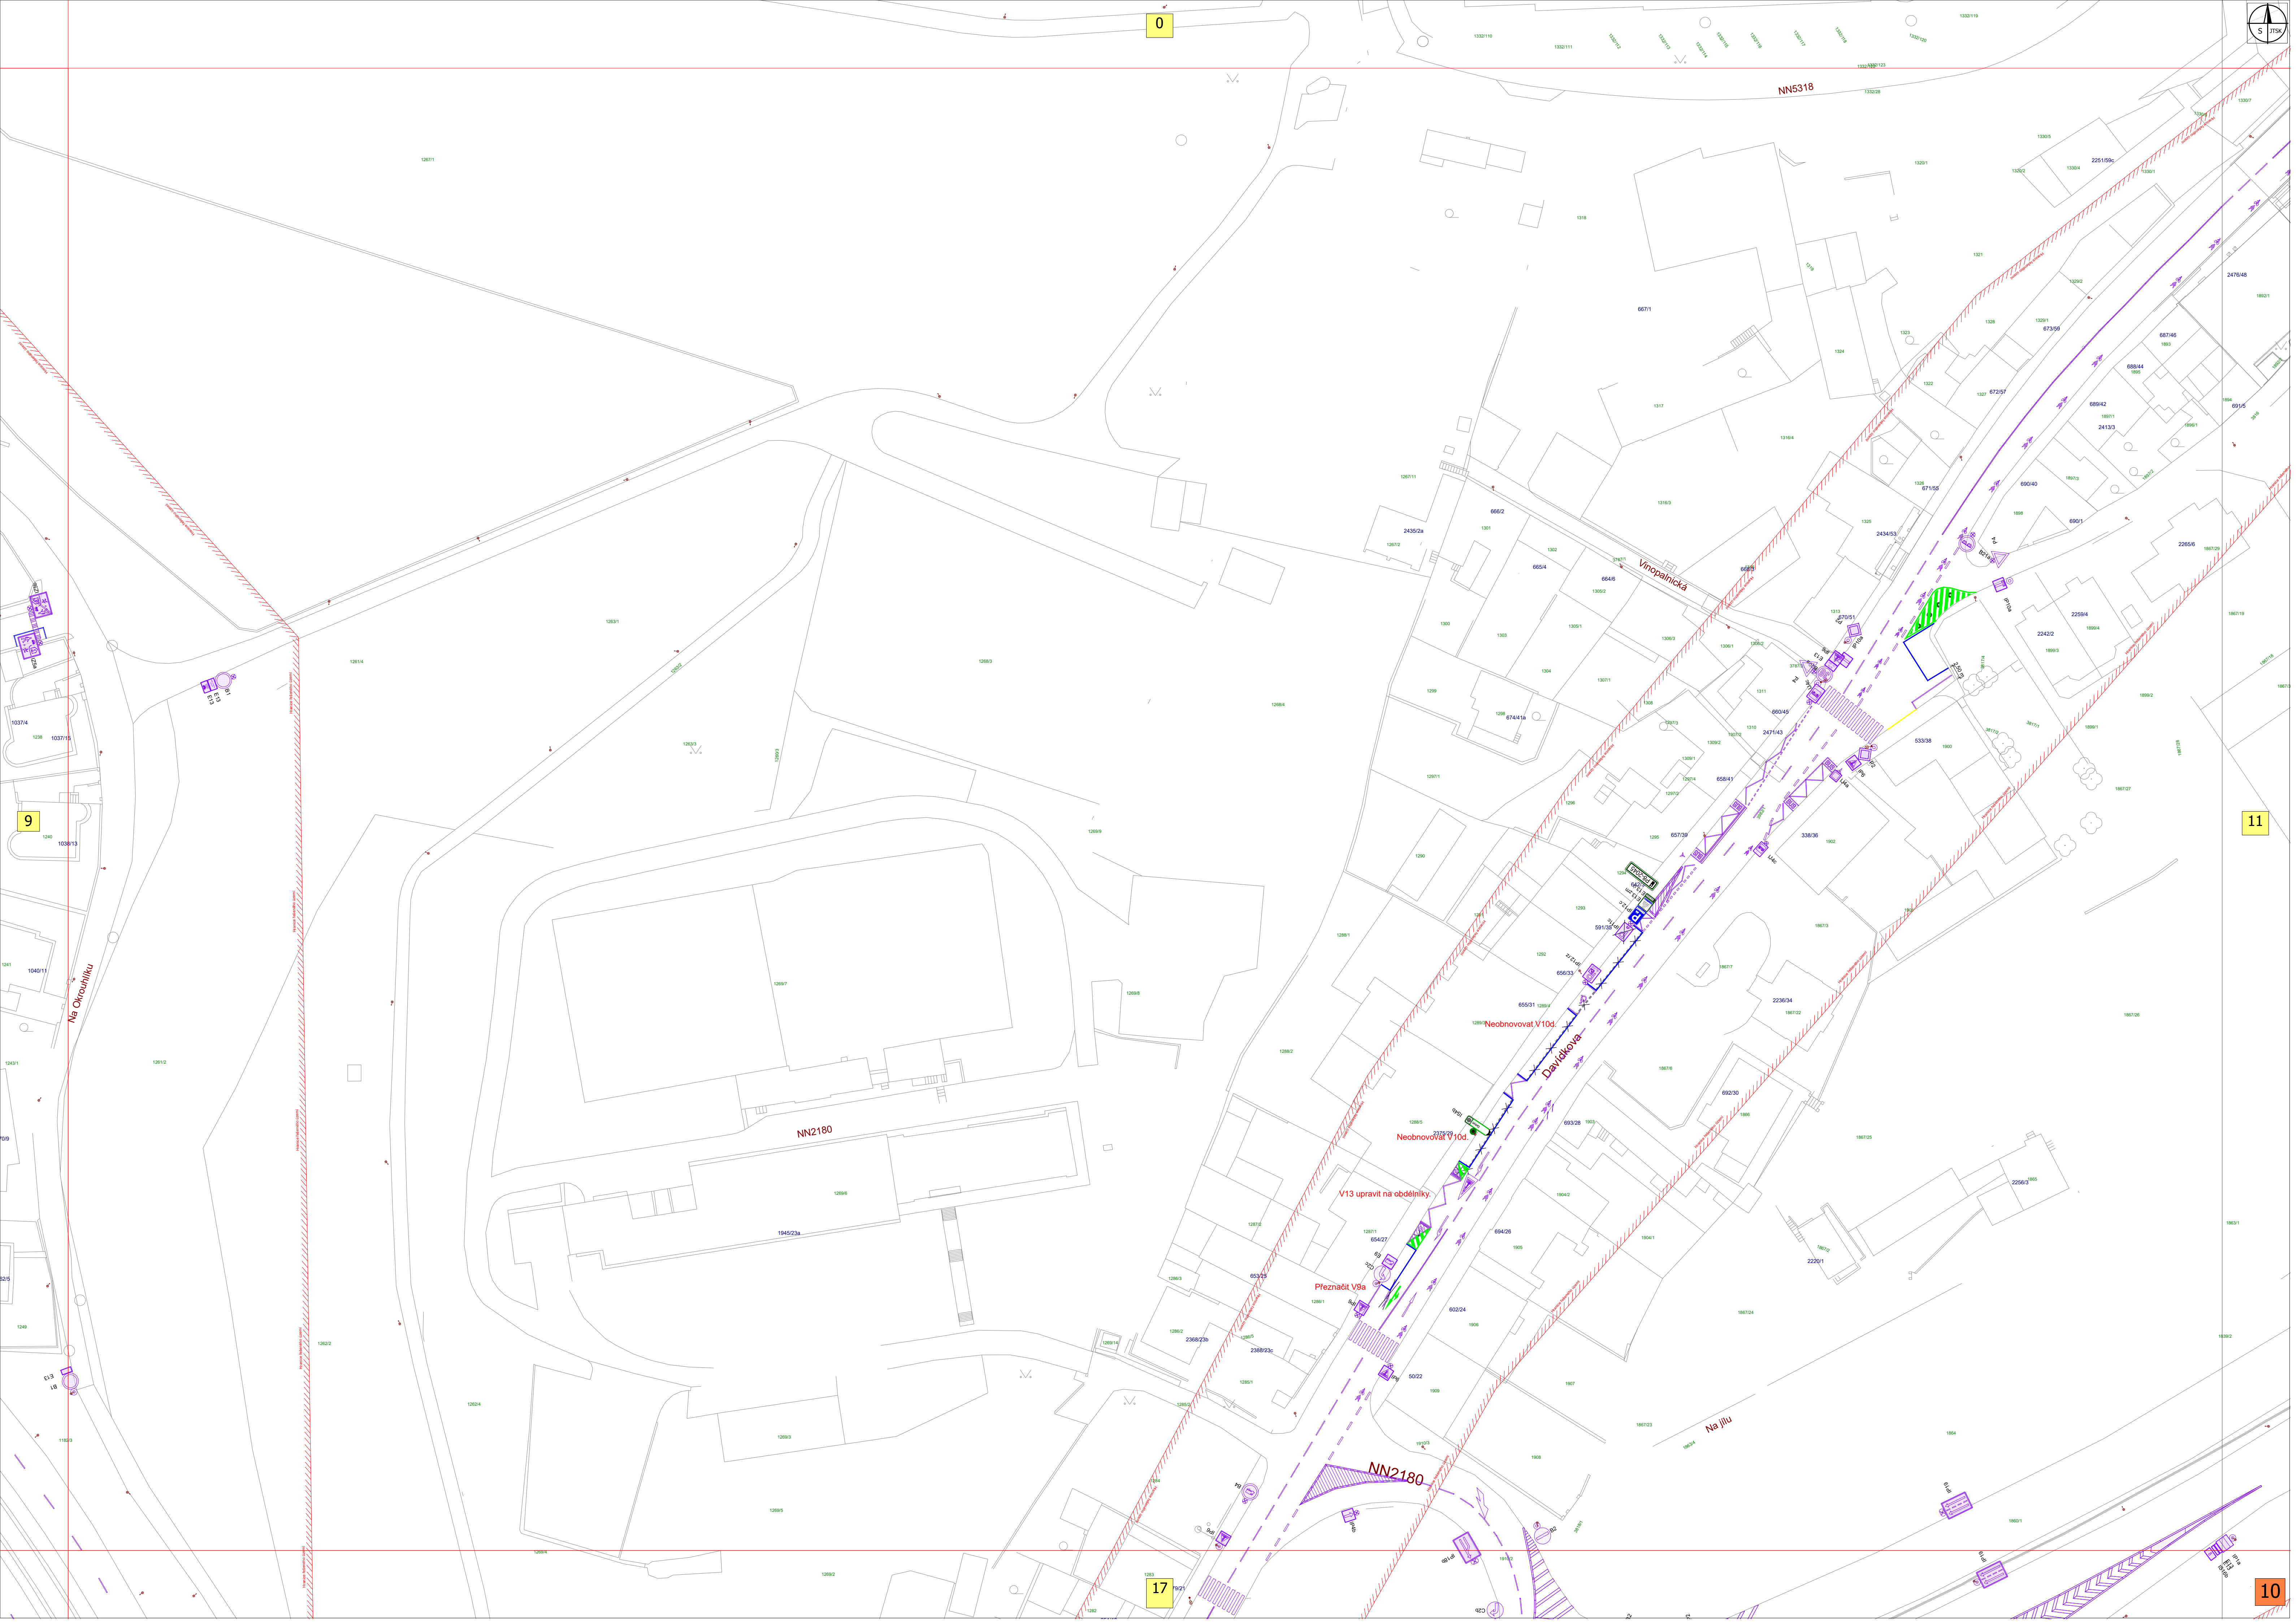



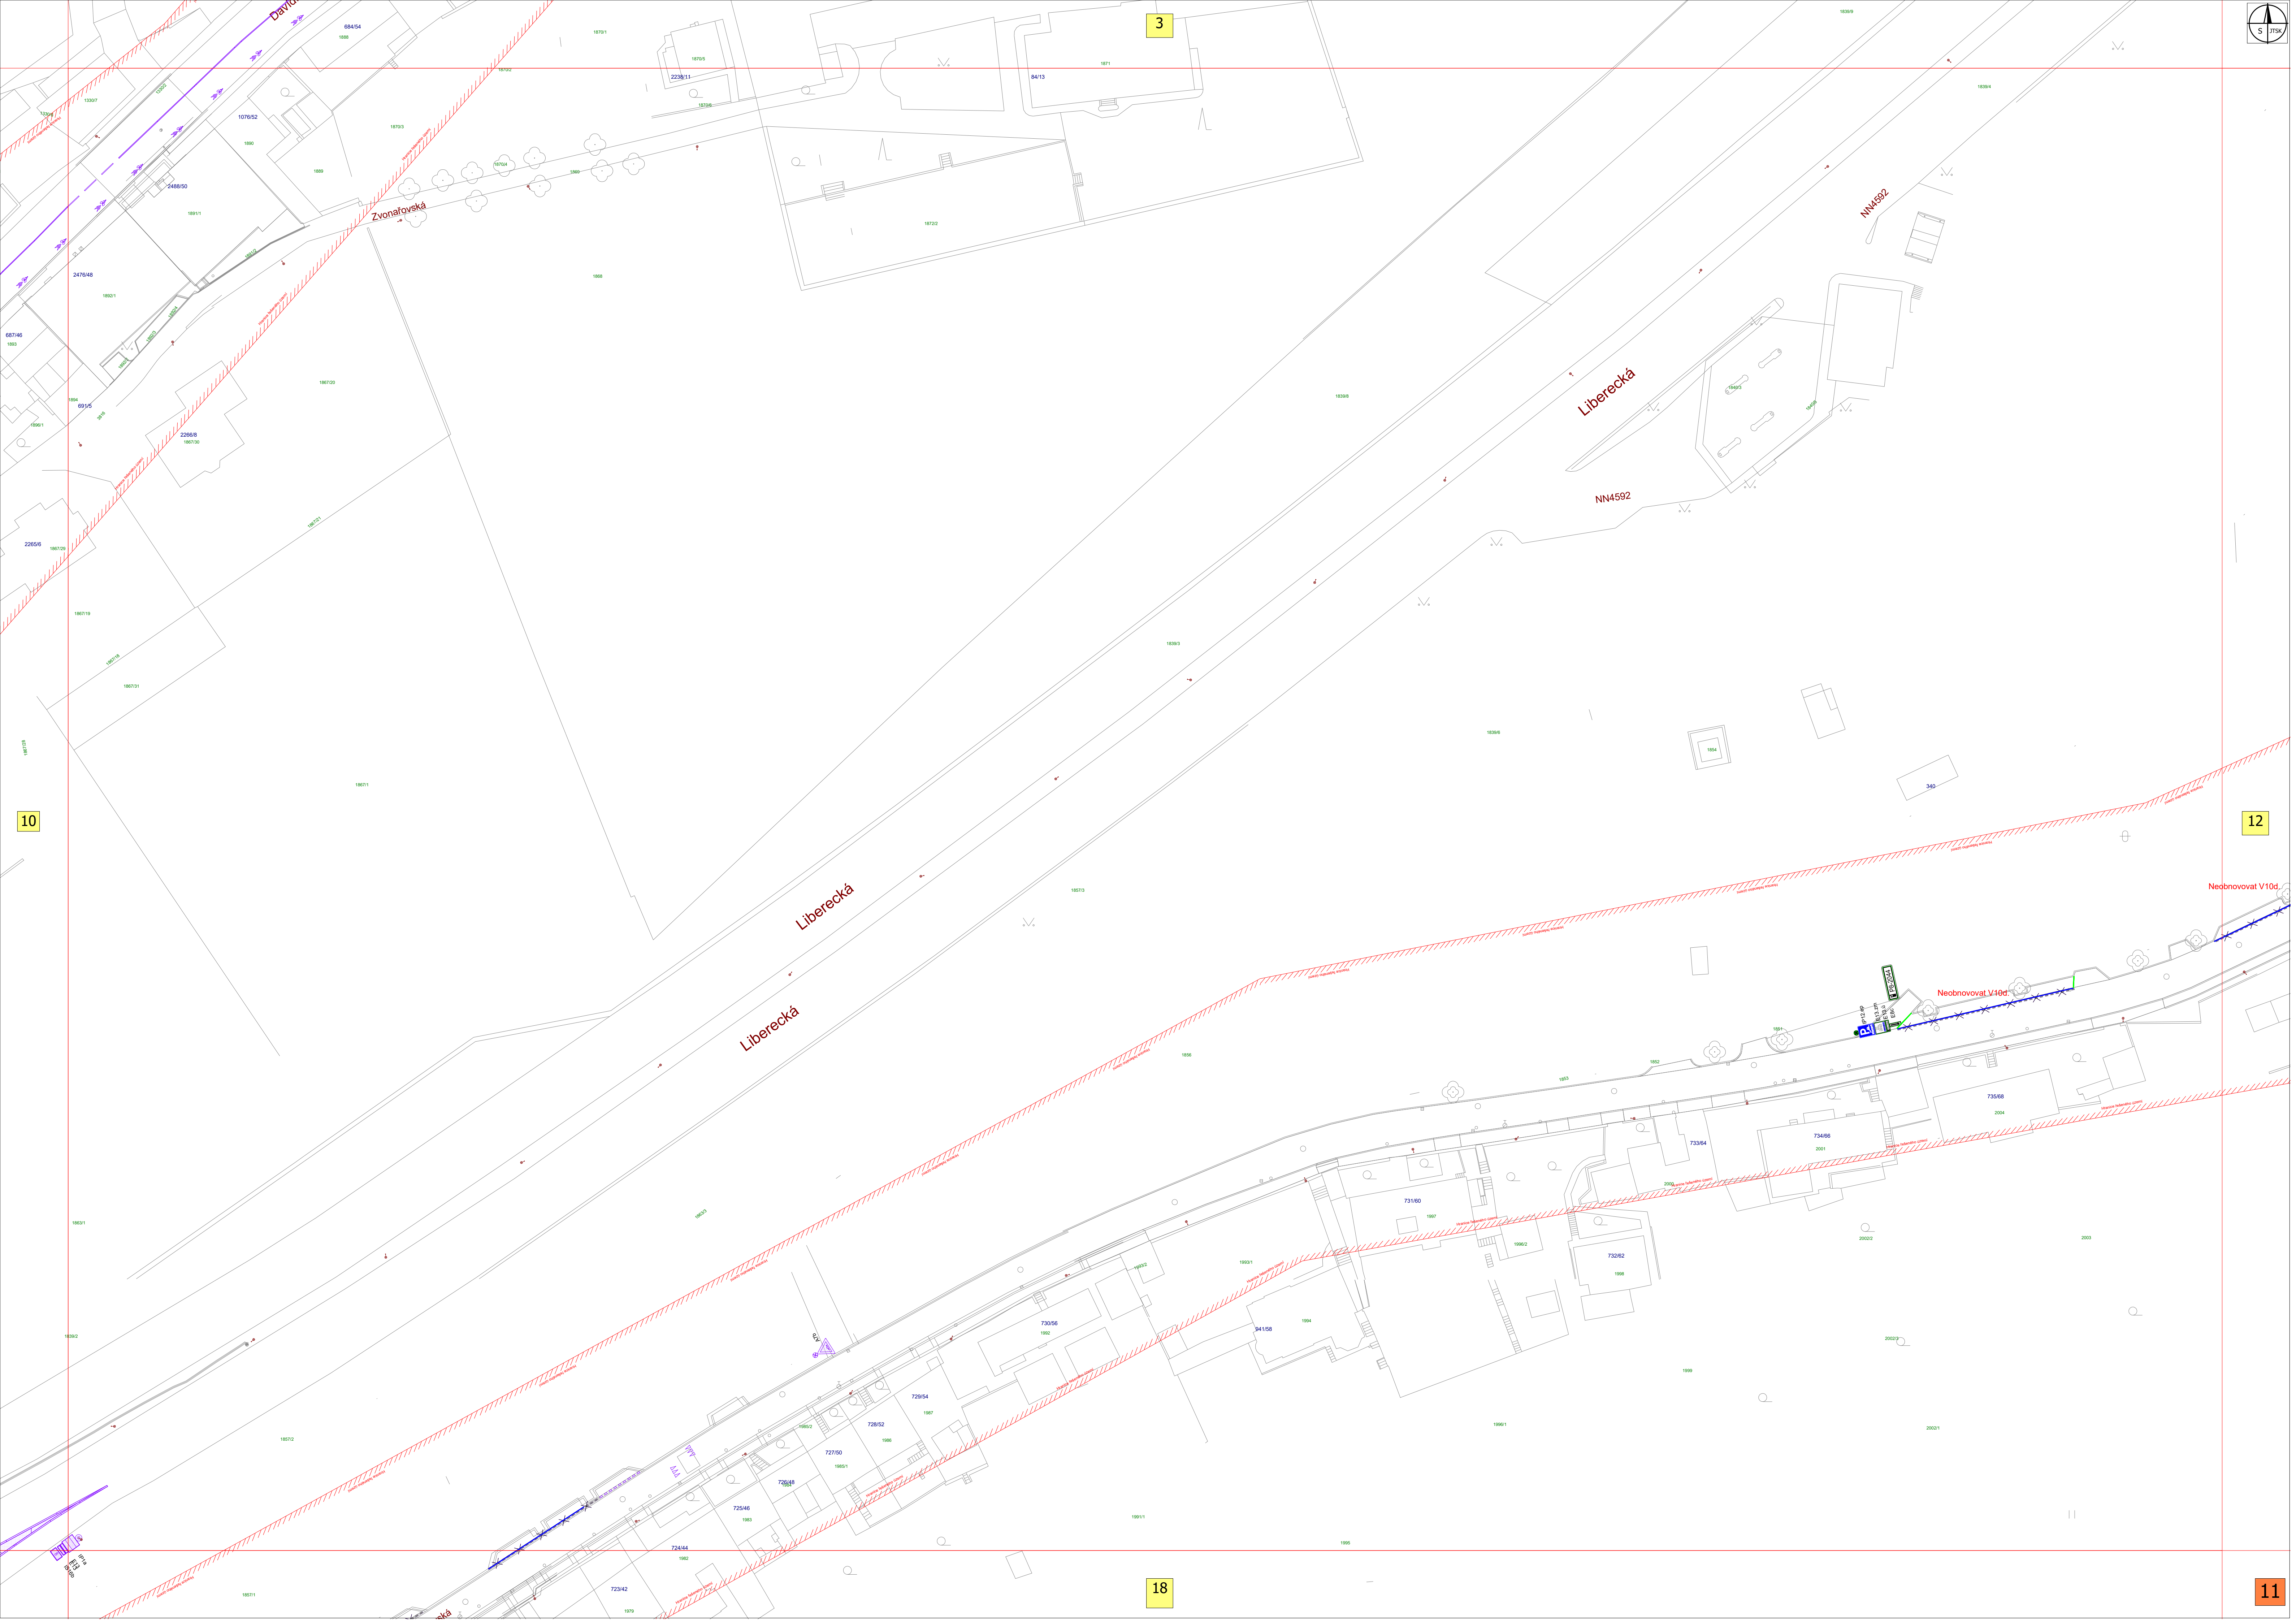


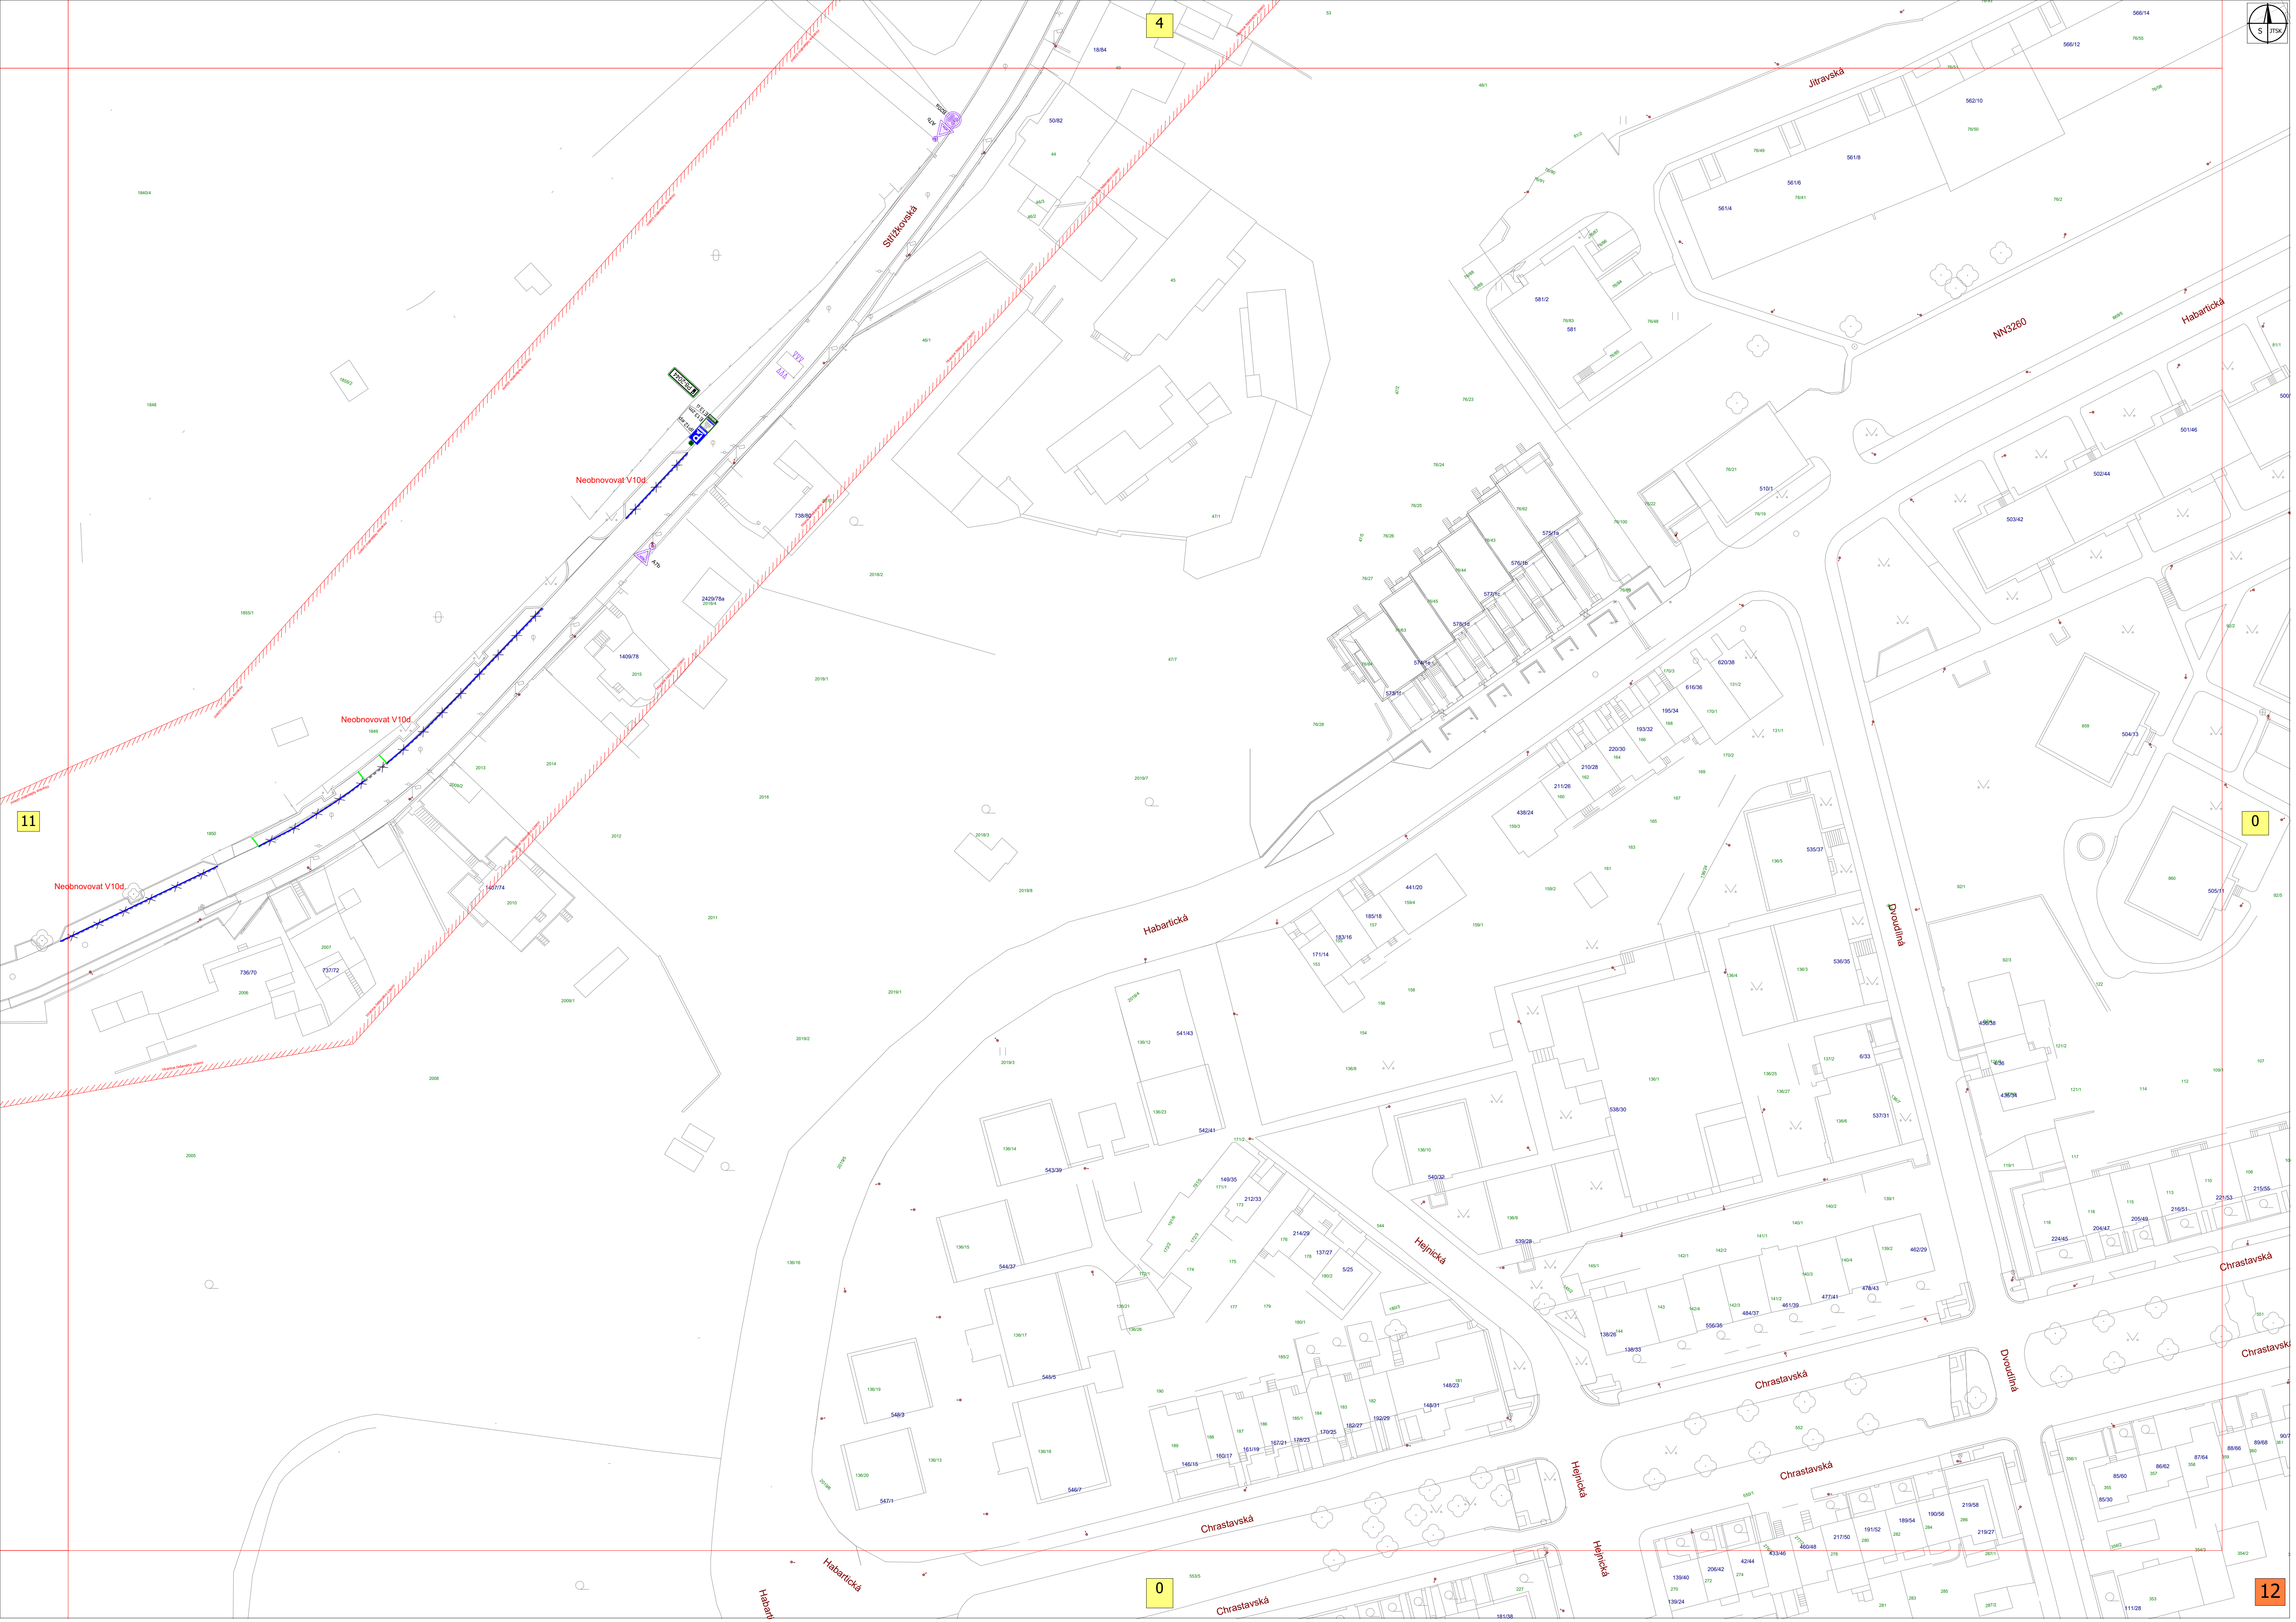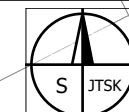


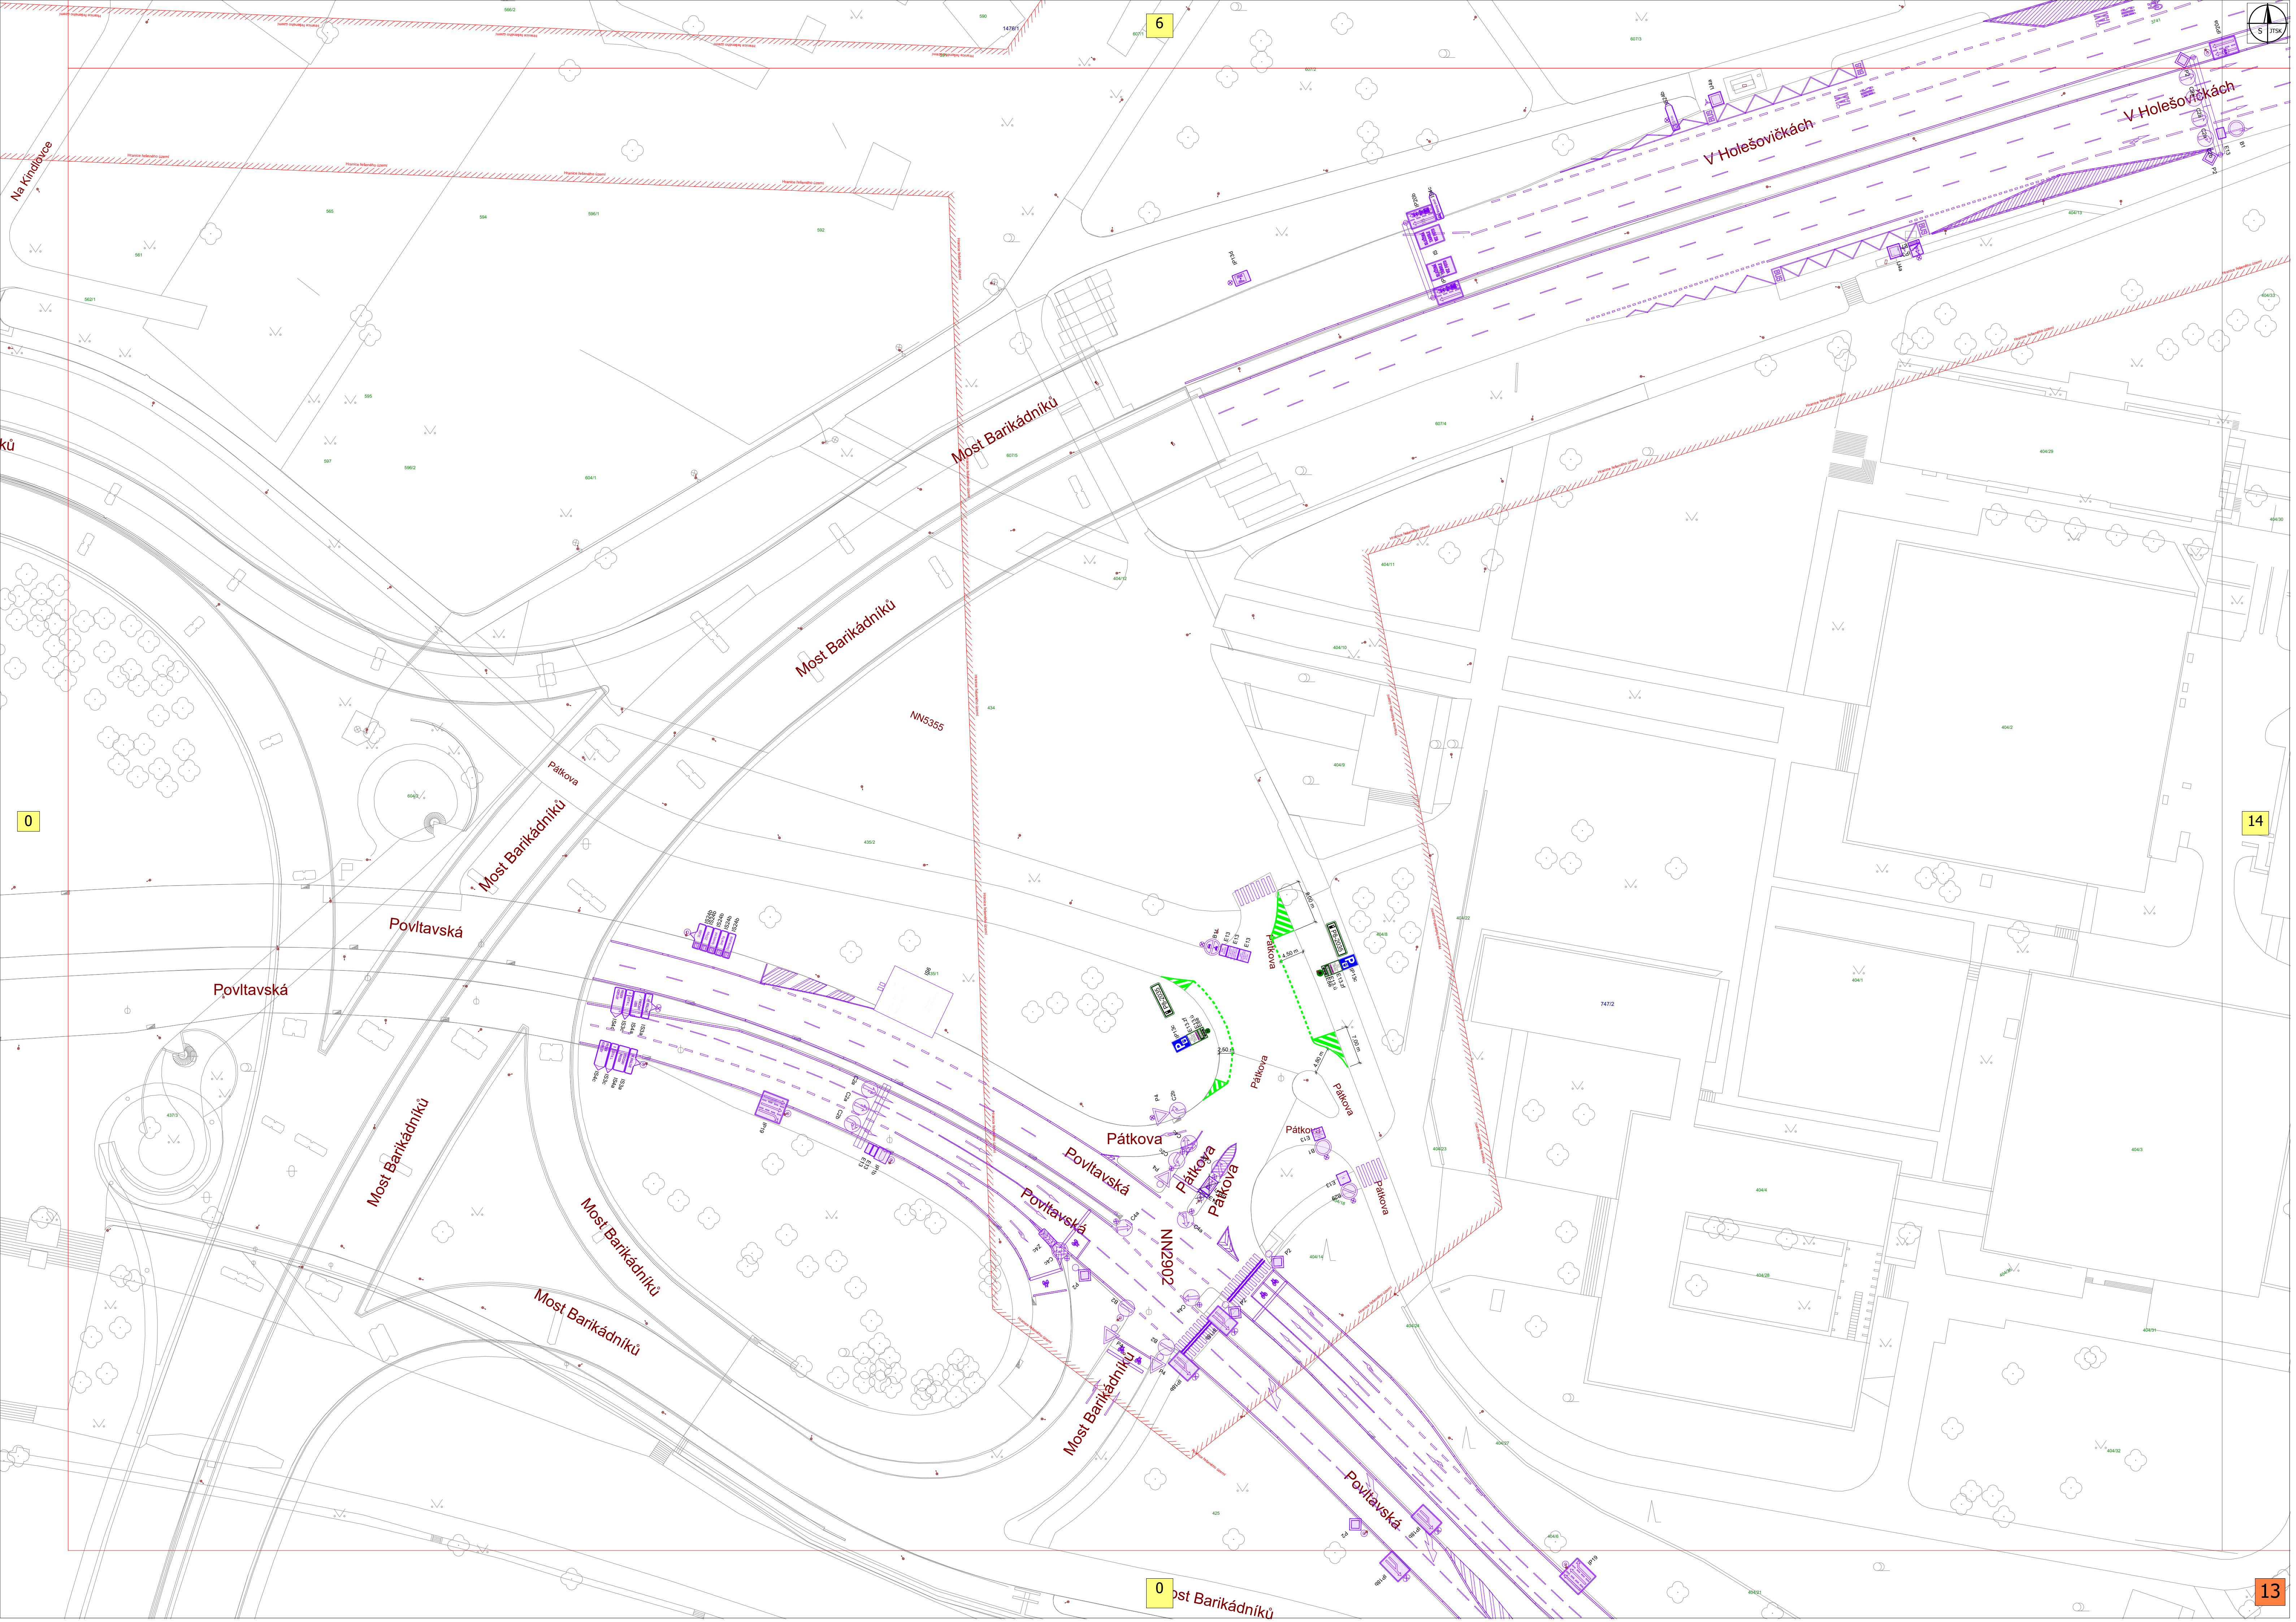


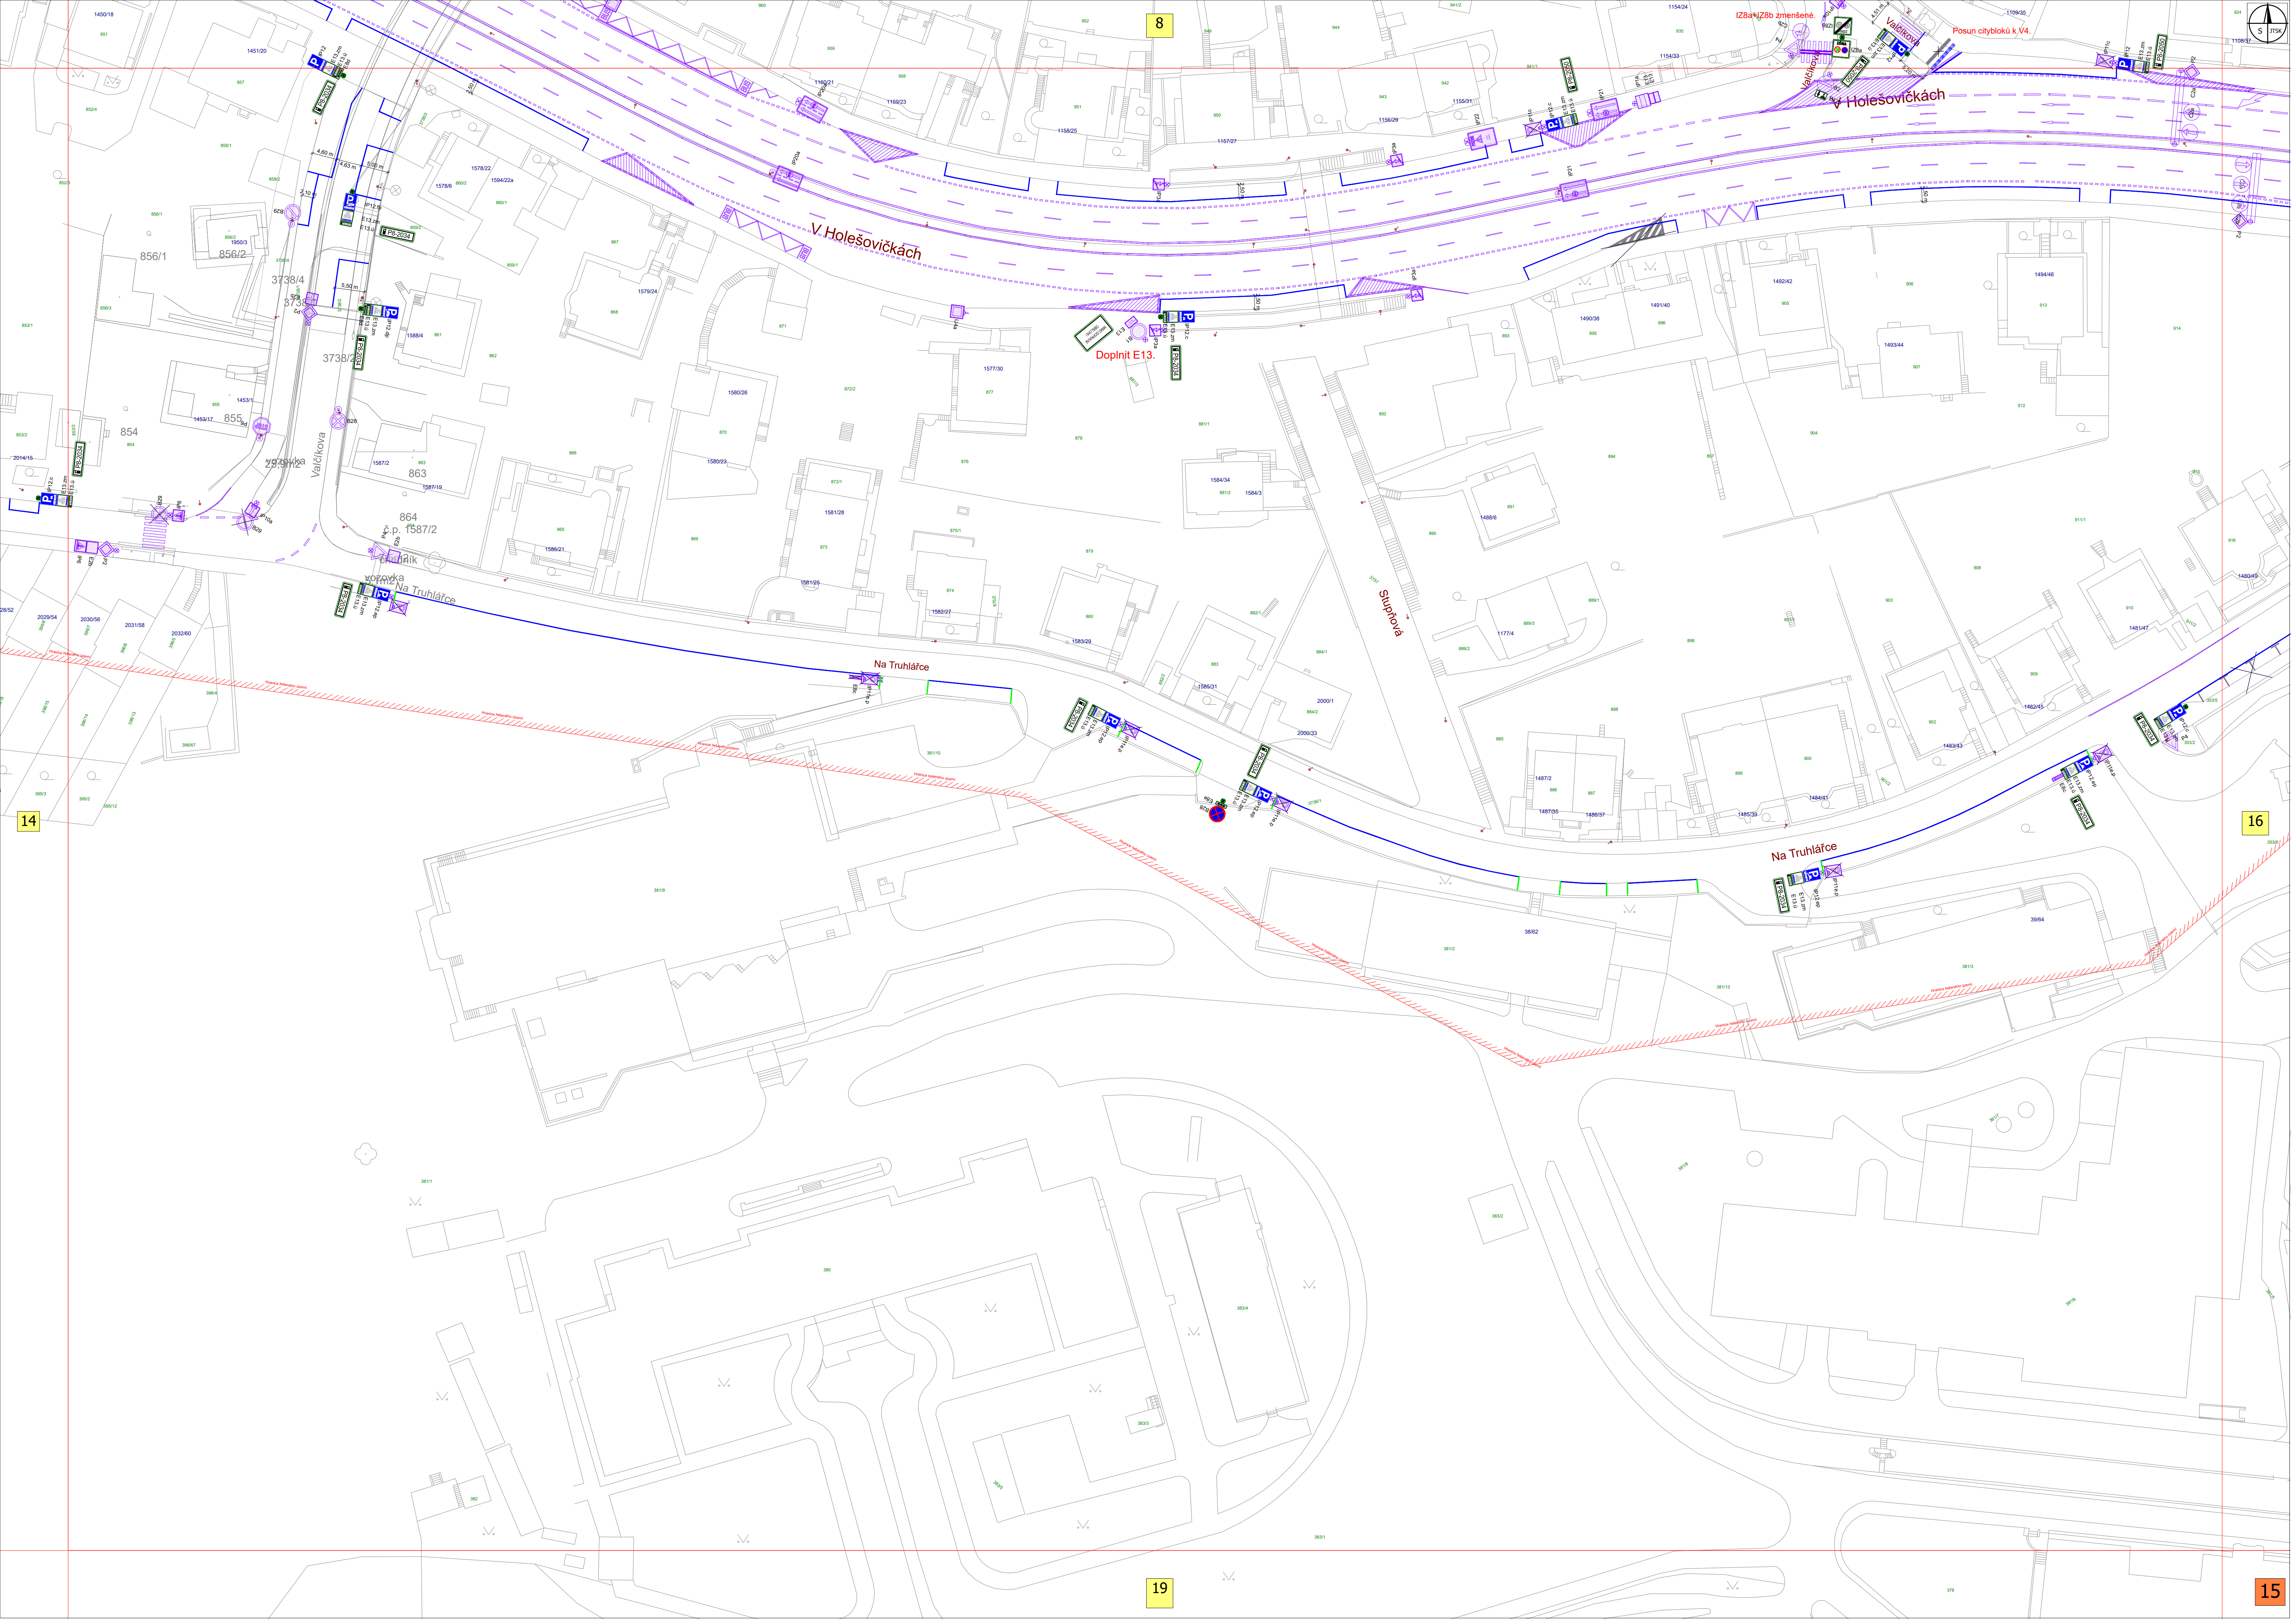


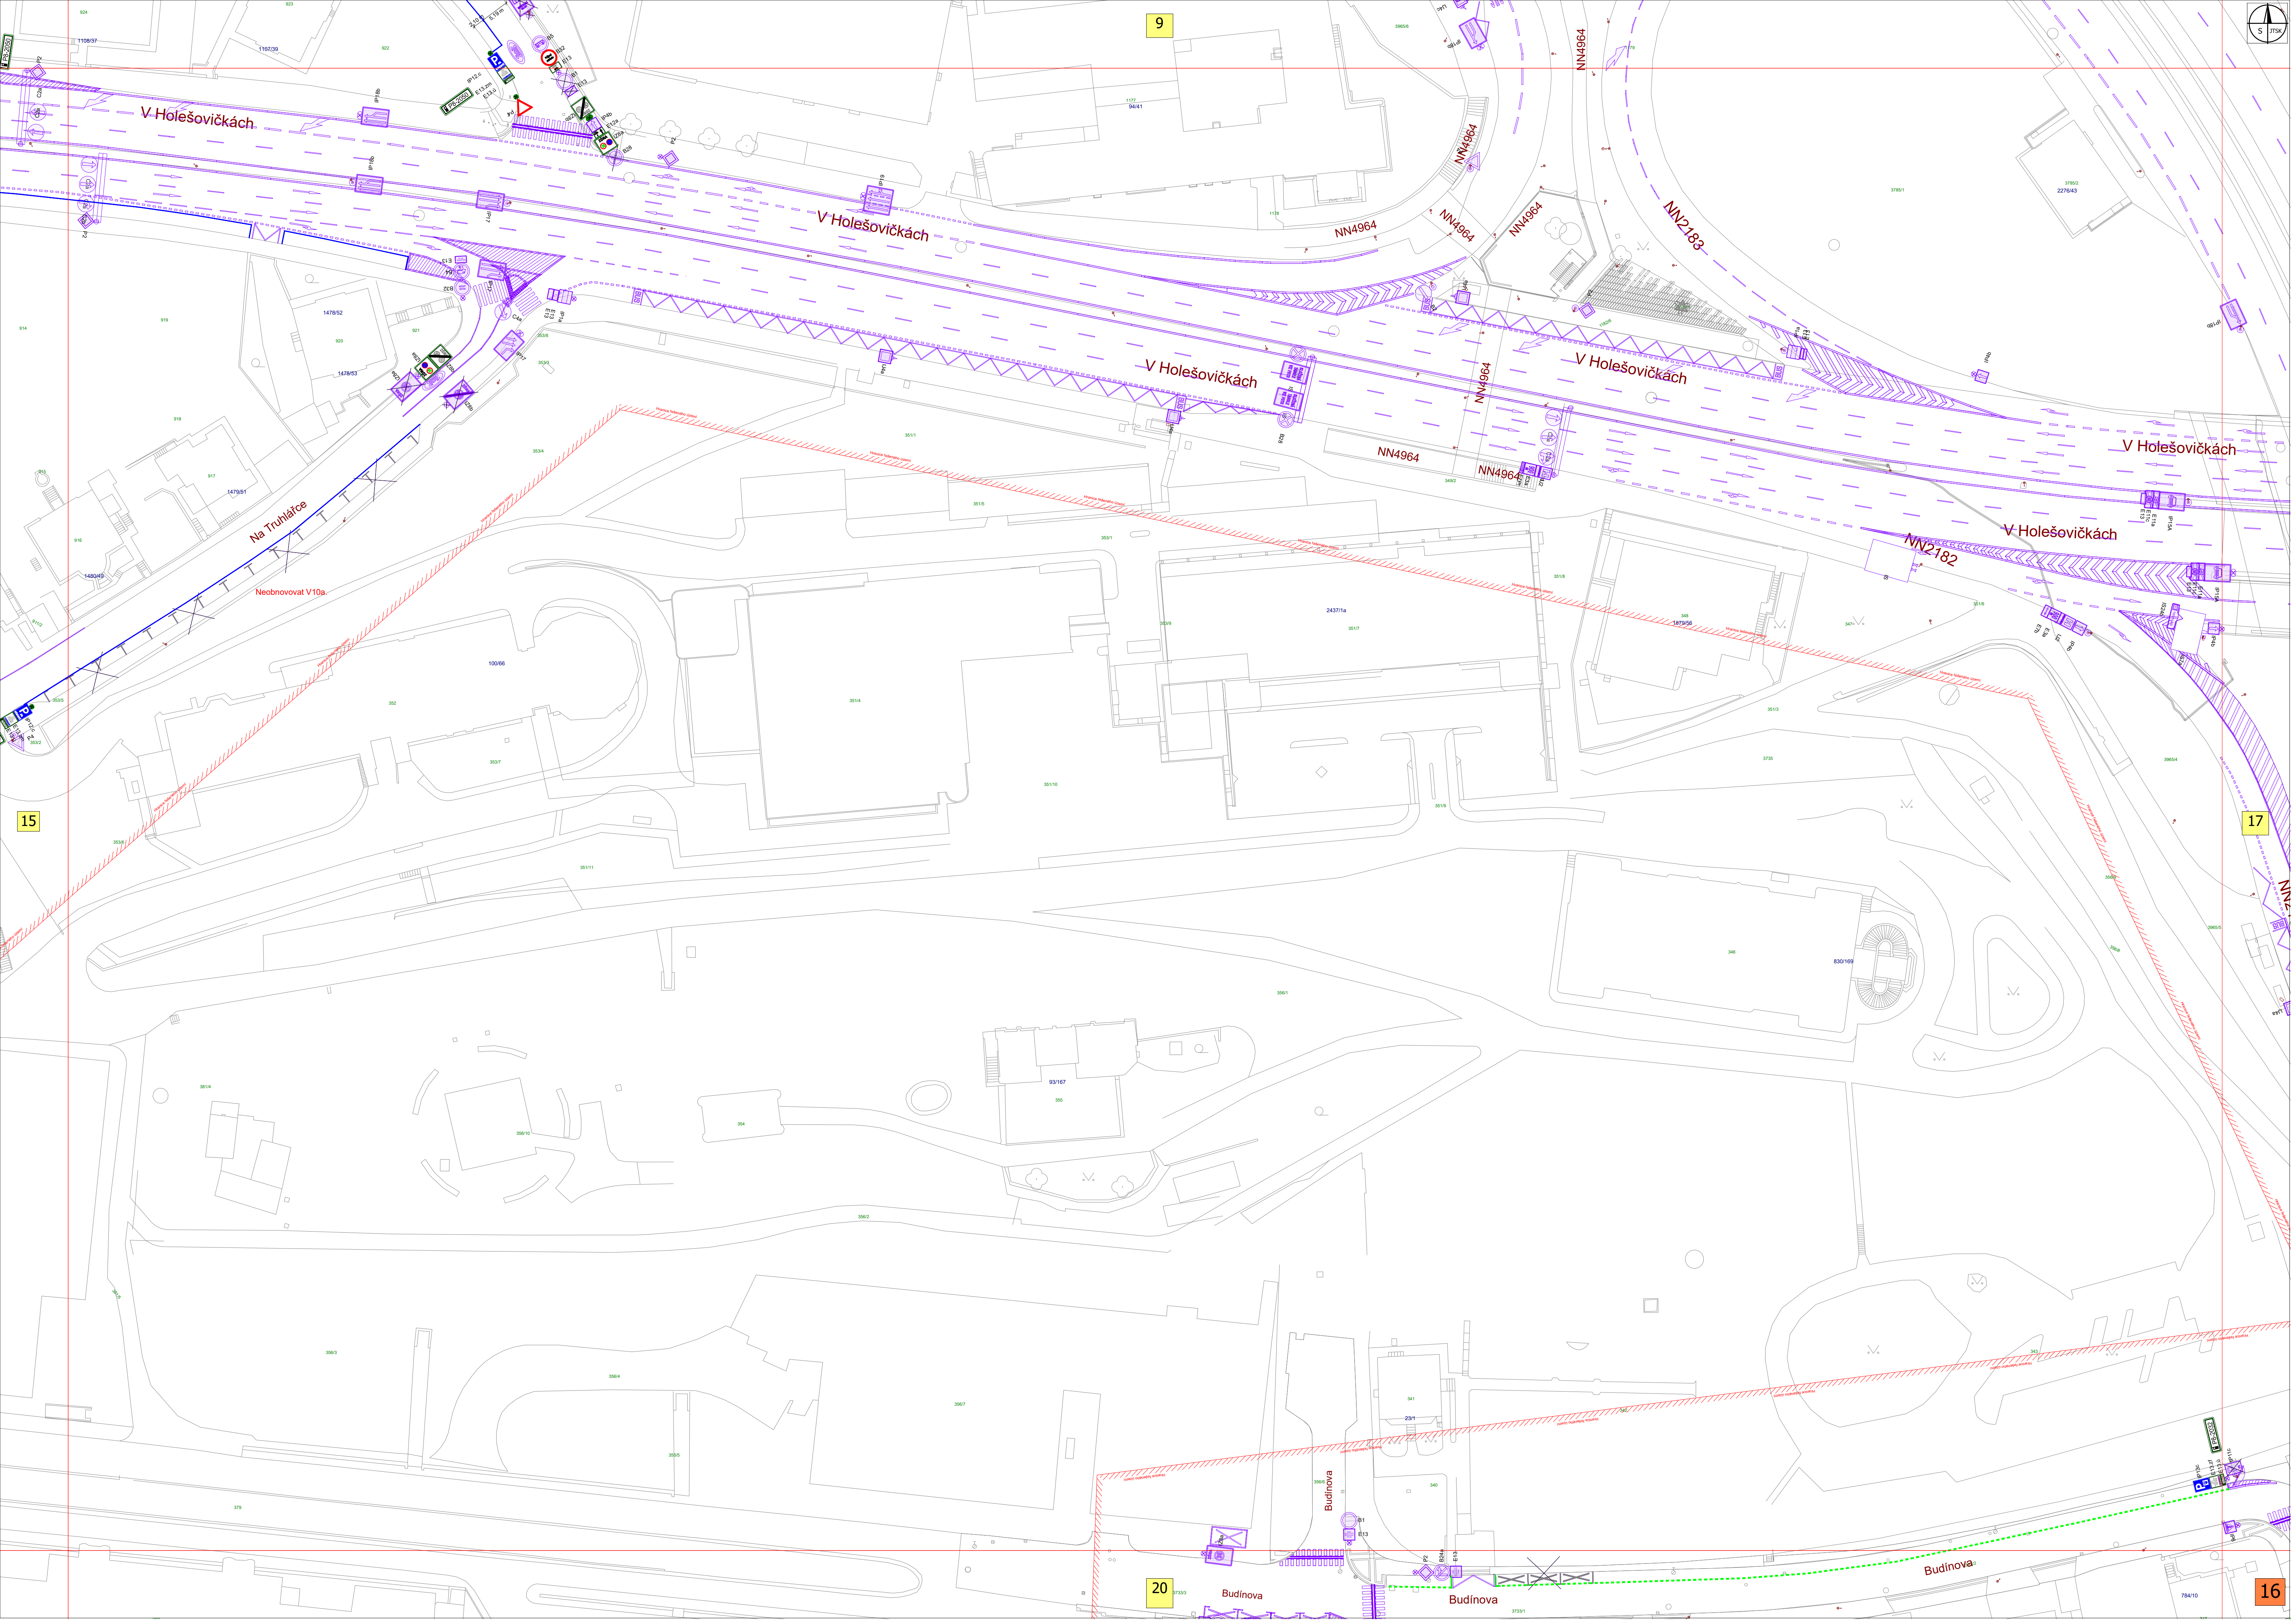


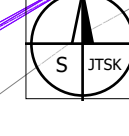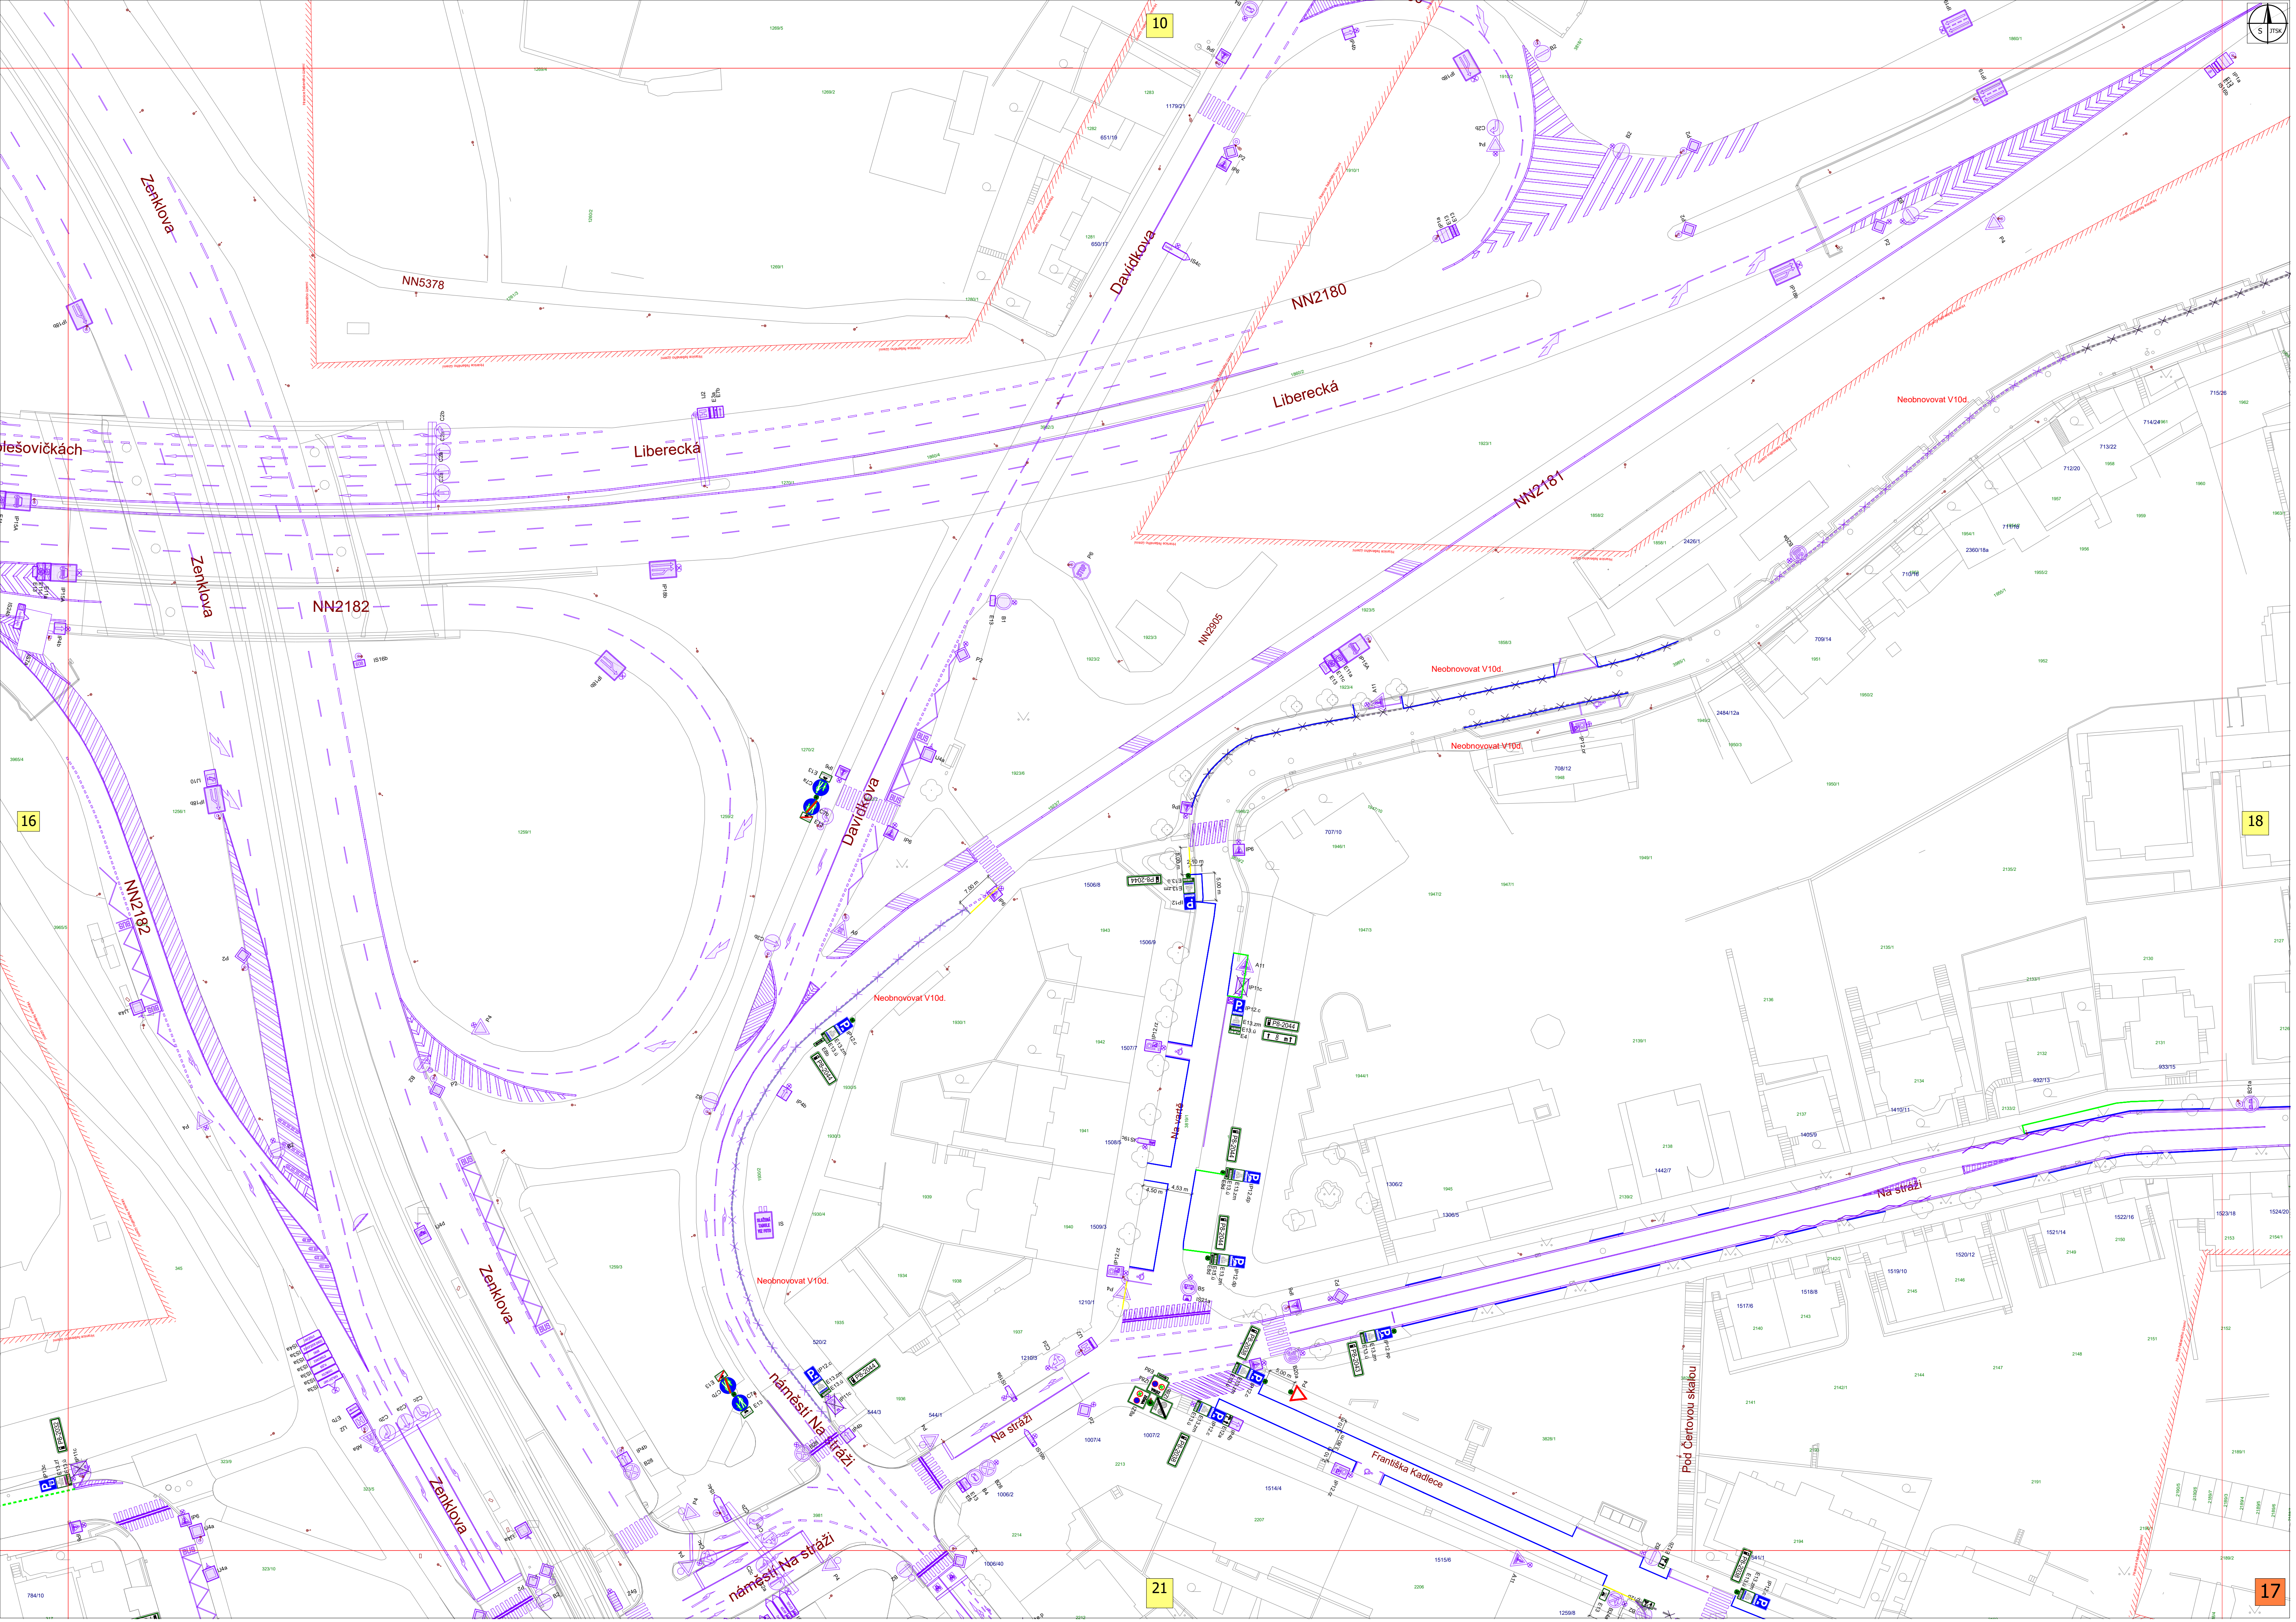


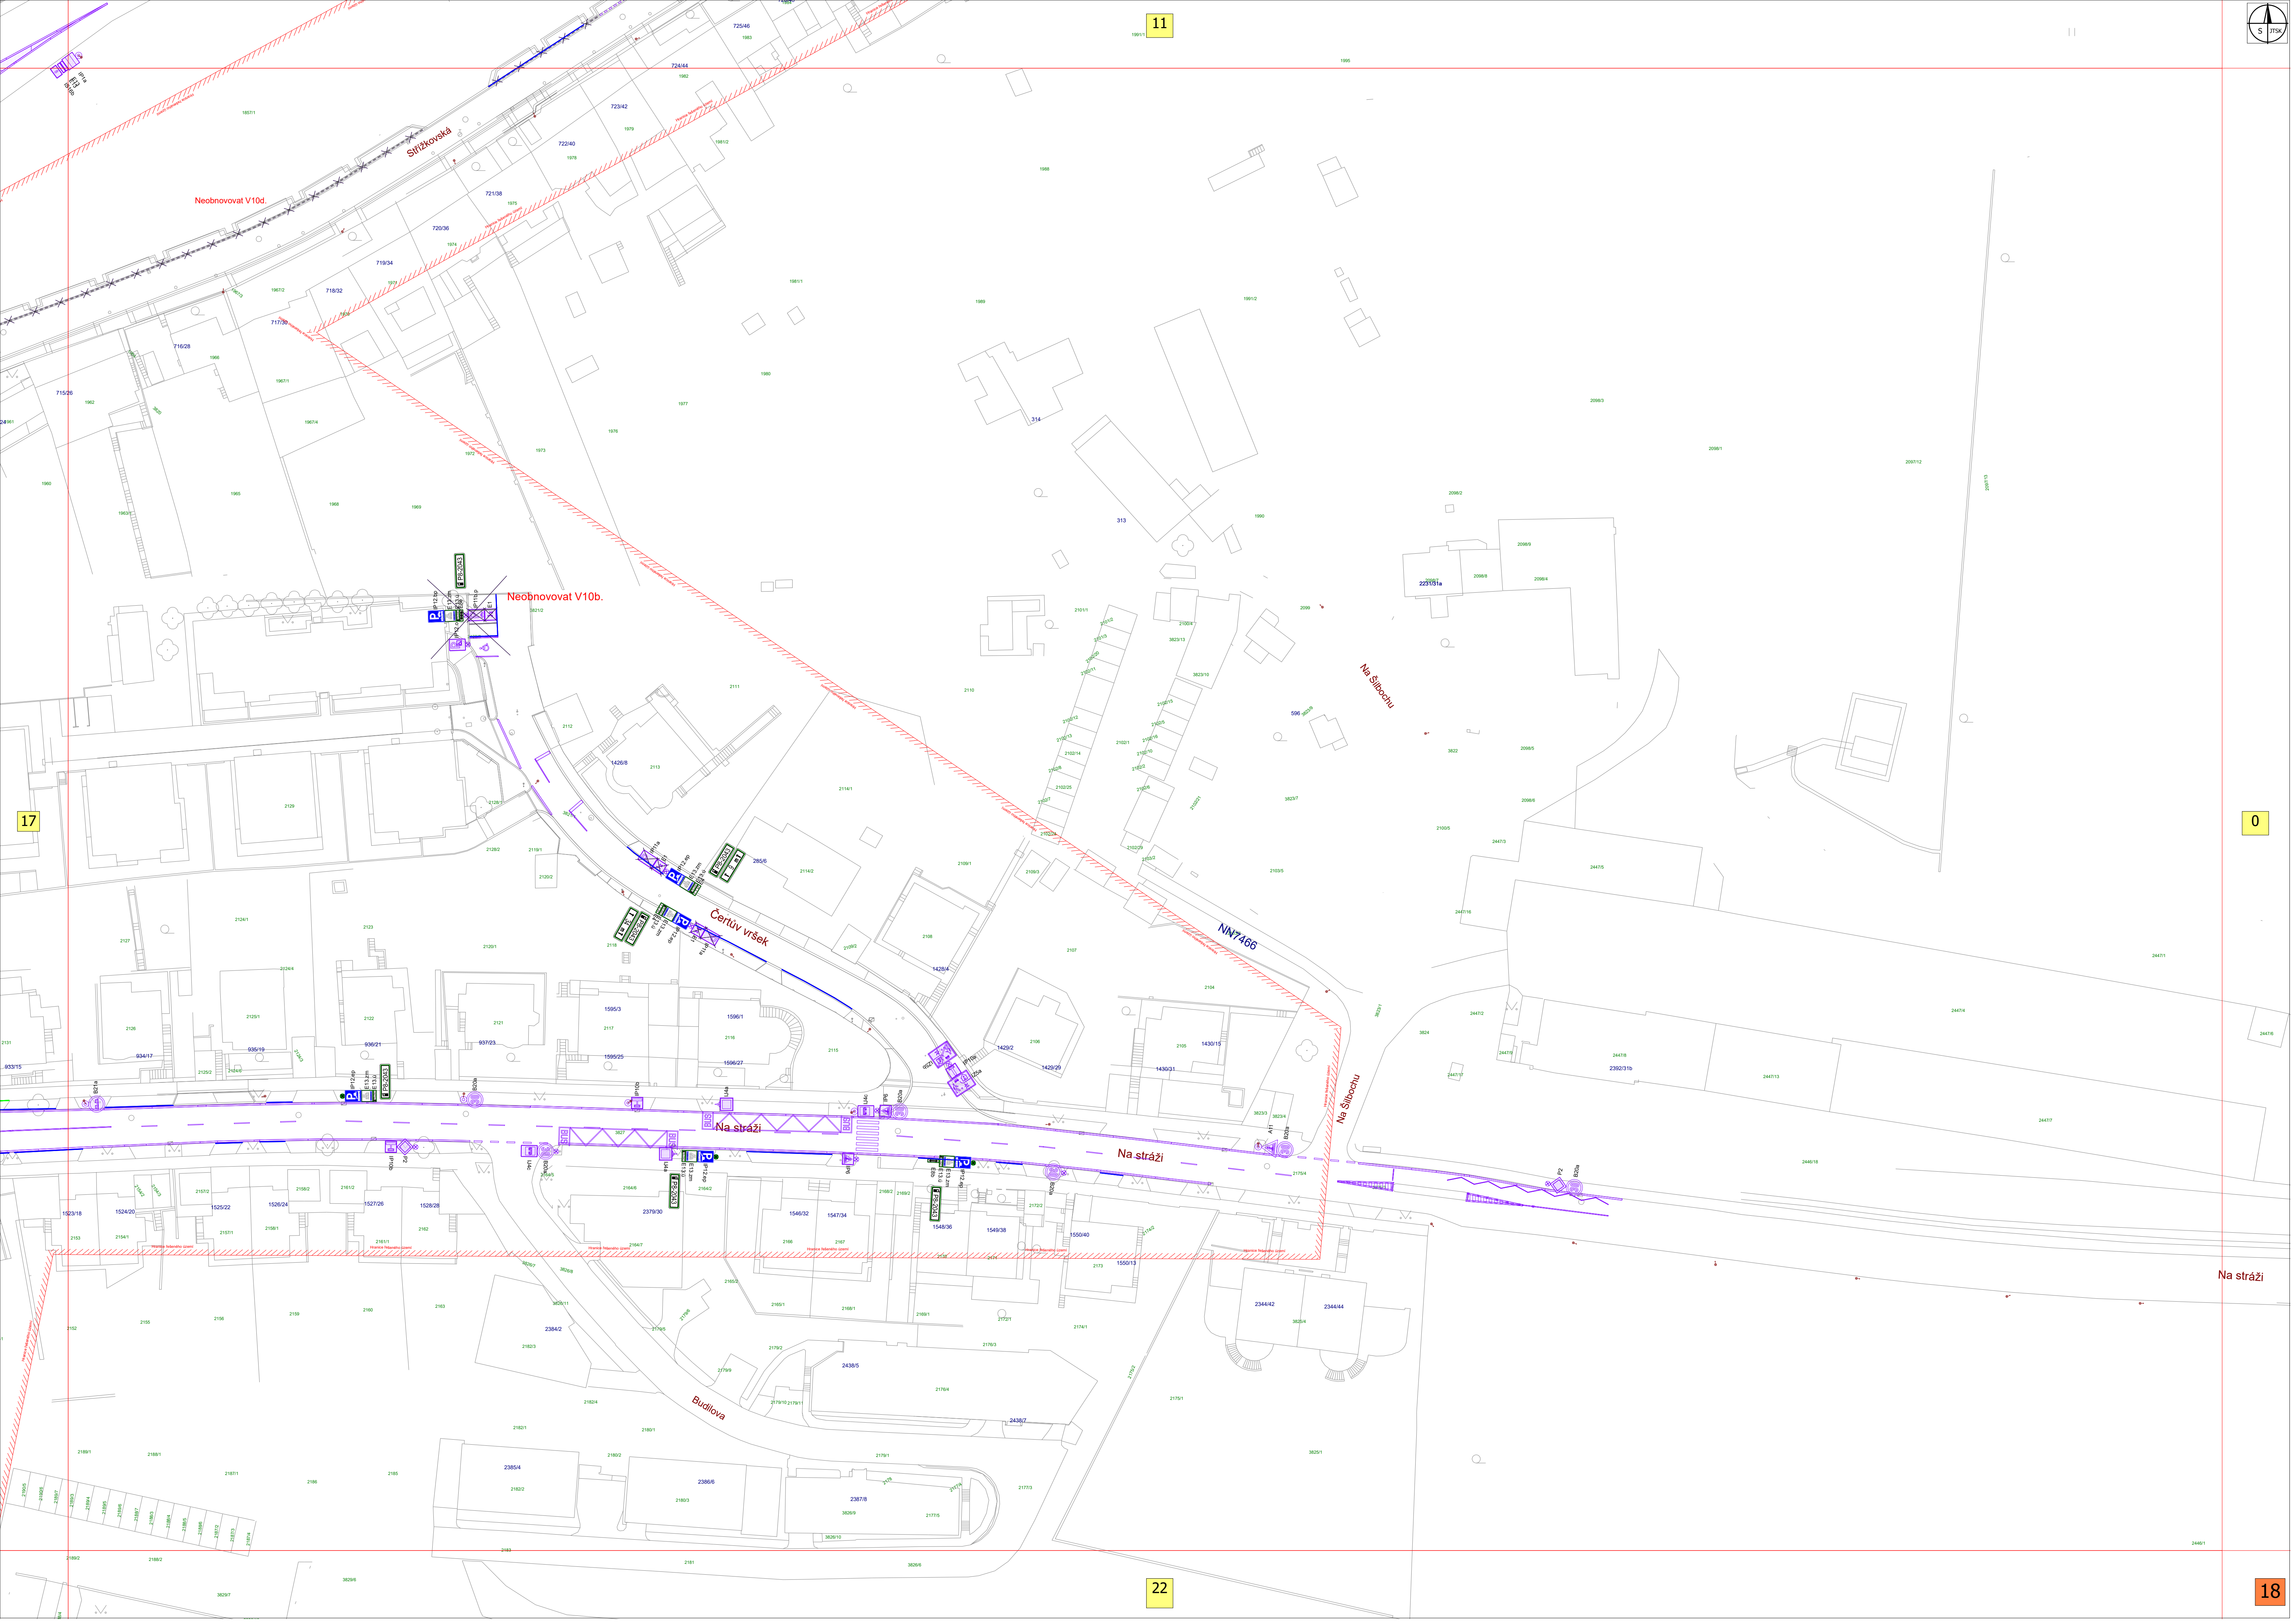



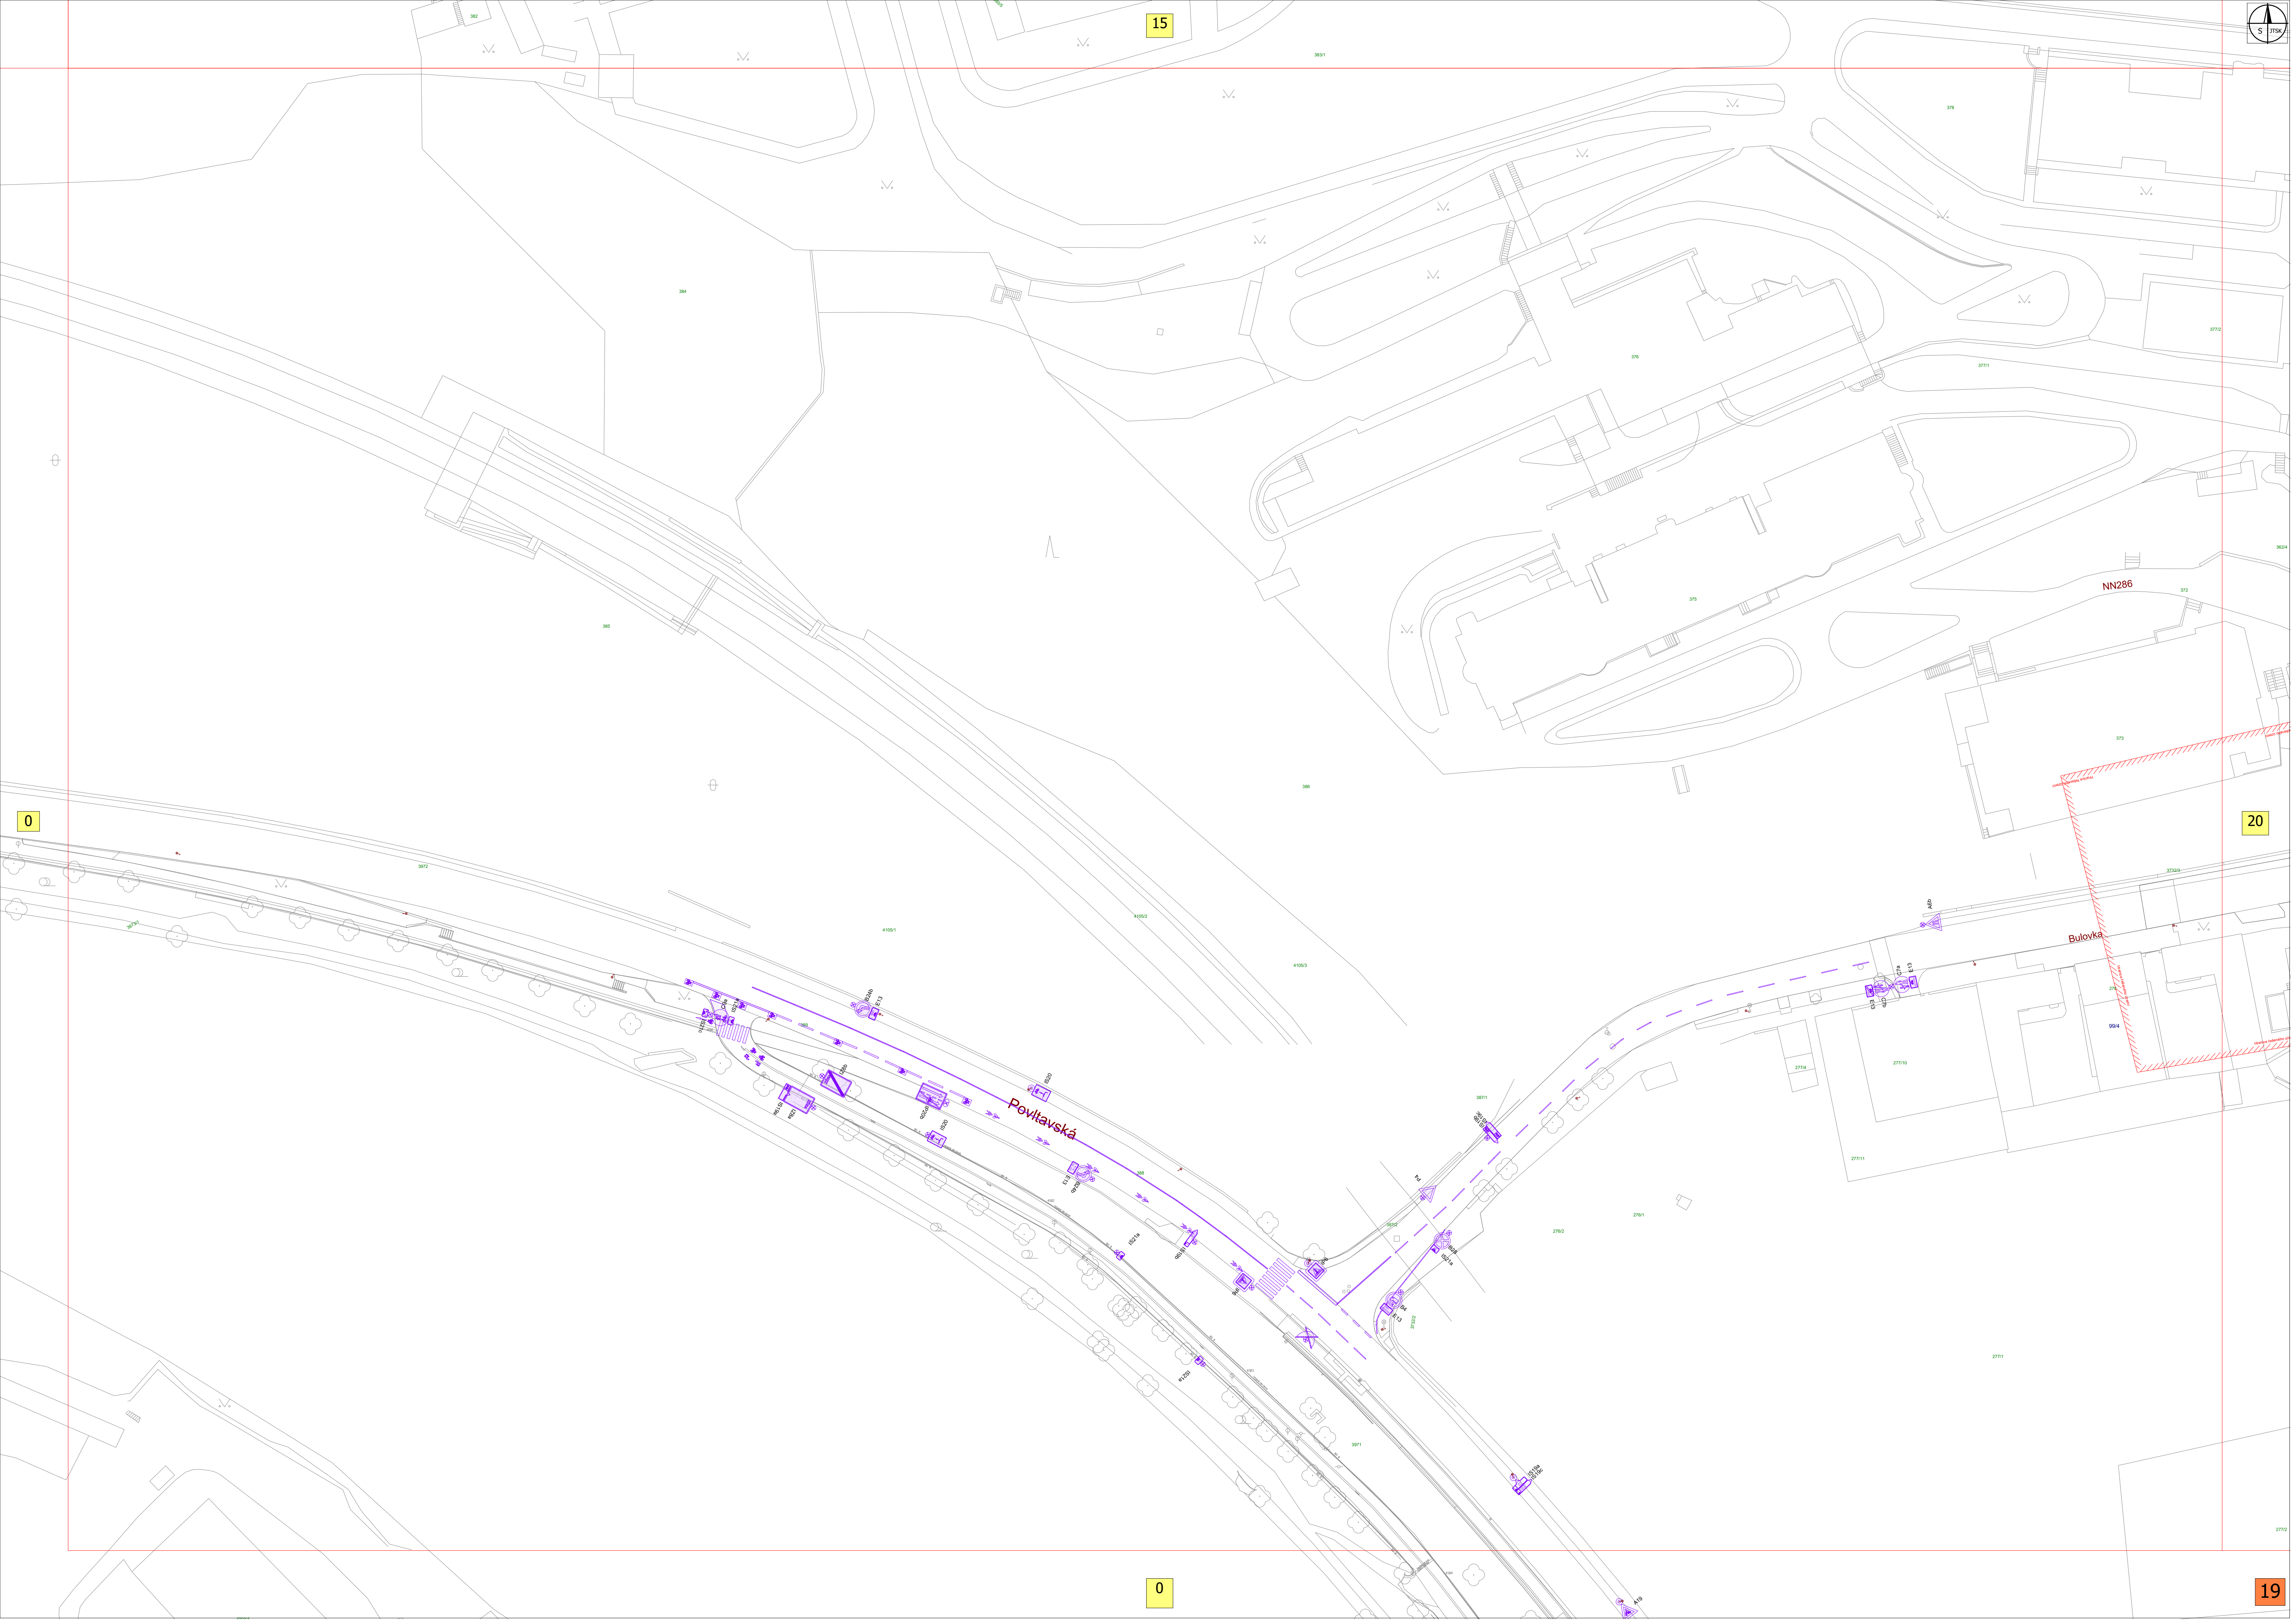


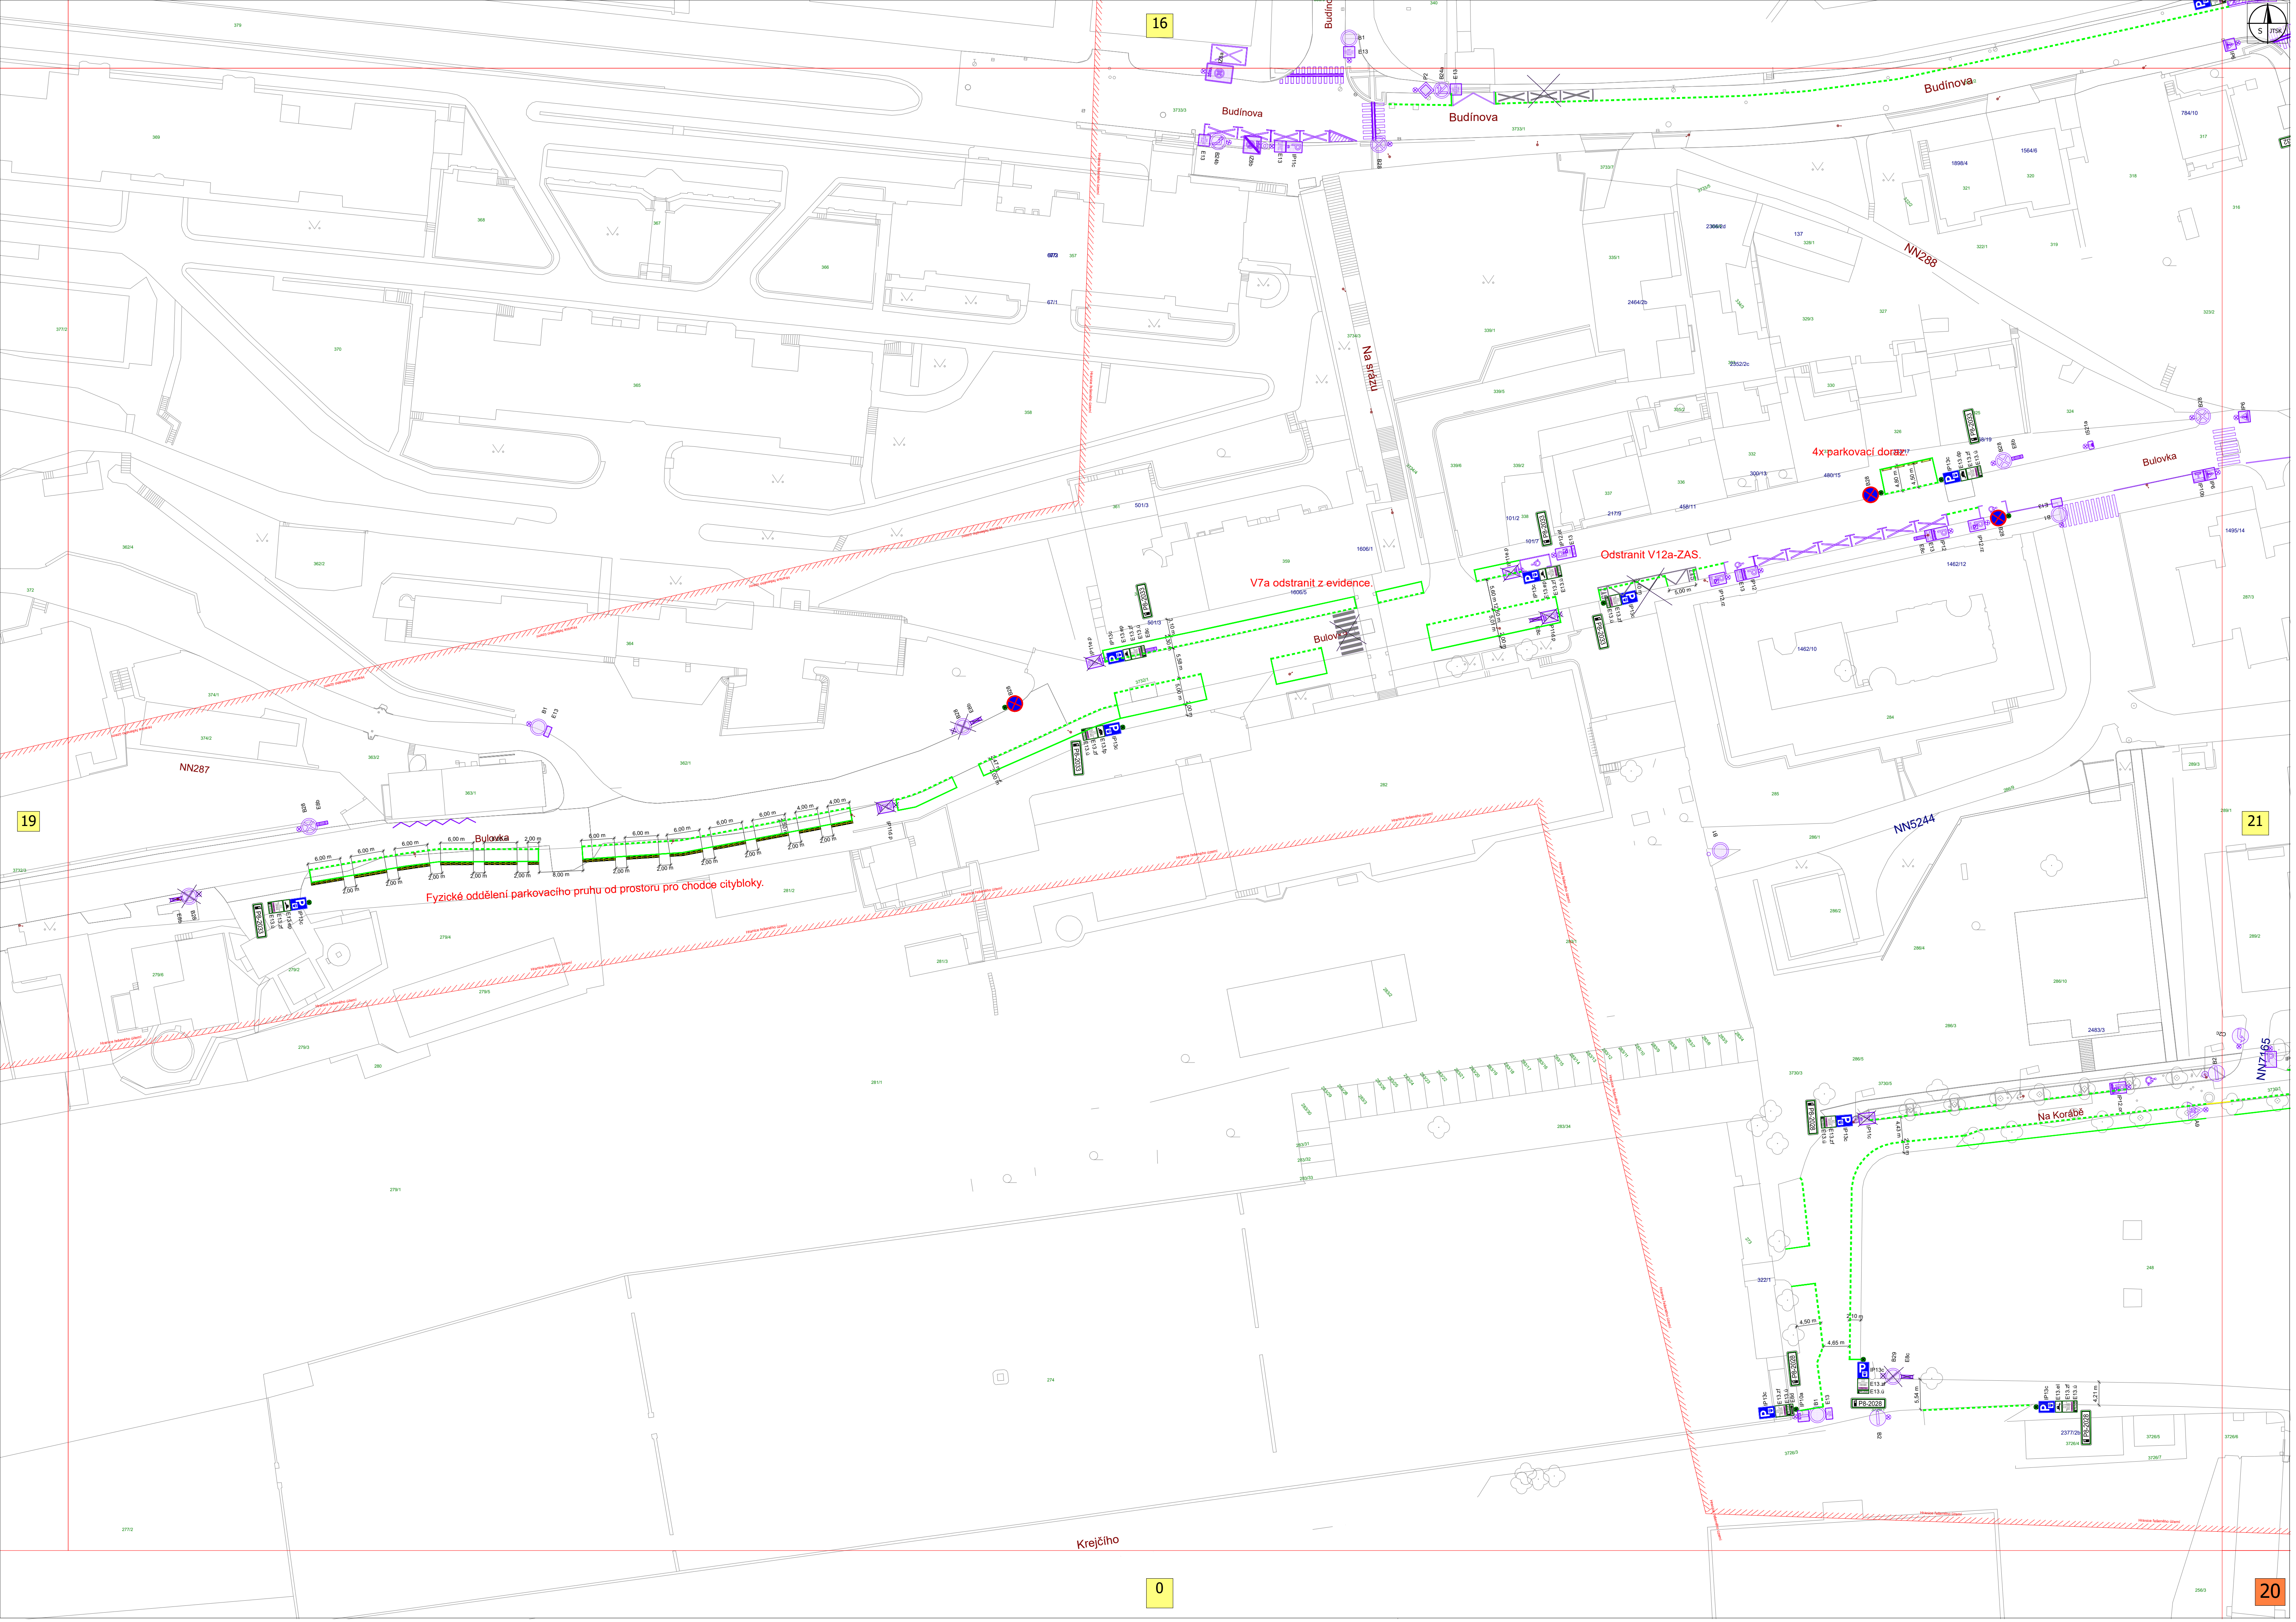

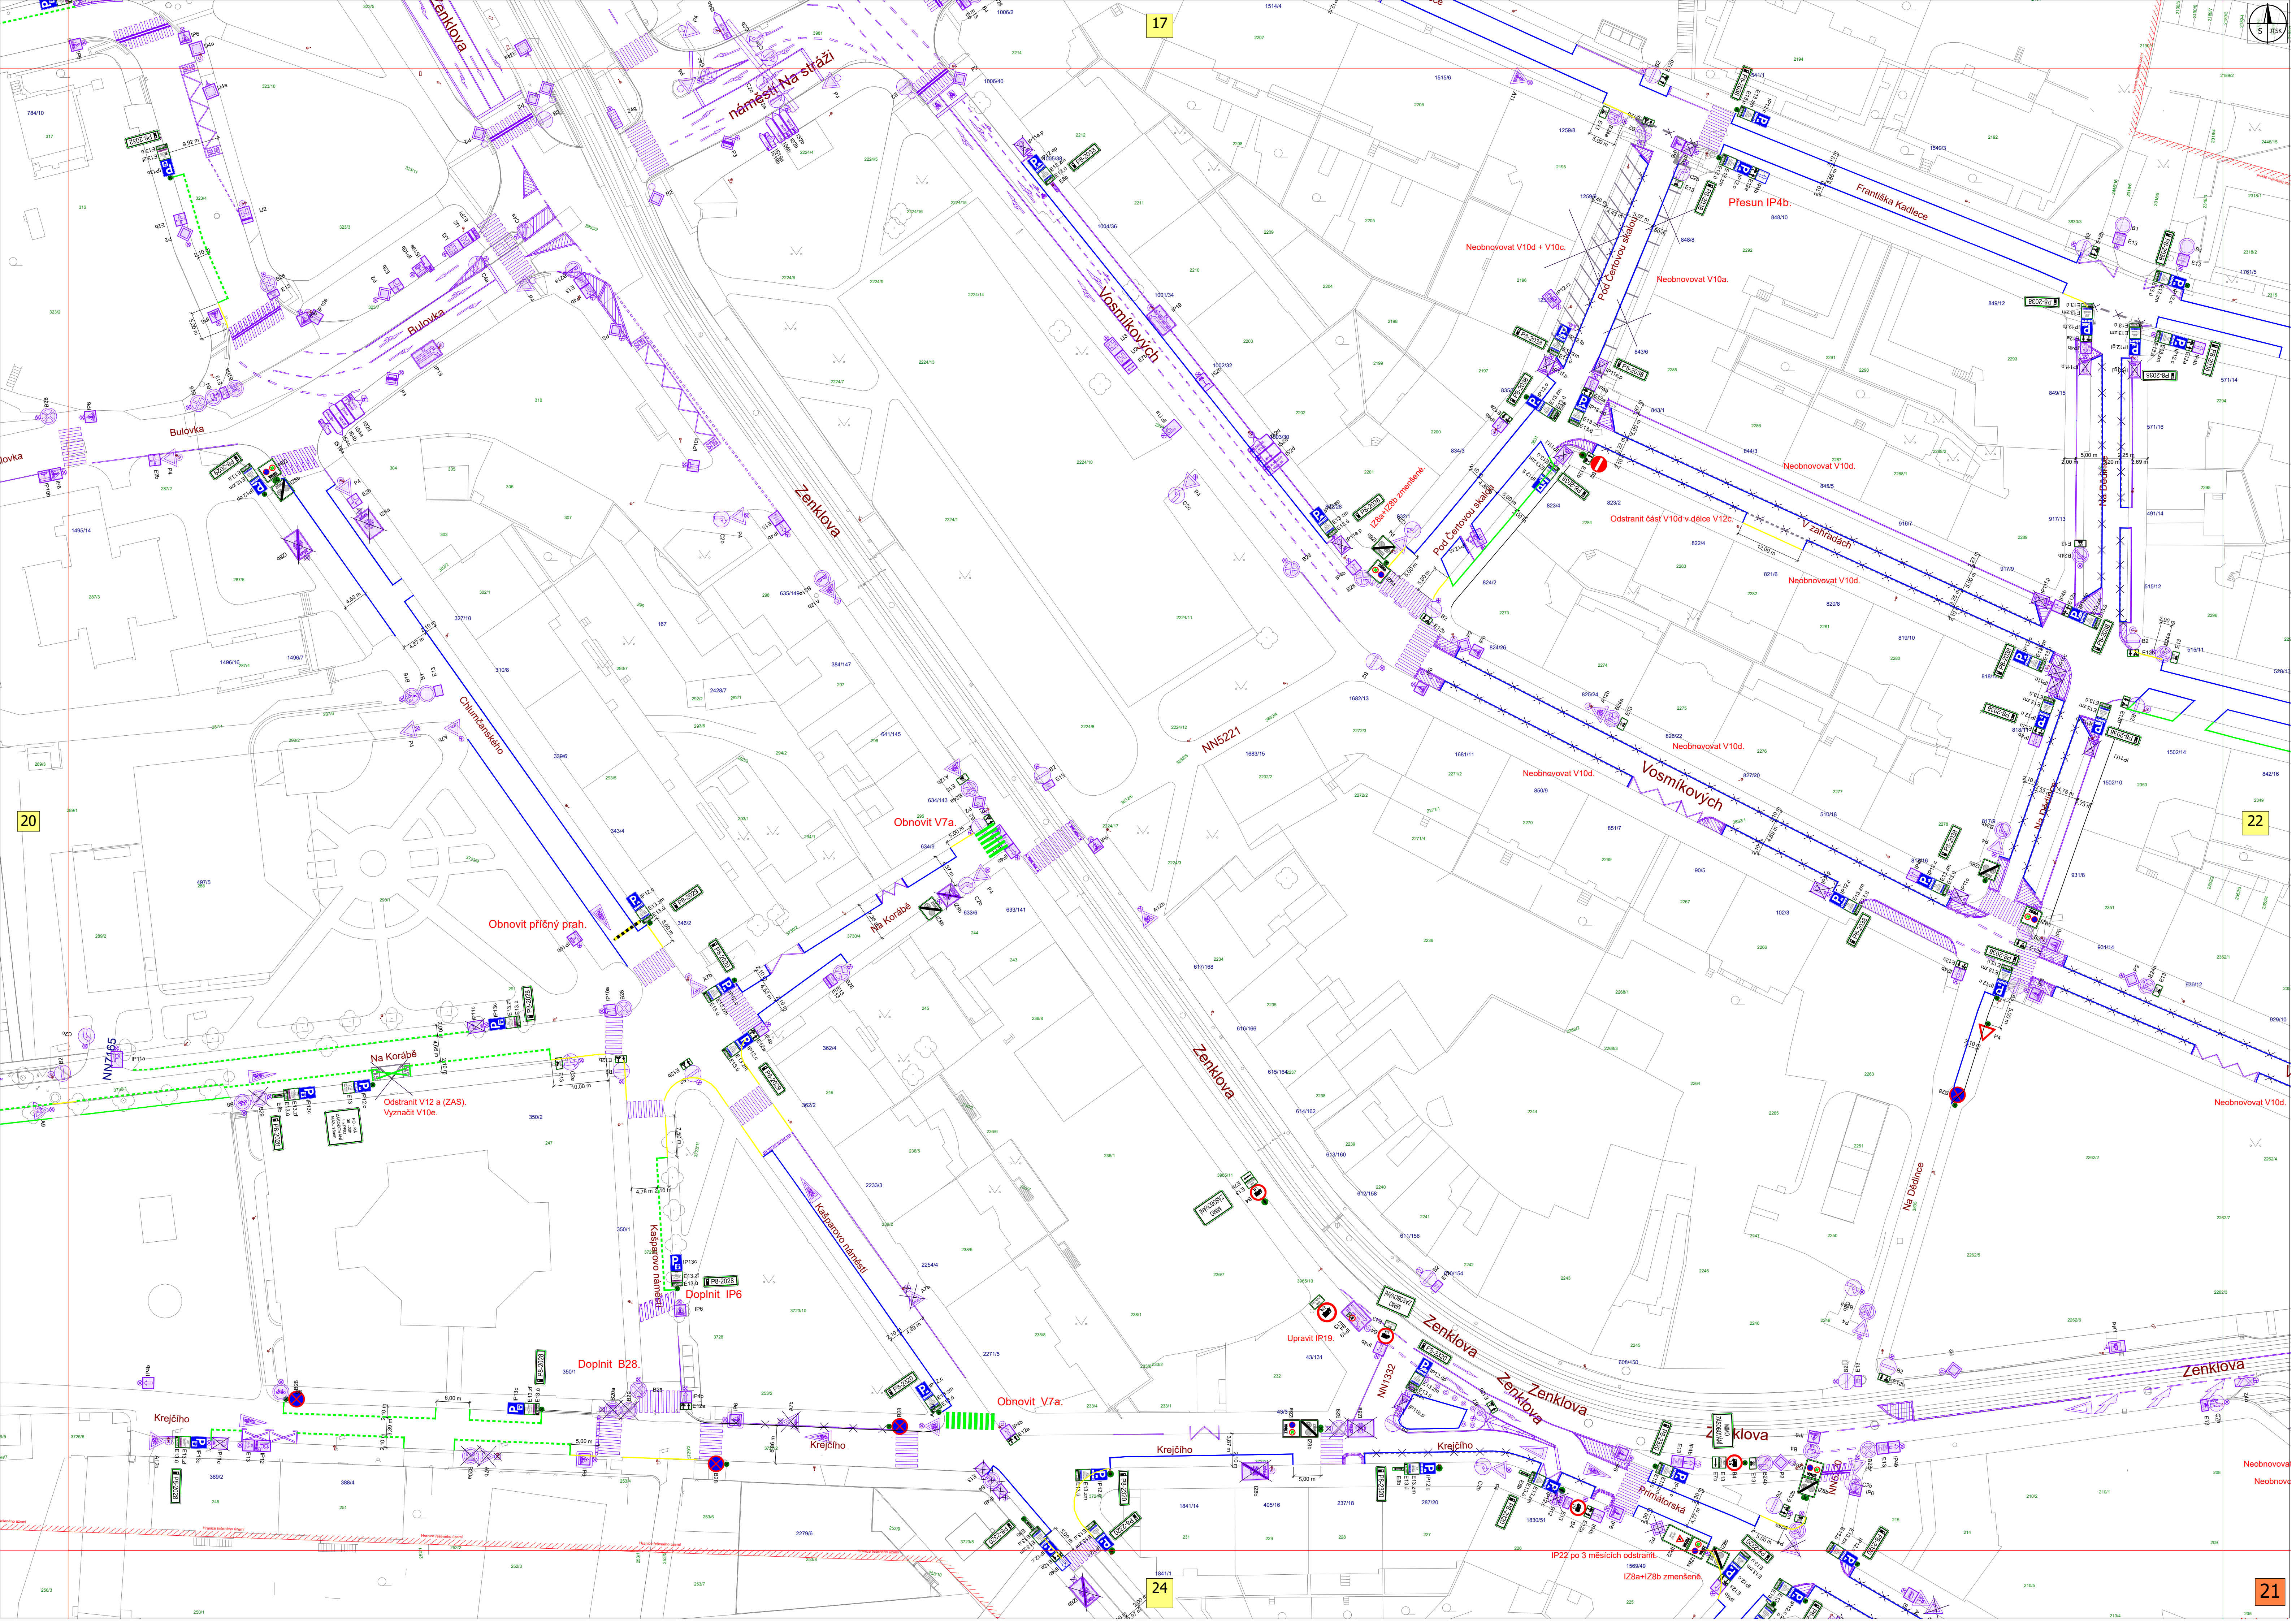

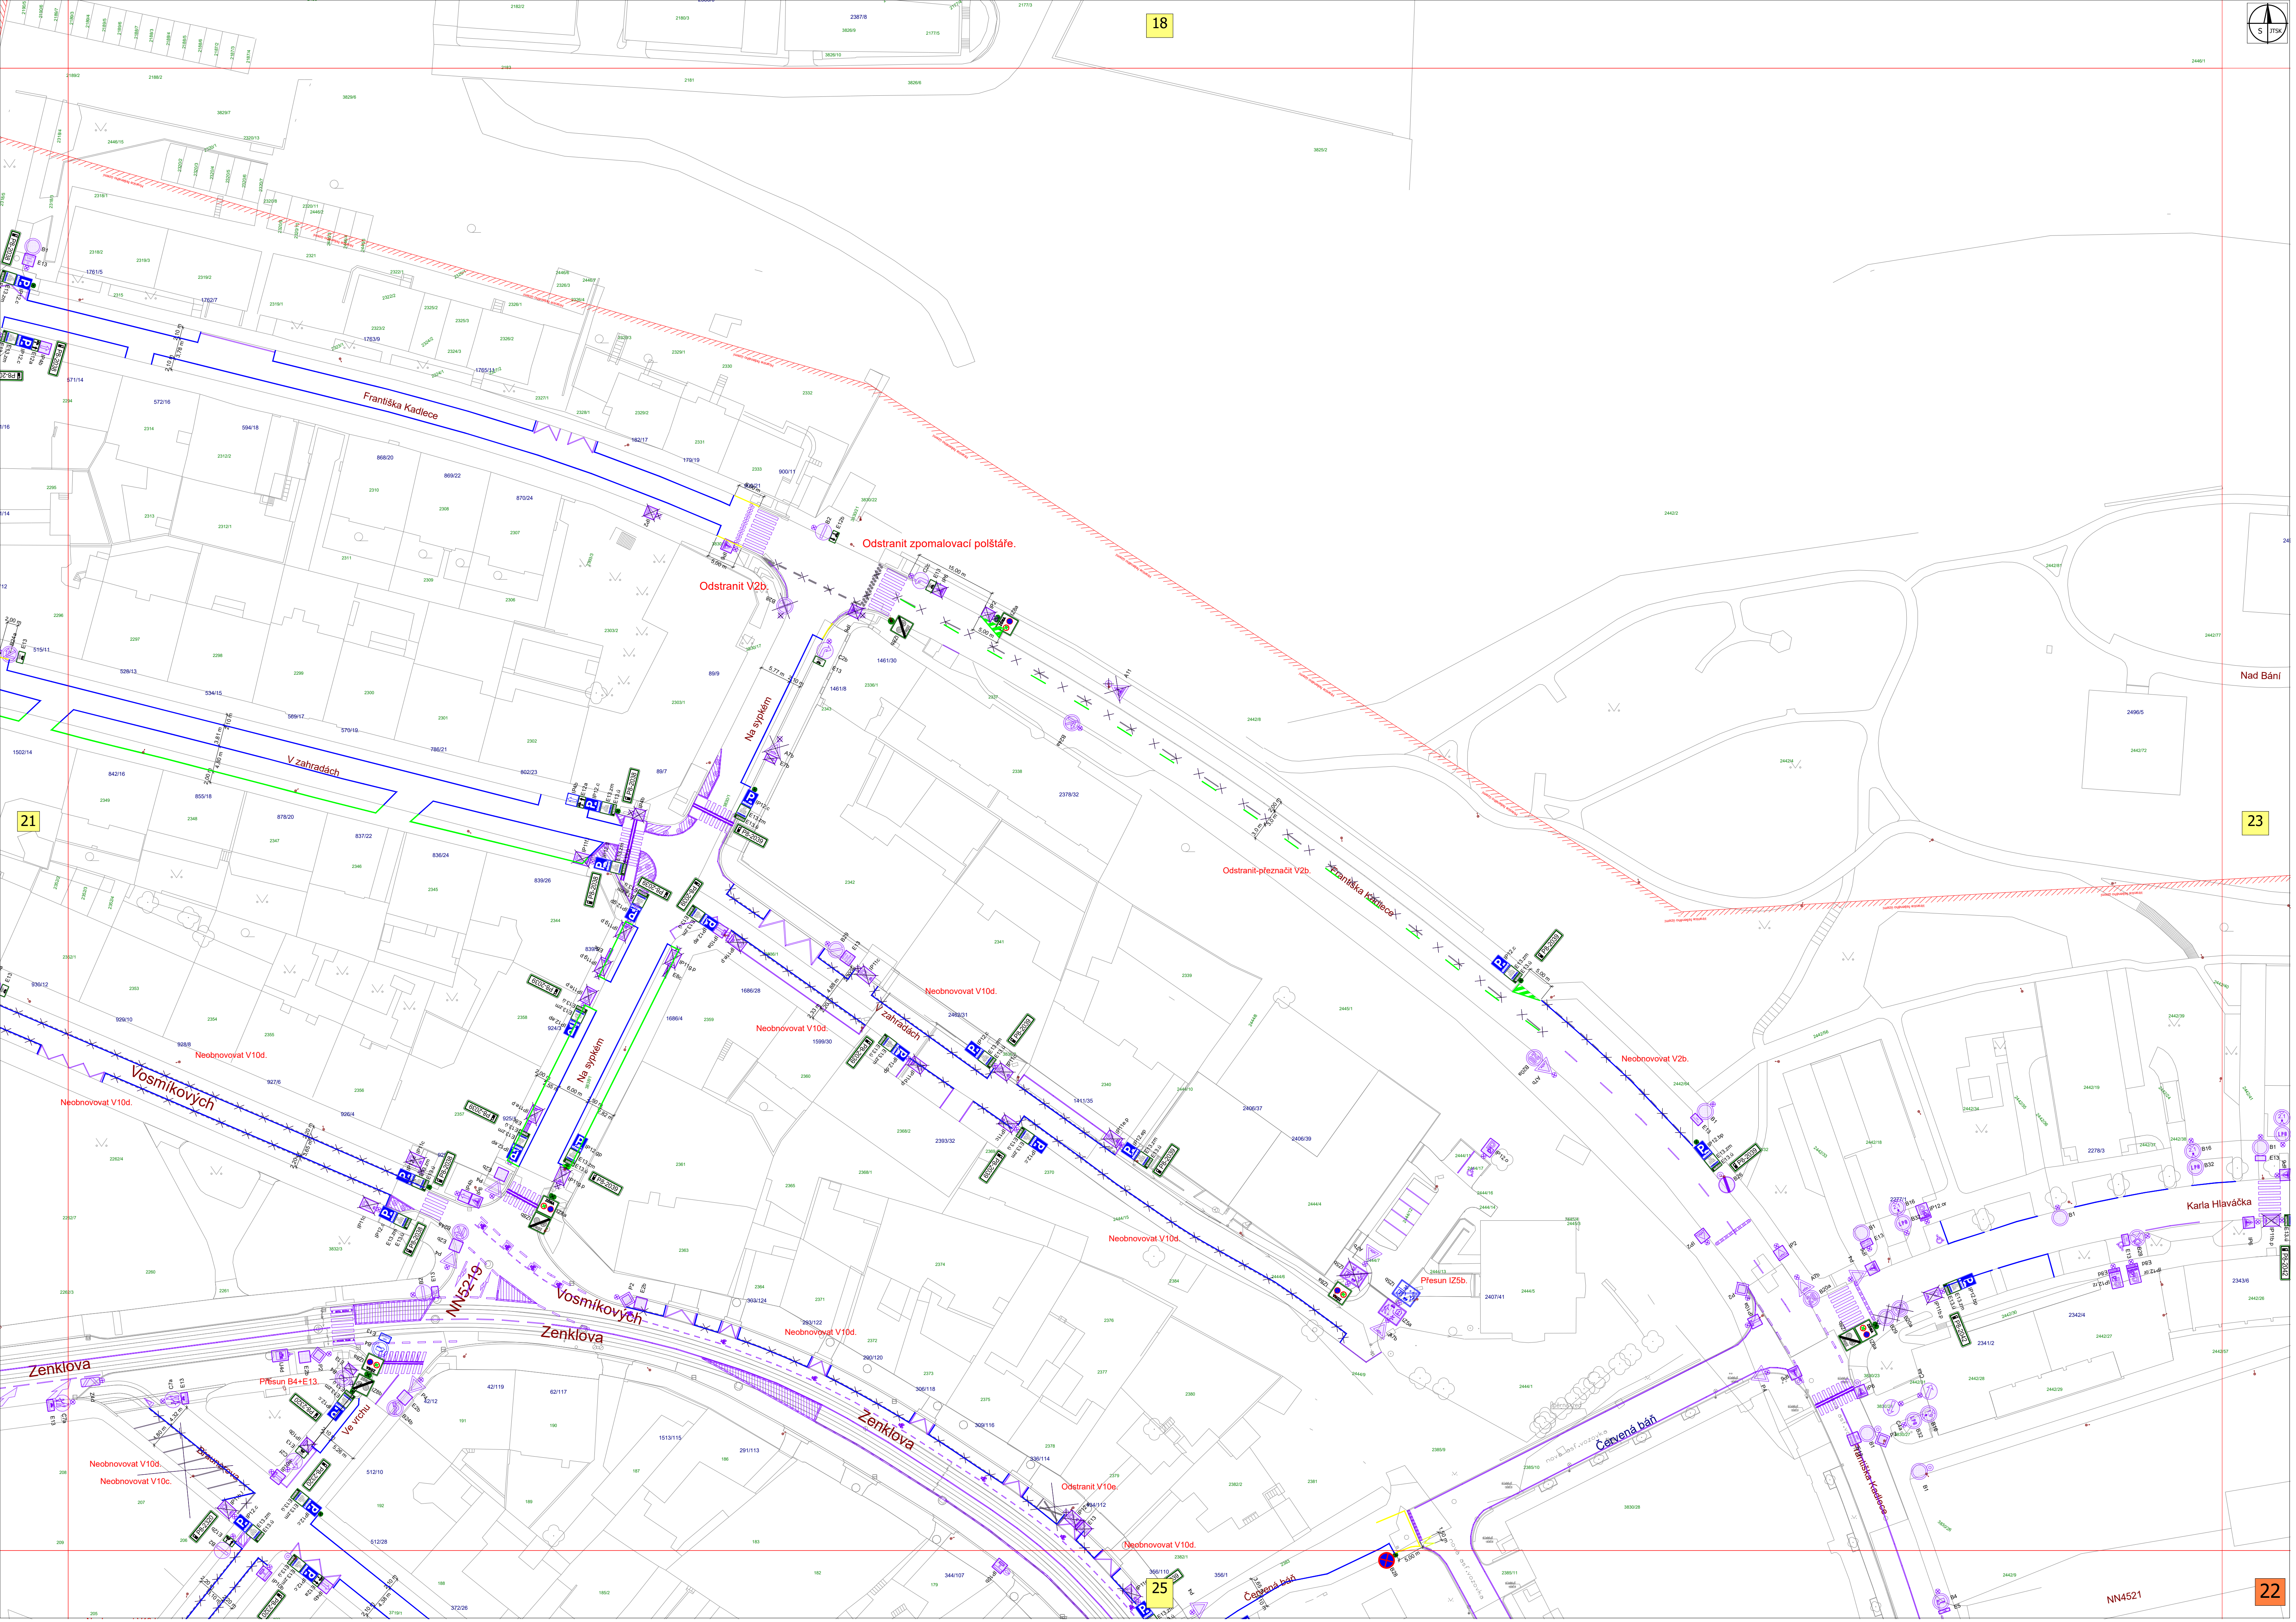

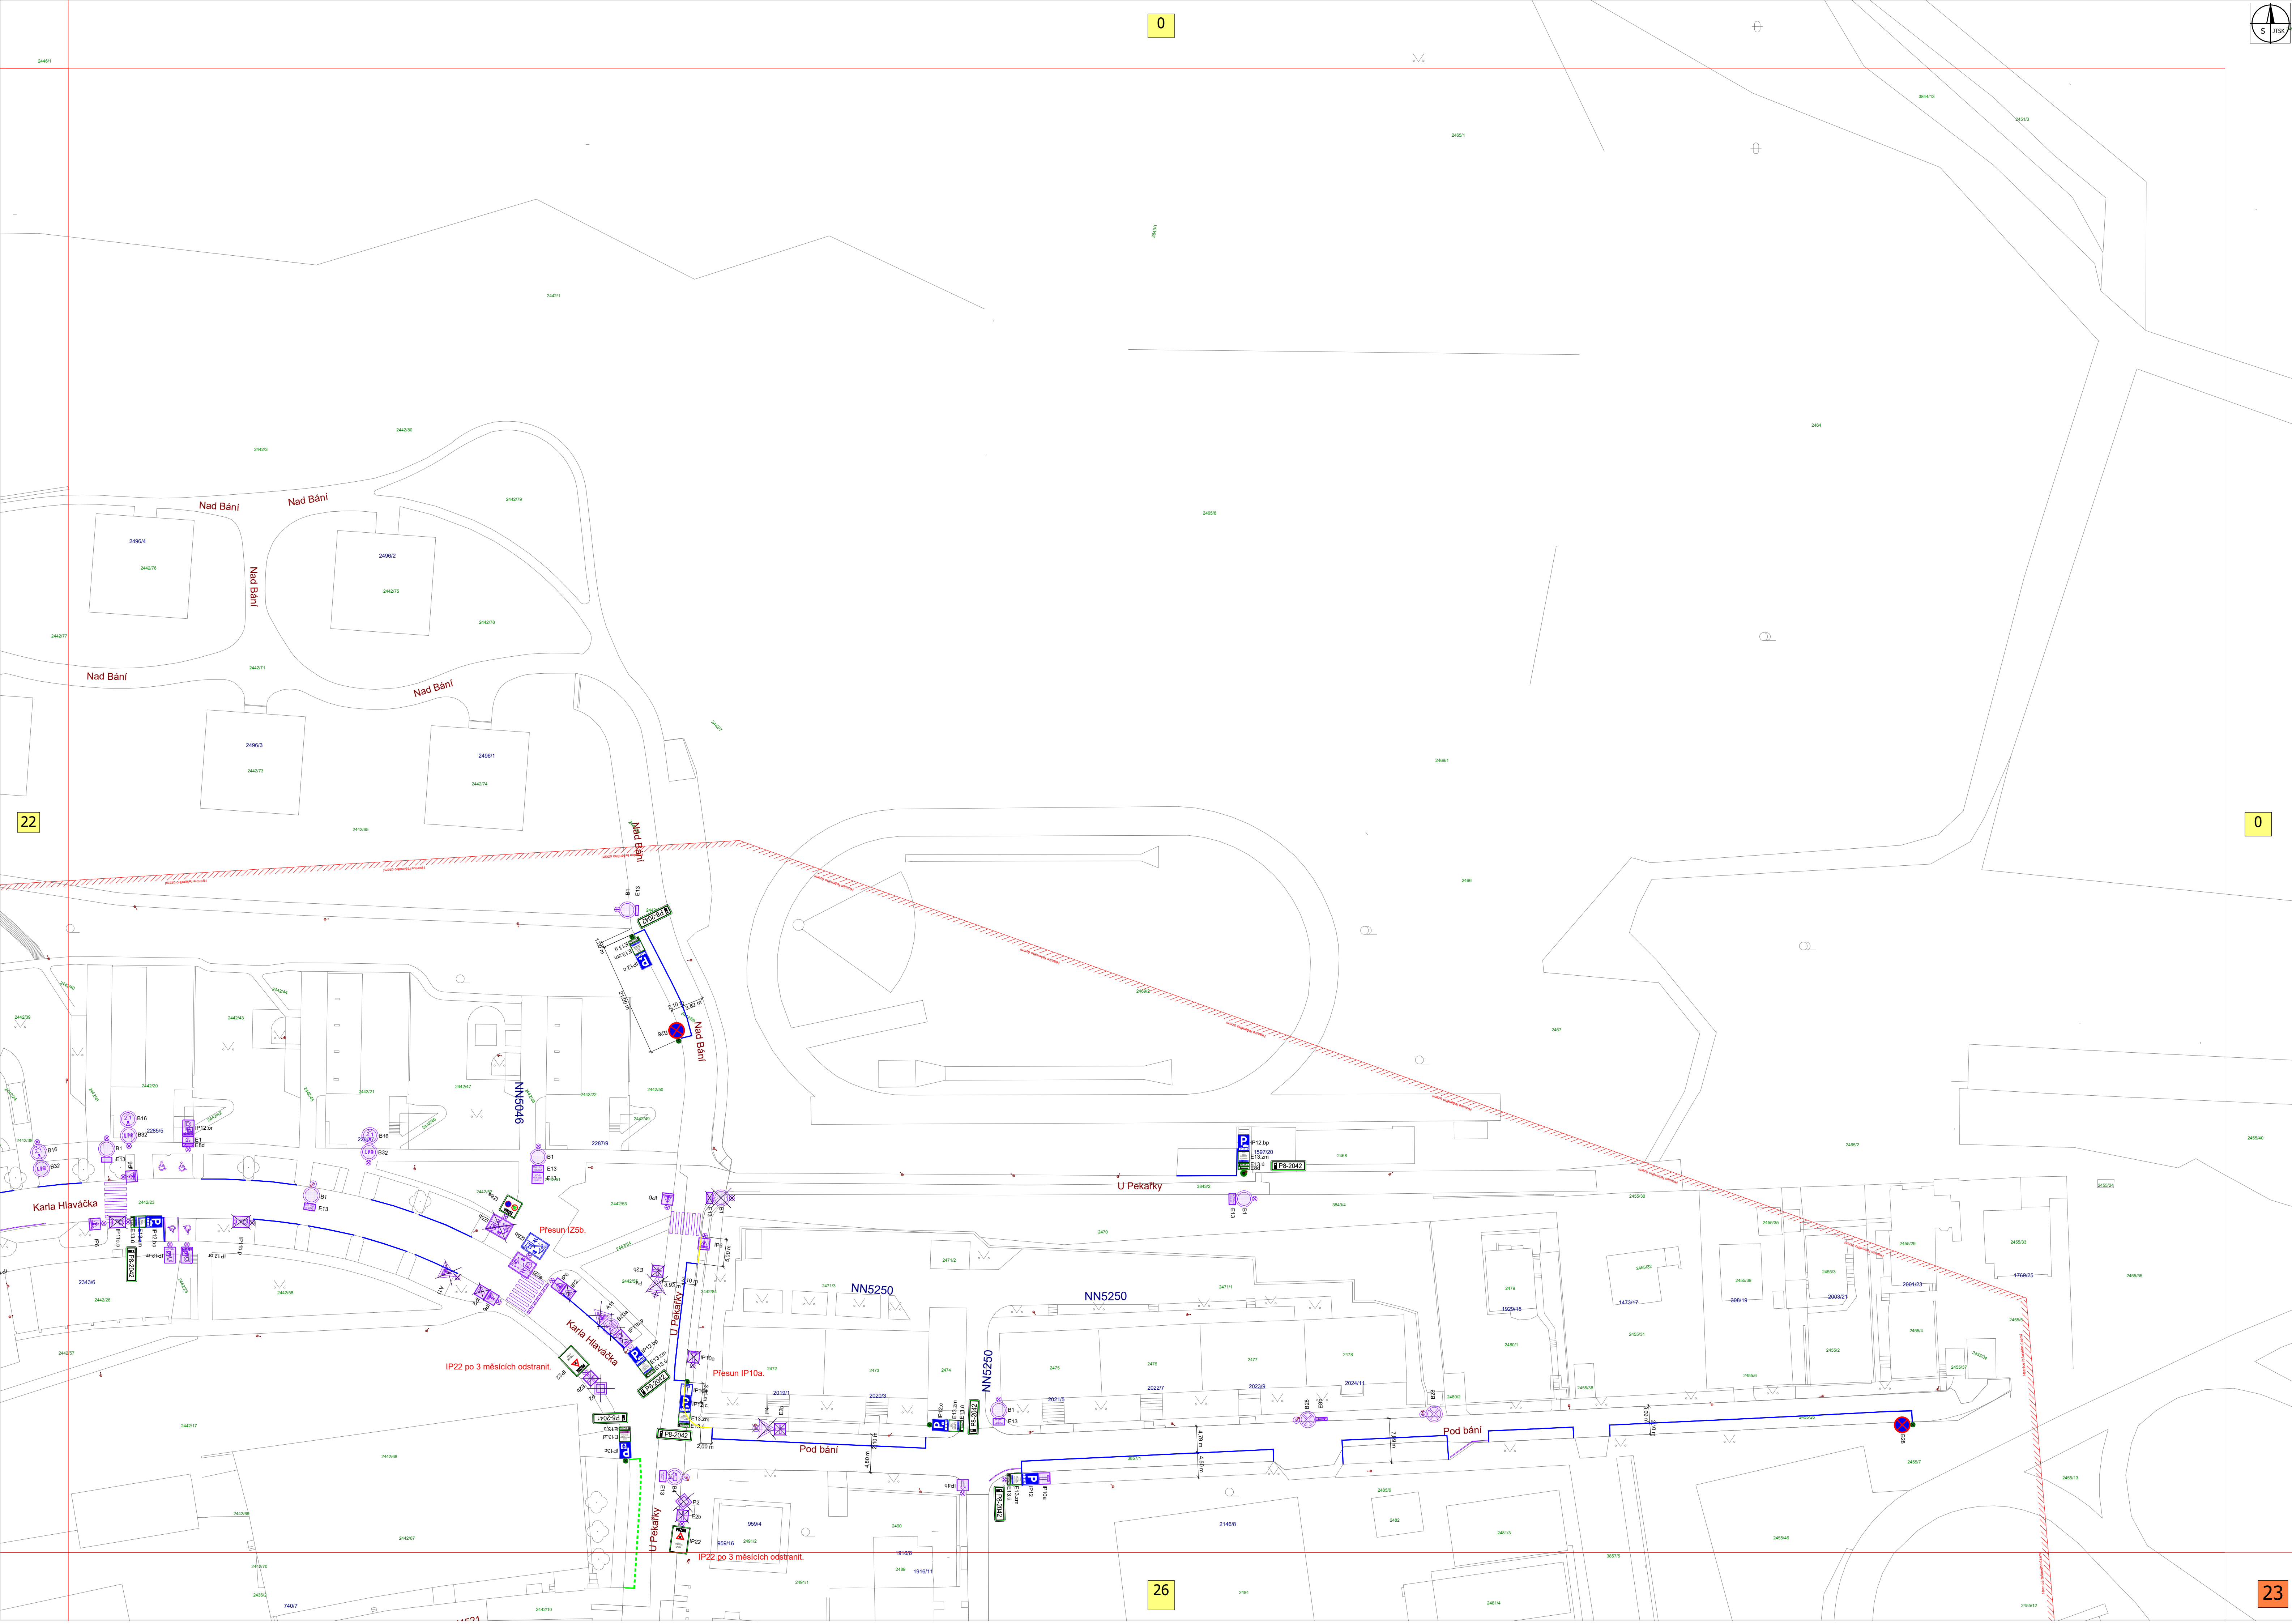

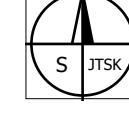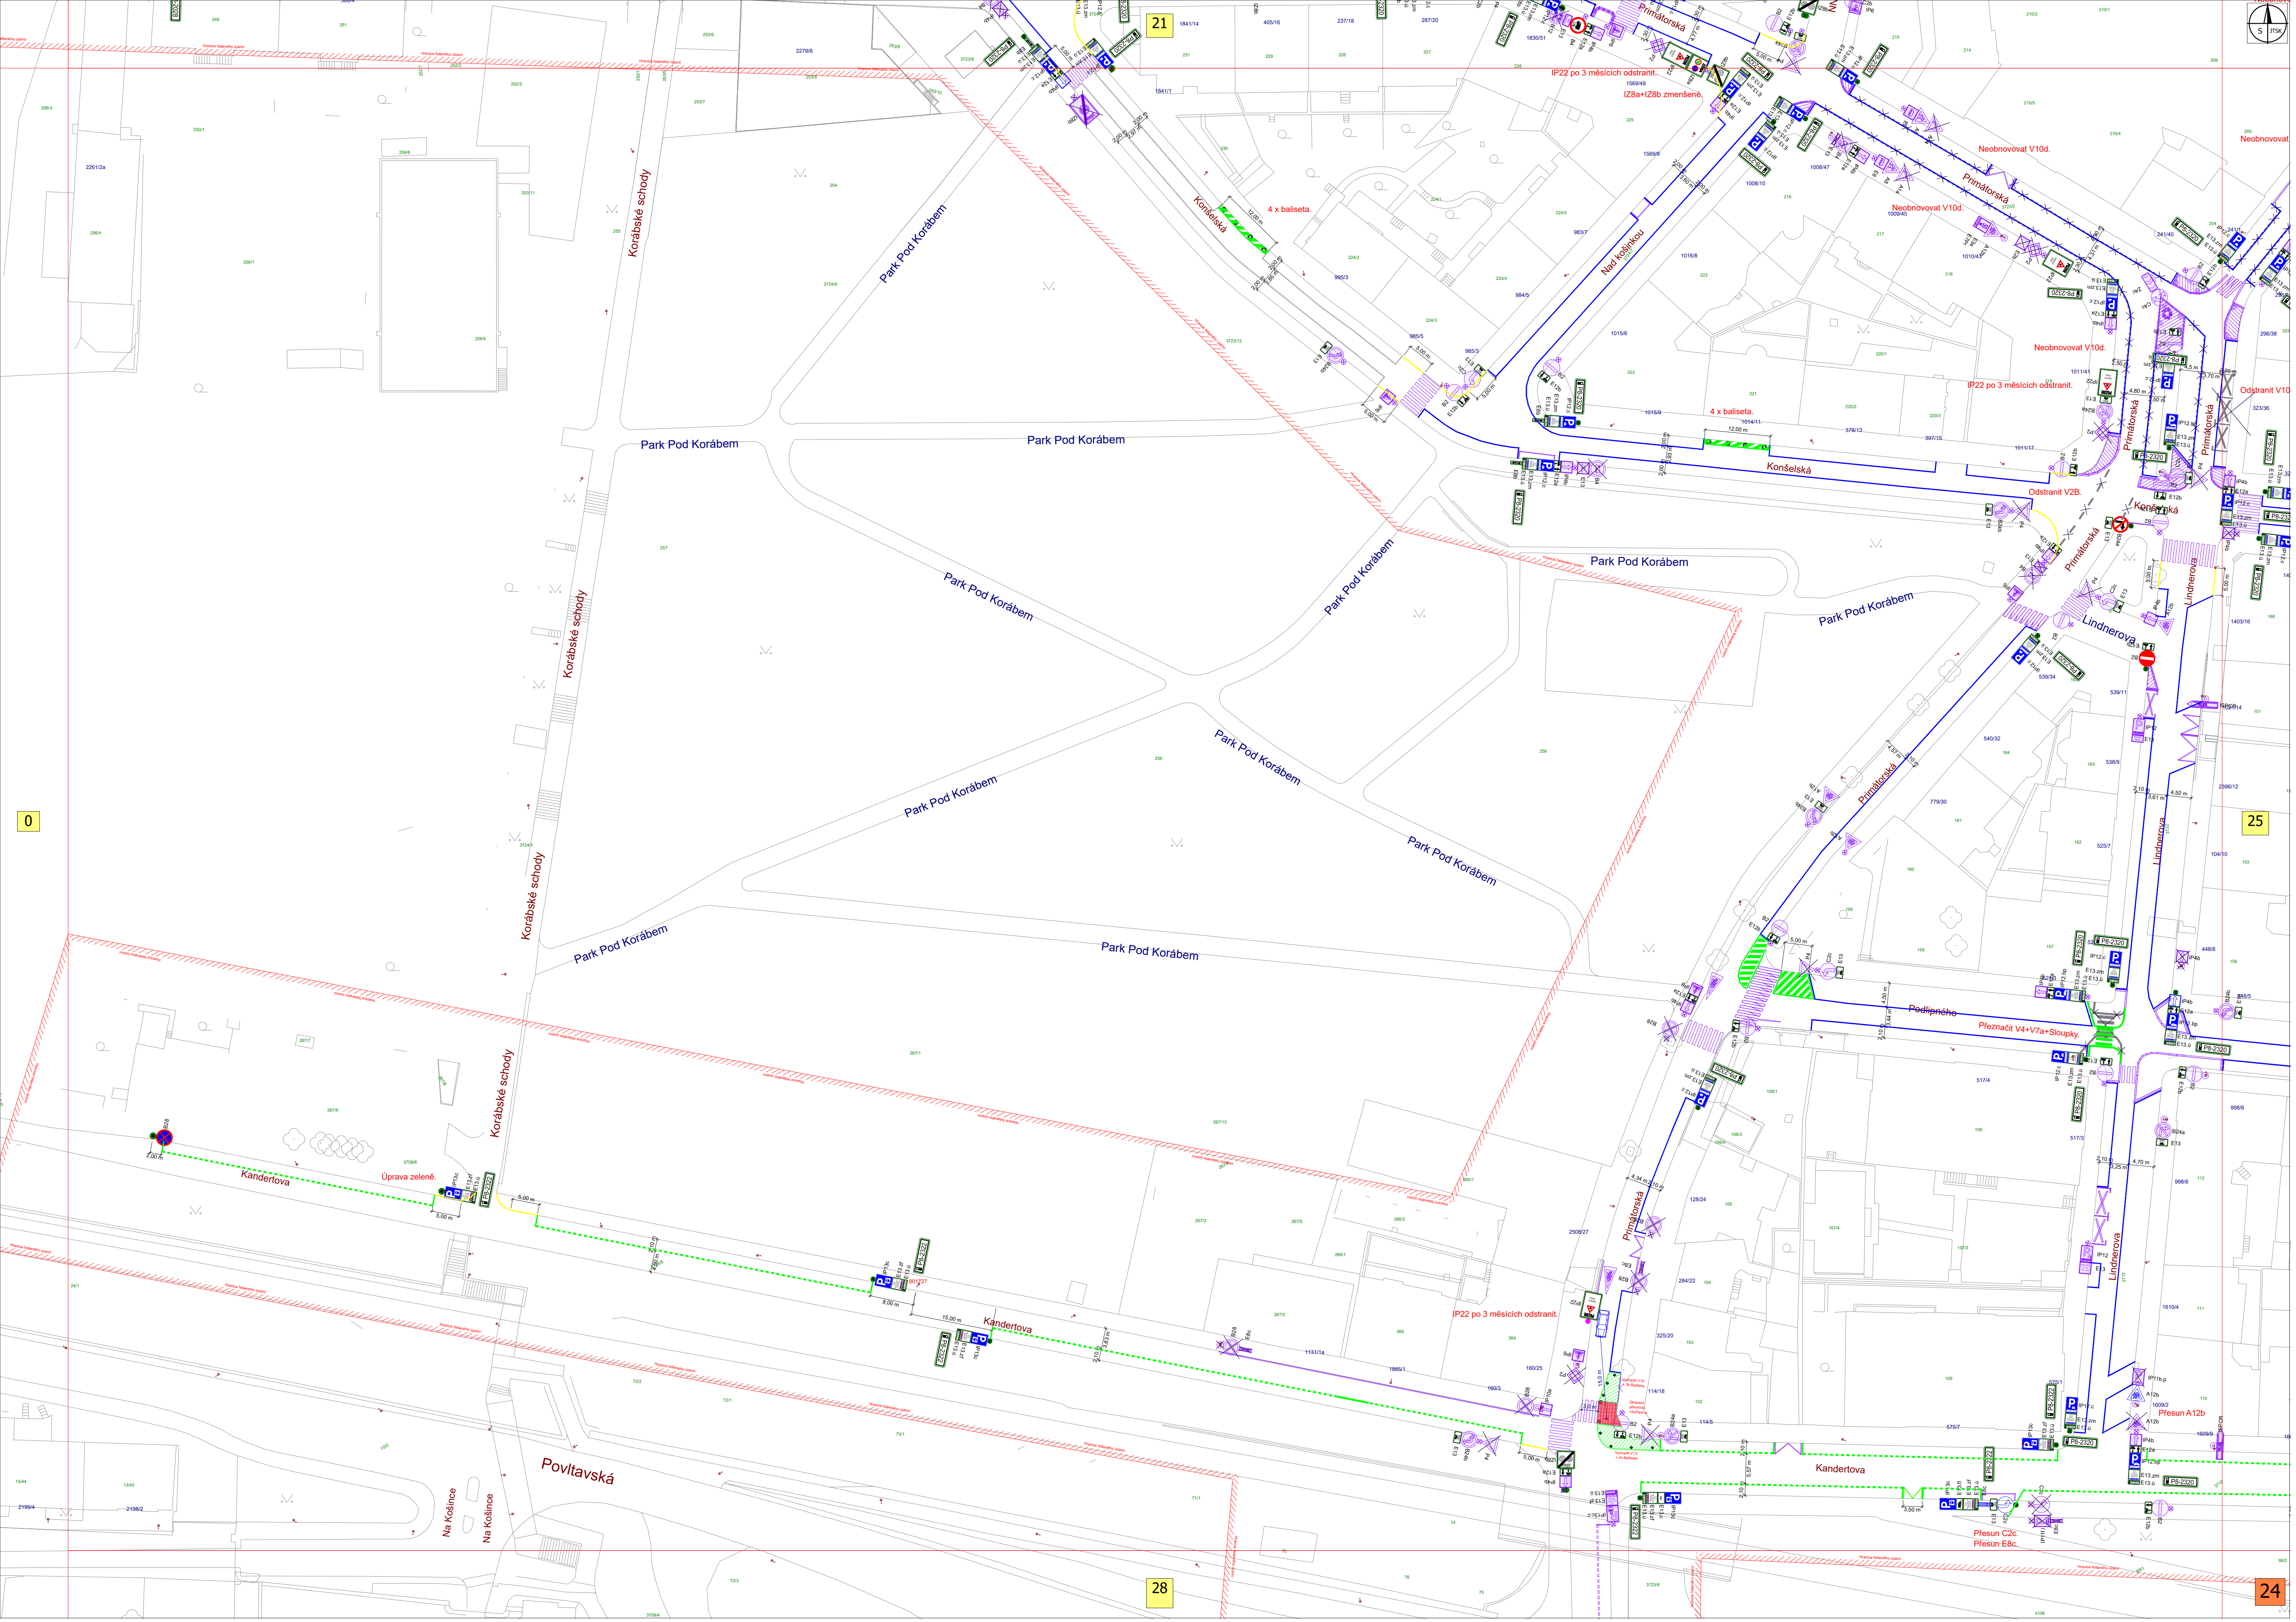

Neobnovovat V10d.

Neobnovovat V10d.

Neobnovovat V10d.

Odstranit V10d.

Odstranit V2B.
















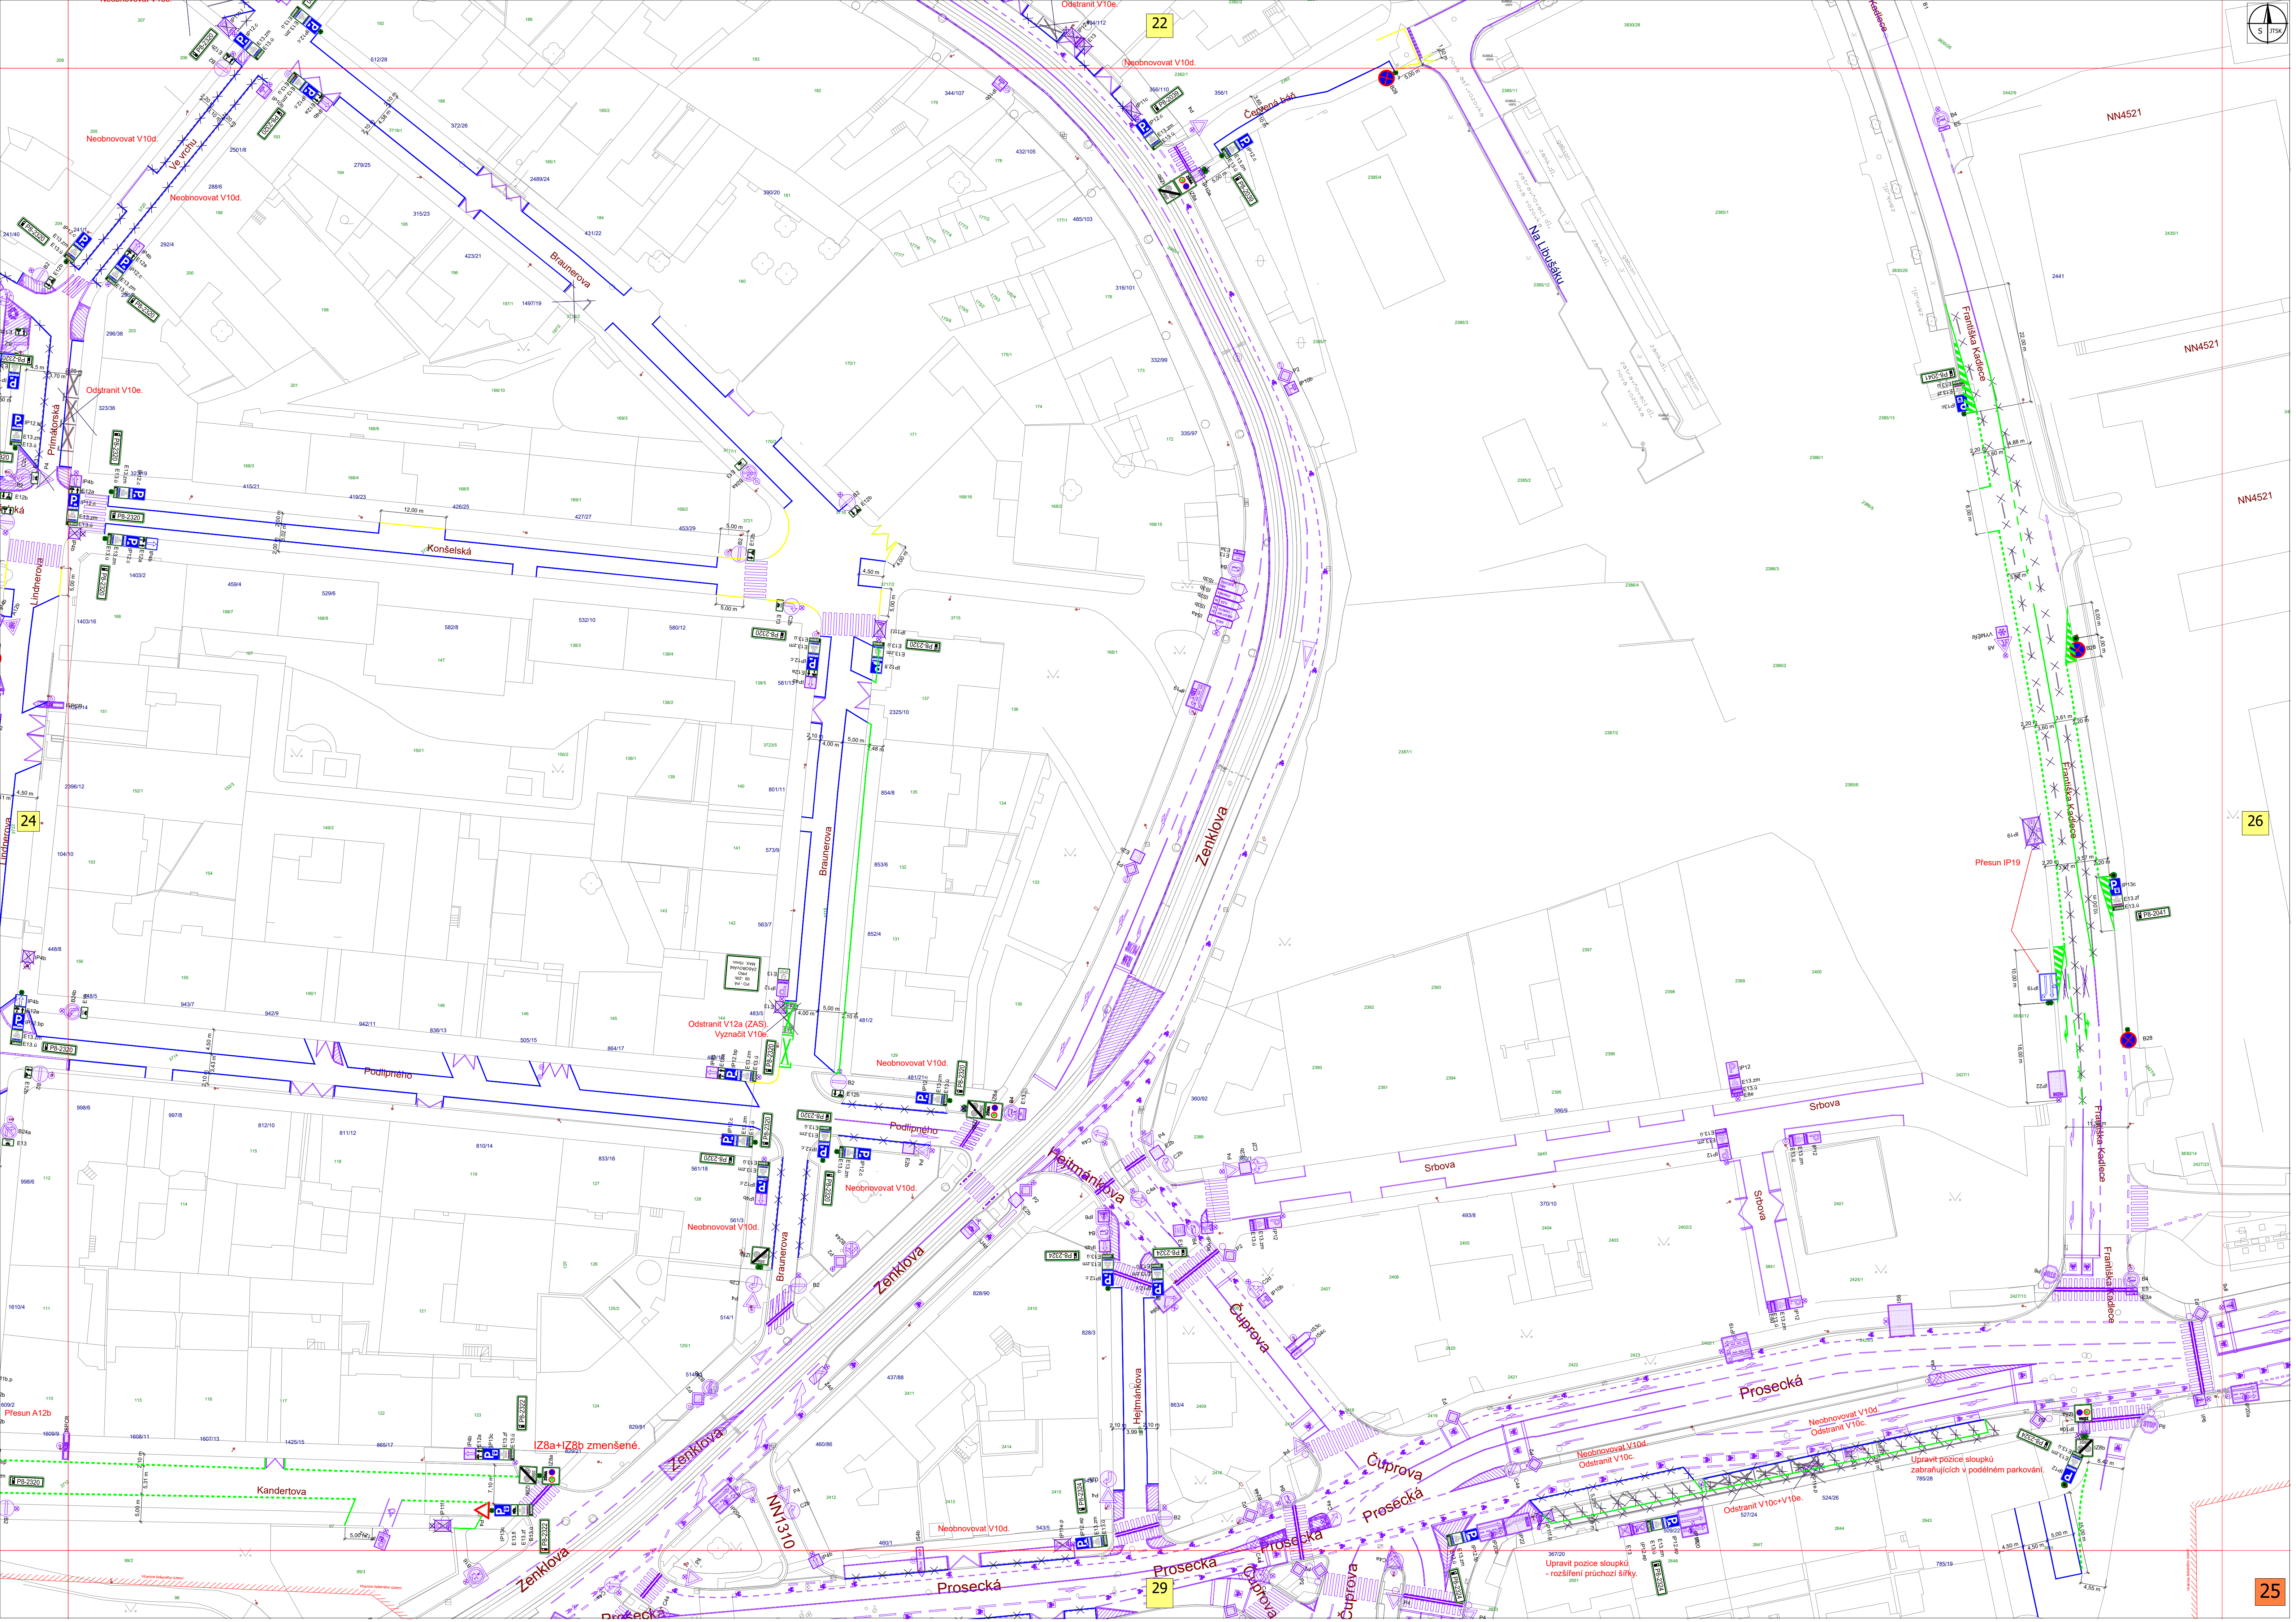

Neobnovovat V10d:
Neobnovovat V10d:

Odstranit V10c:
Neobnovovat V10d:


Na Libušsku

Františka Kadince

NN4521

NN4521

NN4521

26

Odstranit V10c:

Konselská

Braunerova

Zenklova

Srbova

Srbova

Františka Kadince

Podlipného

Zenklova


Čuprova

Srbova

Prosecká

Františka Kadince

IZ8a+IZ8b zmenšené:

NN13-10

Prosecká

Prosecká

Čuprova

Prosecká


Neobnovovat V10d:
Odstranit V10c:


Neobnovovat V10d:
Odstranit V10c:

Upravit pozice sloupků
zabírajících v podélném parkování:

Upravit pozice sloupků
- rozšíření průchozí šířky:

25

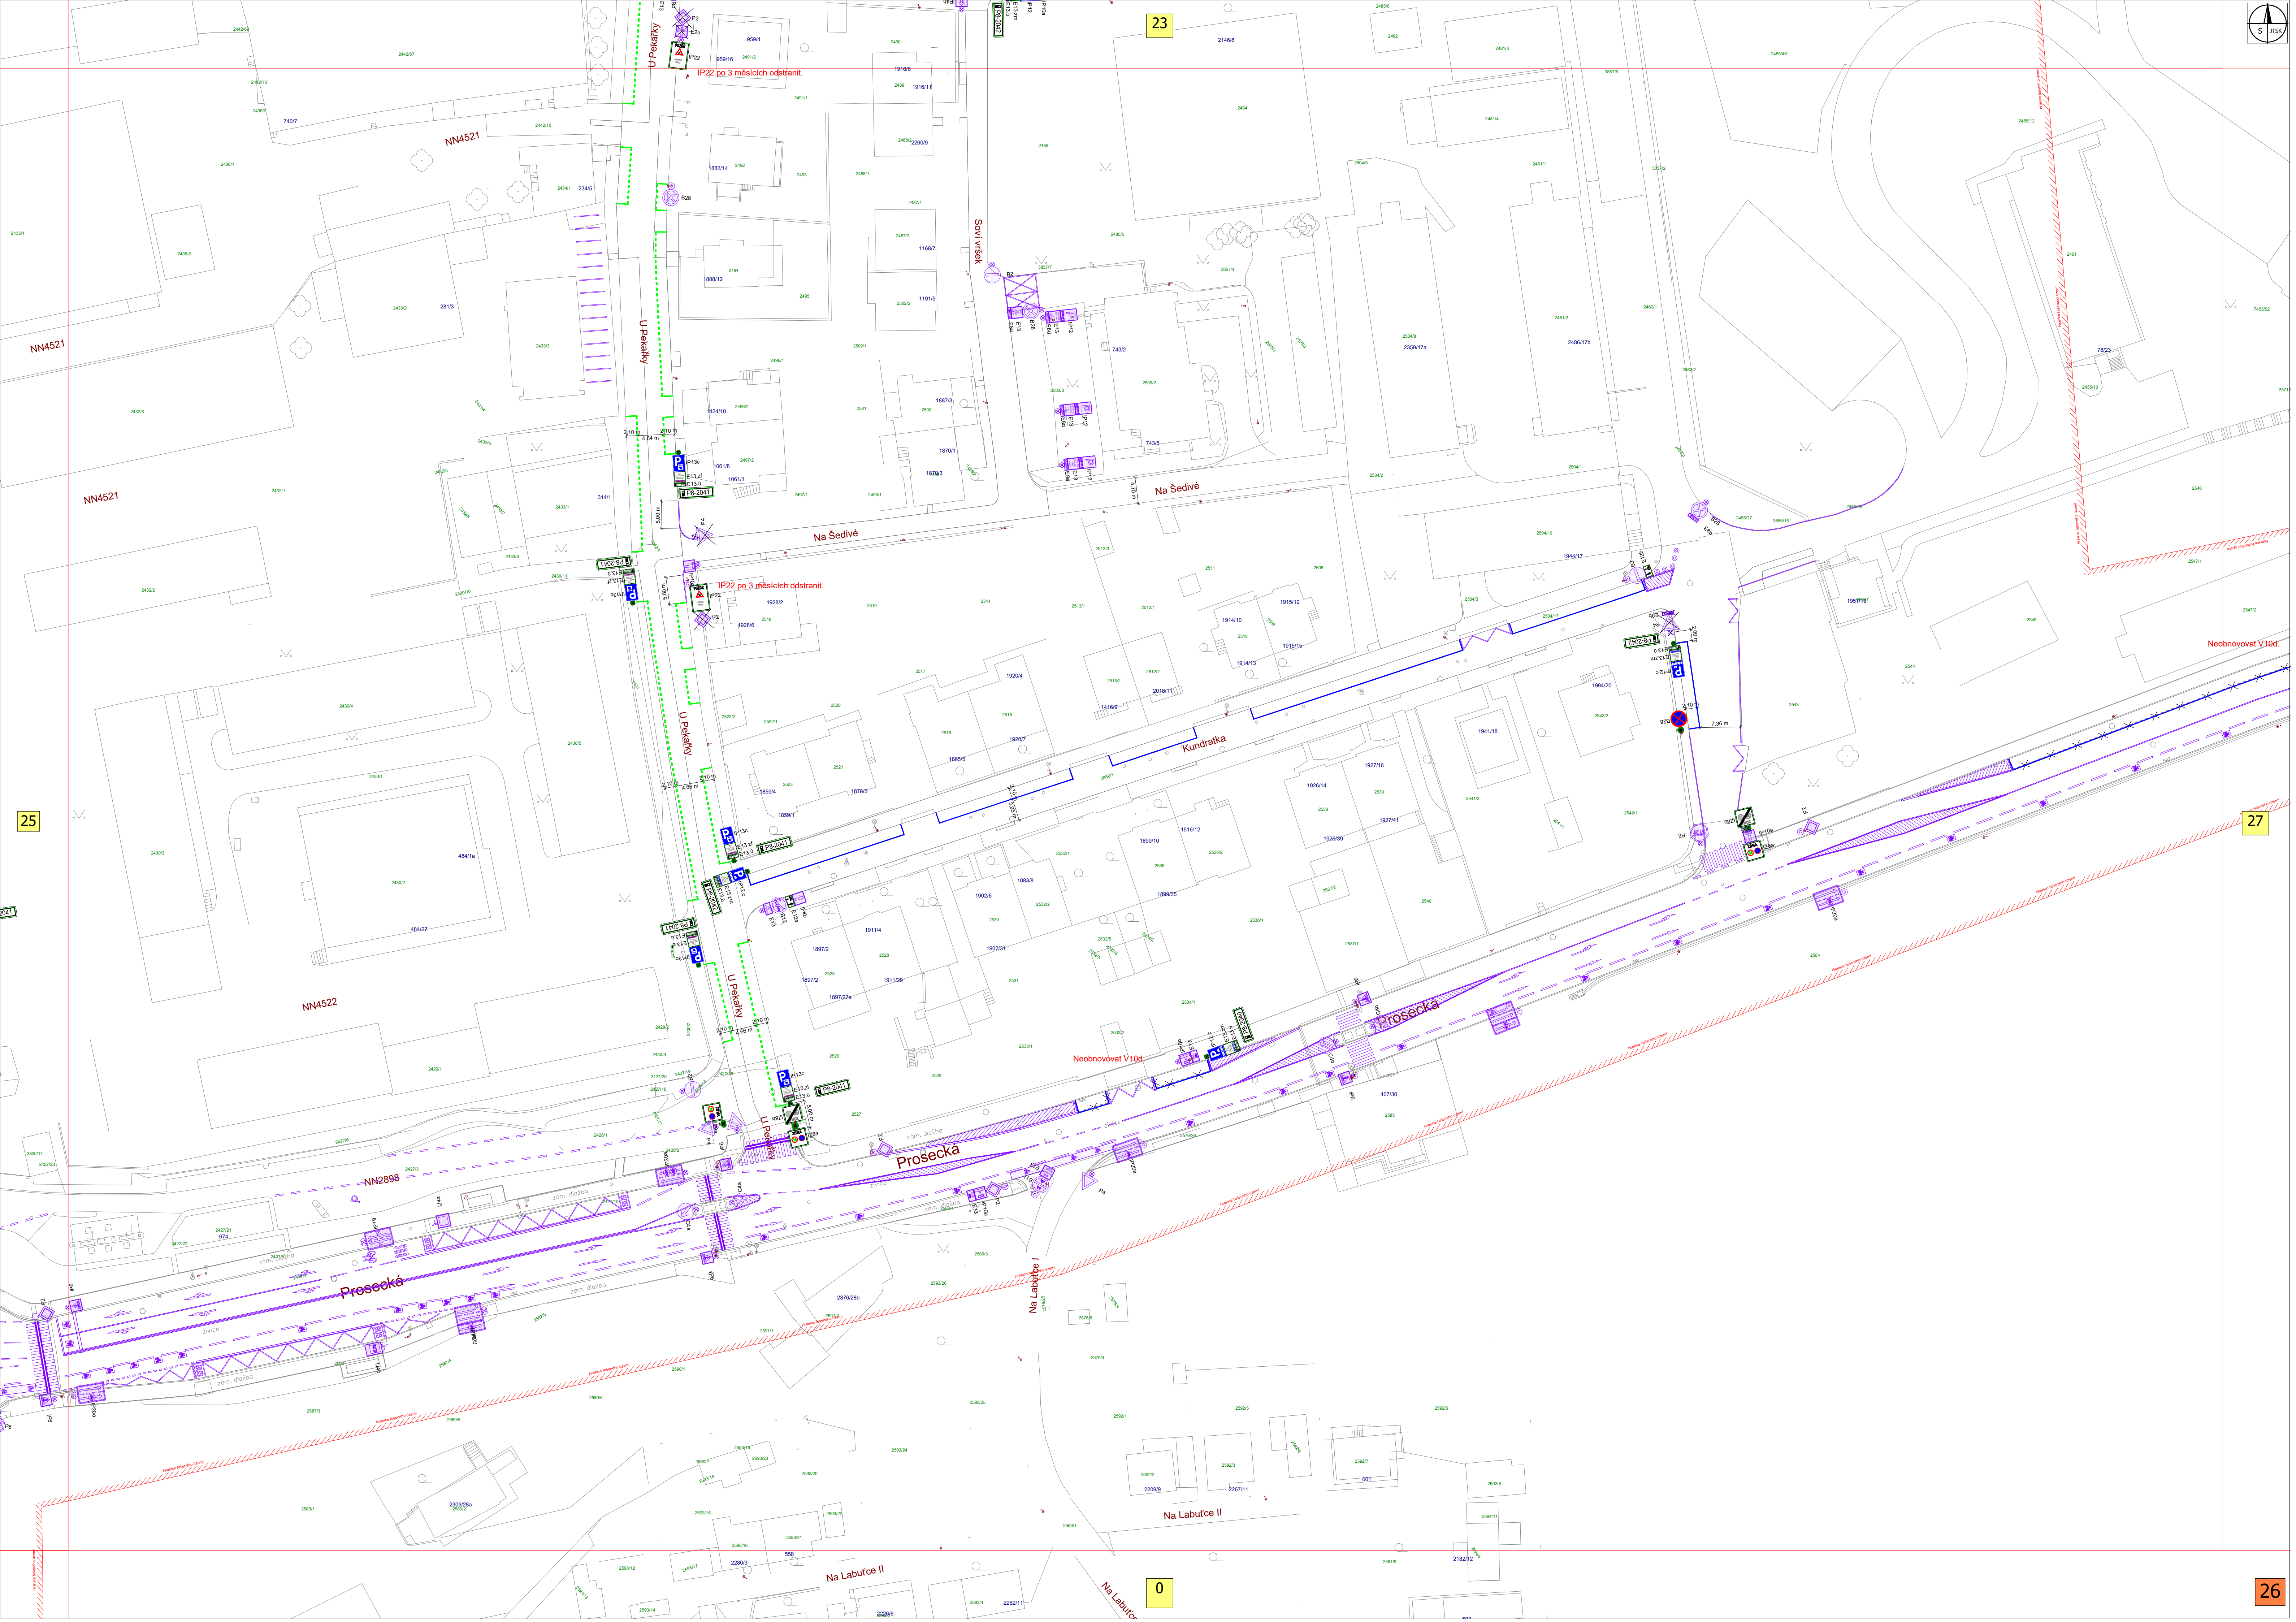

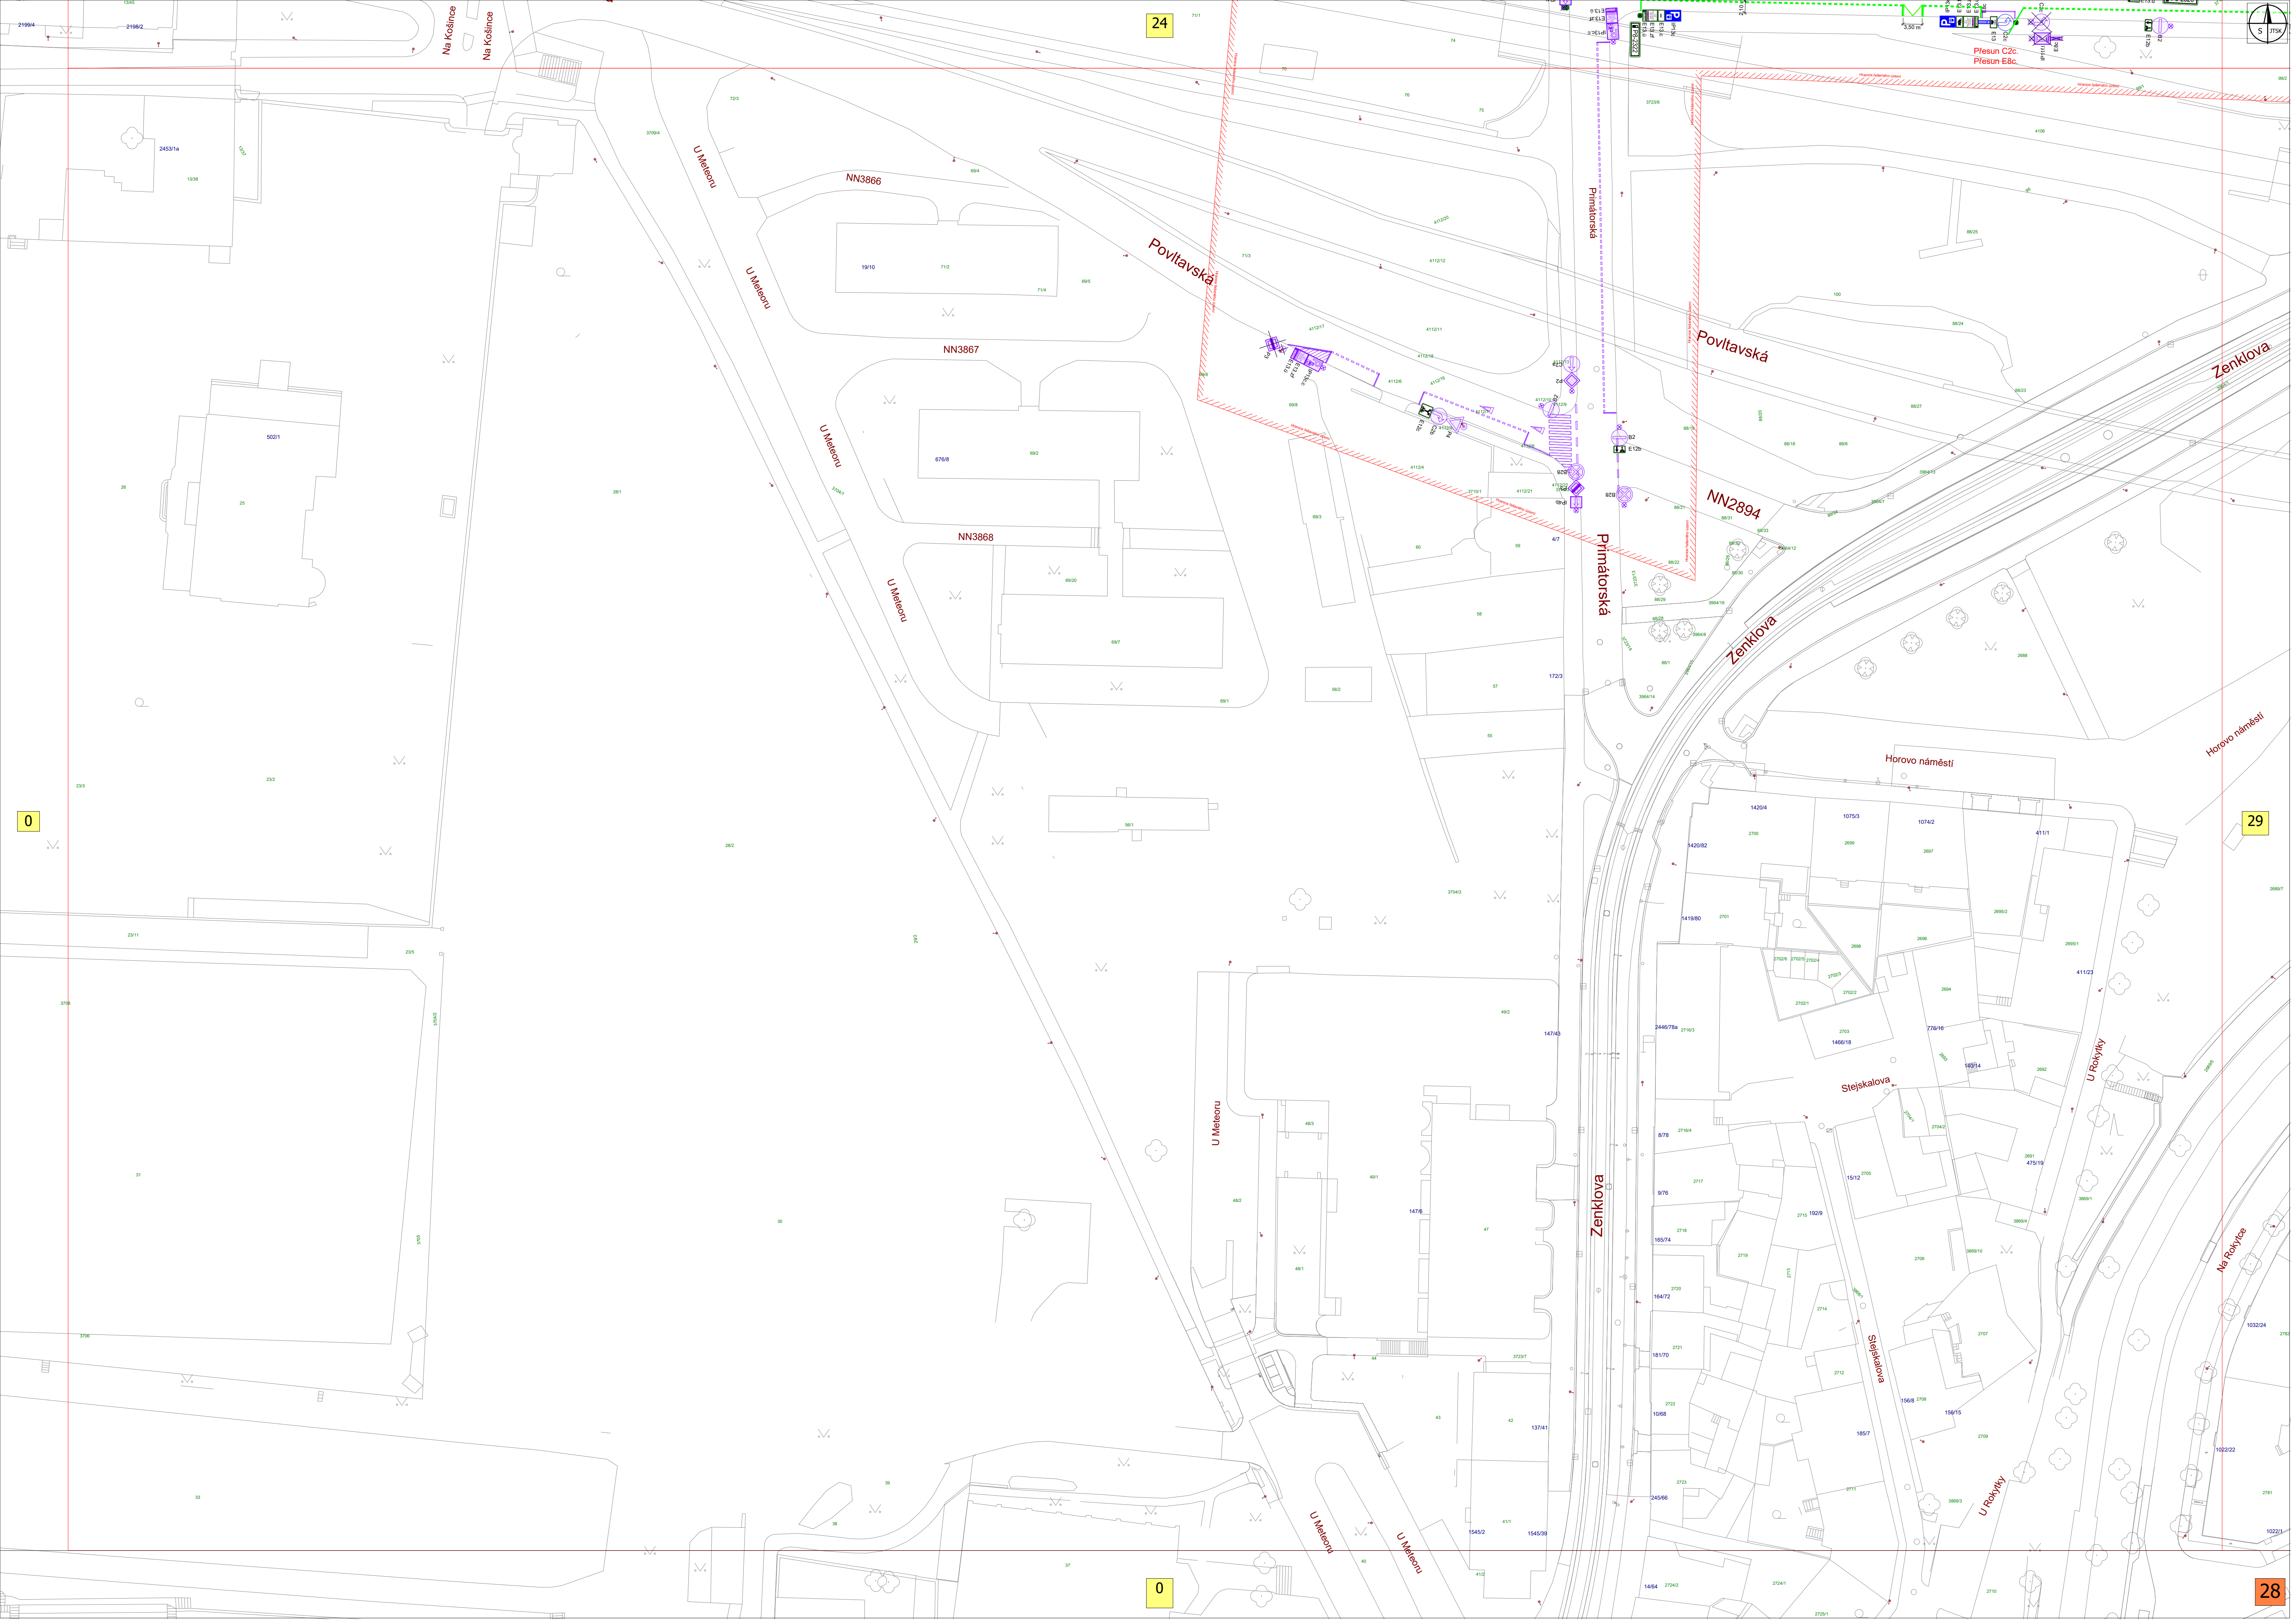

24


25

0

29

0

28

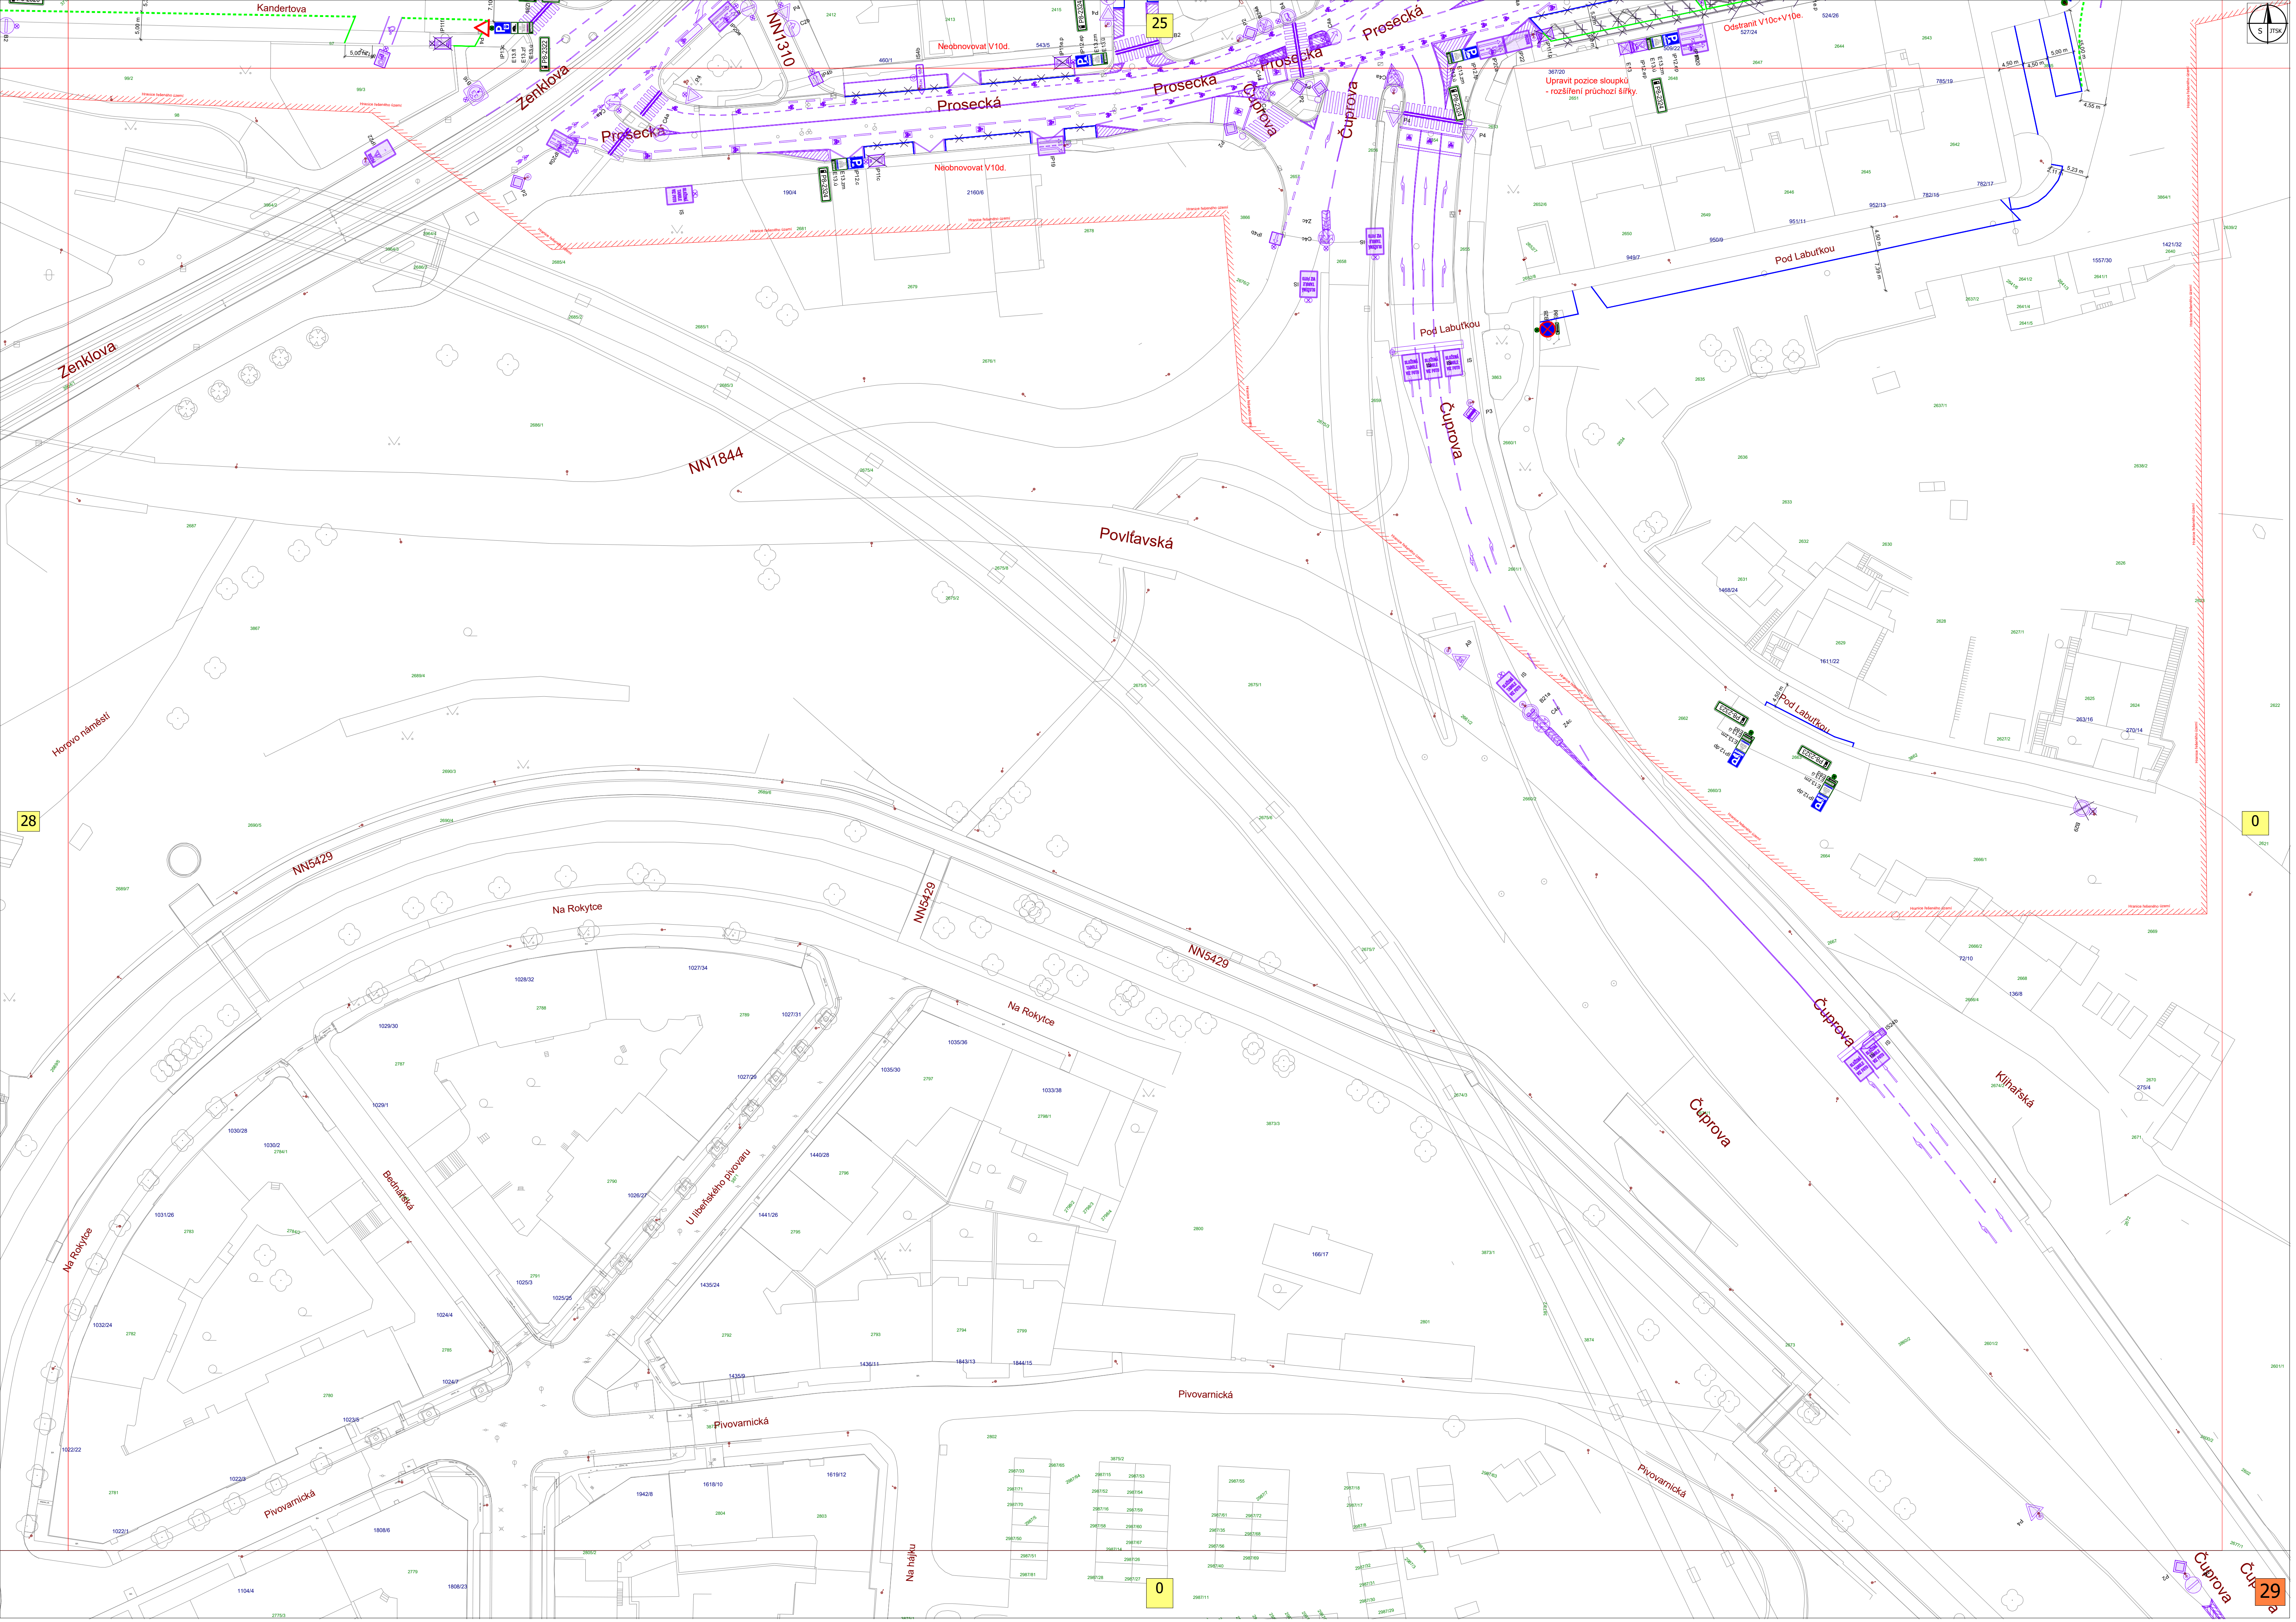

0

29