
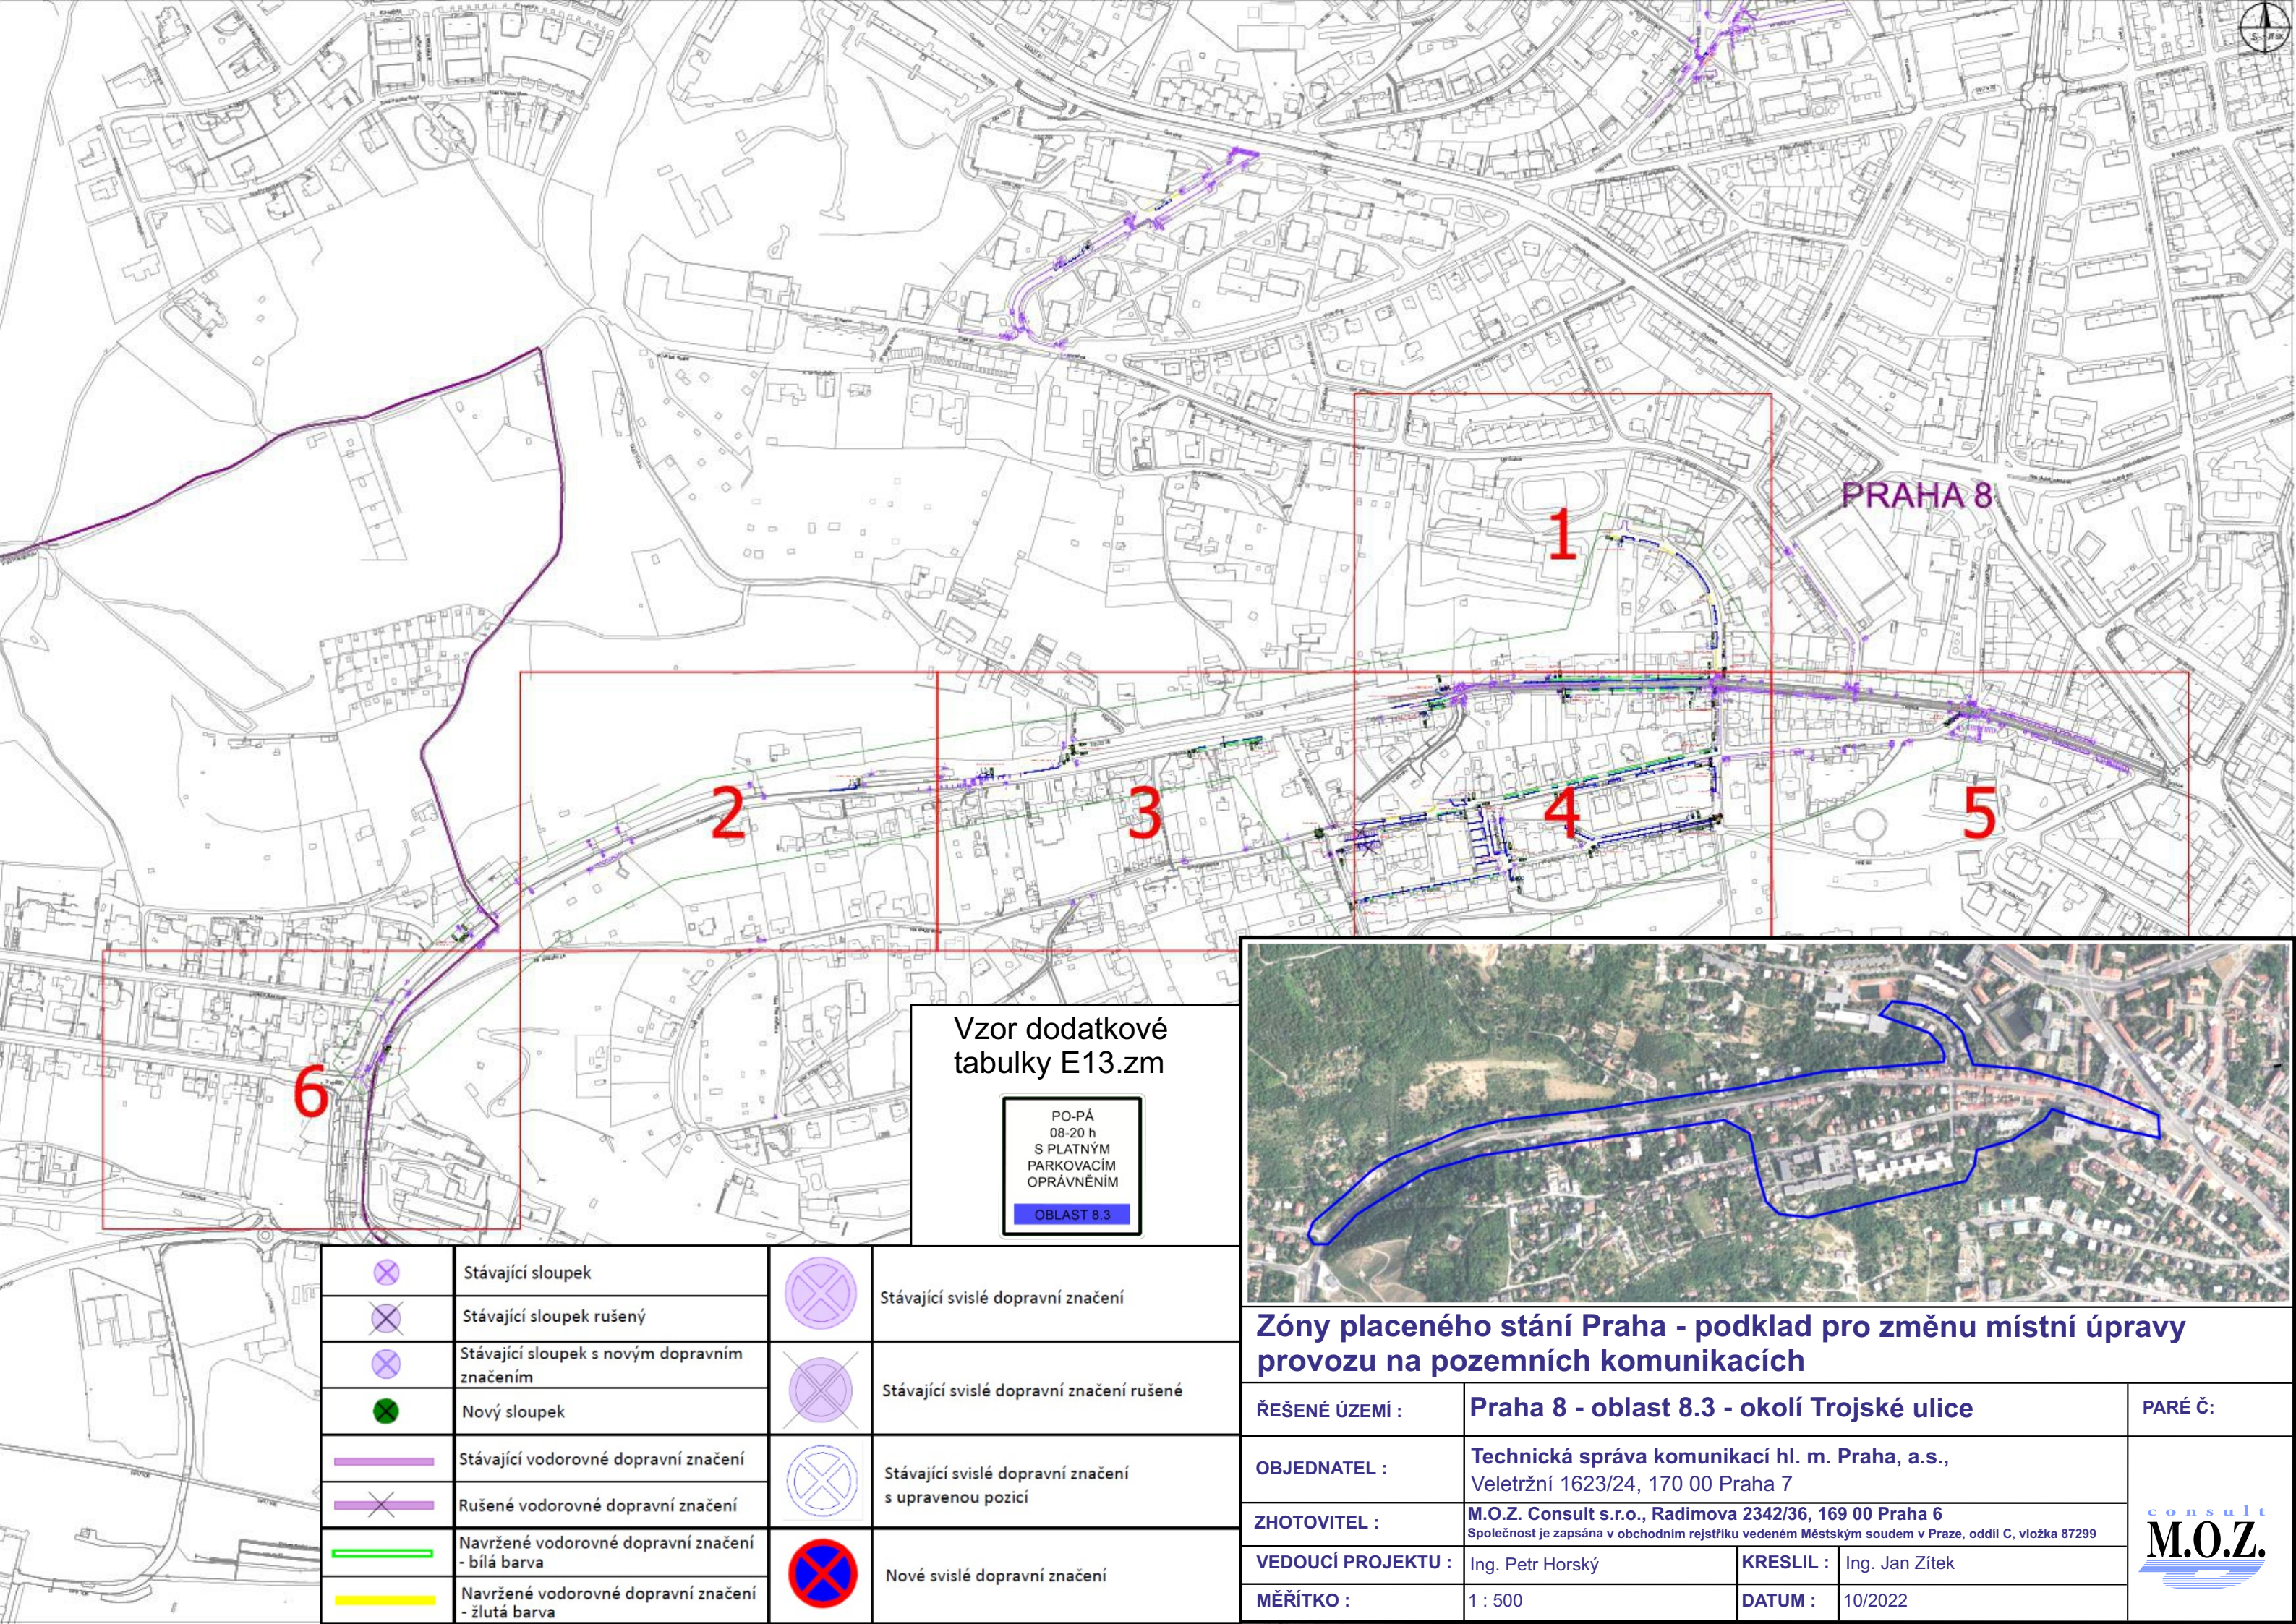


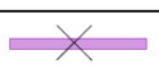


Vzor dodatkové
tabulky E13.zm


PO-PÁ
08-20 h
S PLATNÝM
PARKOVACÍM
OPRAVNĚNÍM
OBLAST 8.3


	Stávající sloupek		Stávající svislé dopravní značení
	Stávající sloupek rušený		Stávající svislé dopravní značení rušené
	Stávající sloupek s novým dopravním značením		Stávající svislé dopravní značení rušené
	Nový sloupek		Stávající svislé dopravní značení rušené
	Stávající vodorovné dopravní značení		Stávající svislé dopravní značení s upravenou pozicí
	Rušené vodorovné dopravní značení		Stávající svislé dopravní značení s upravenou pozicí
	Navržené vodorovné dopravní značení - bílá barva		Nové svislé dopravní značení
	Navržené vodorovné dopravní značení - žlutá barva		

Zóny placeného stání Praha - podklad pro změnu místní úpravy
provozu na pozemních komunikacích

ŘEŠENÉ ÚZEMÍ :	Praha 8 - oblast 8.3 - okolí Trojské ulice	PARÉ Č.:
OBJEDNATEL :	Technická správa komunikací hl. m. Praha, a.s., Veletřní 1623/24, 170 00 Praha 7	
ZHOTOVITEL :	M.O.Z. Consult s.r.o., Radimova 2342/36, 169 00 Praha 6 Společnost je zapsána v obchodním rejstříku vedeném Městským soudem v Praze, oddíl C, vložka 87299	
VEDOUCÍ PROJEKTU :	Ing. Petr Horský	KRESLIL : Ing. Jan Zítek
MĚŘÍTKO :	1 : 500	DATUM : 10/2022

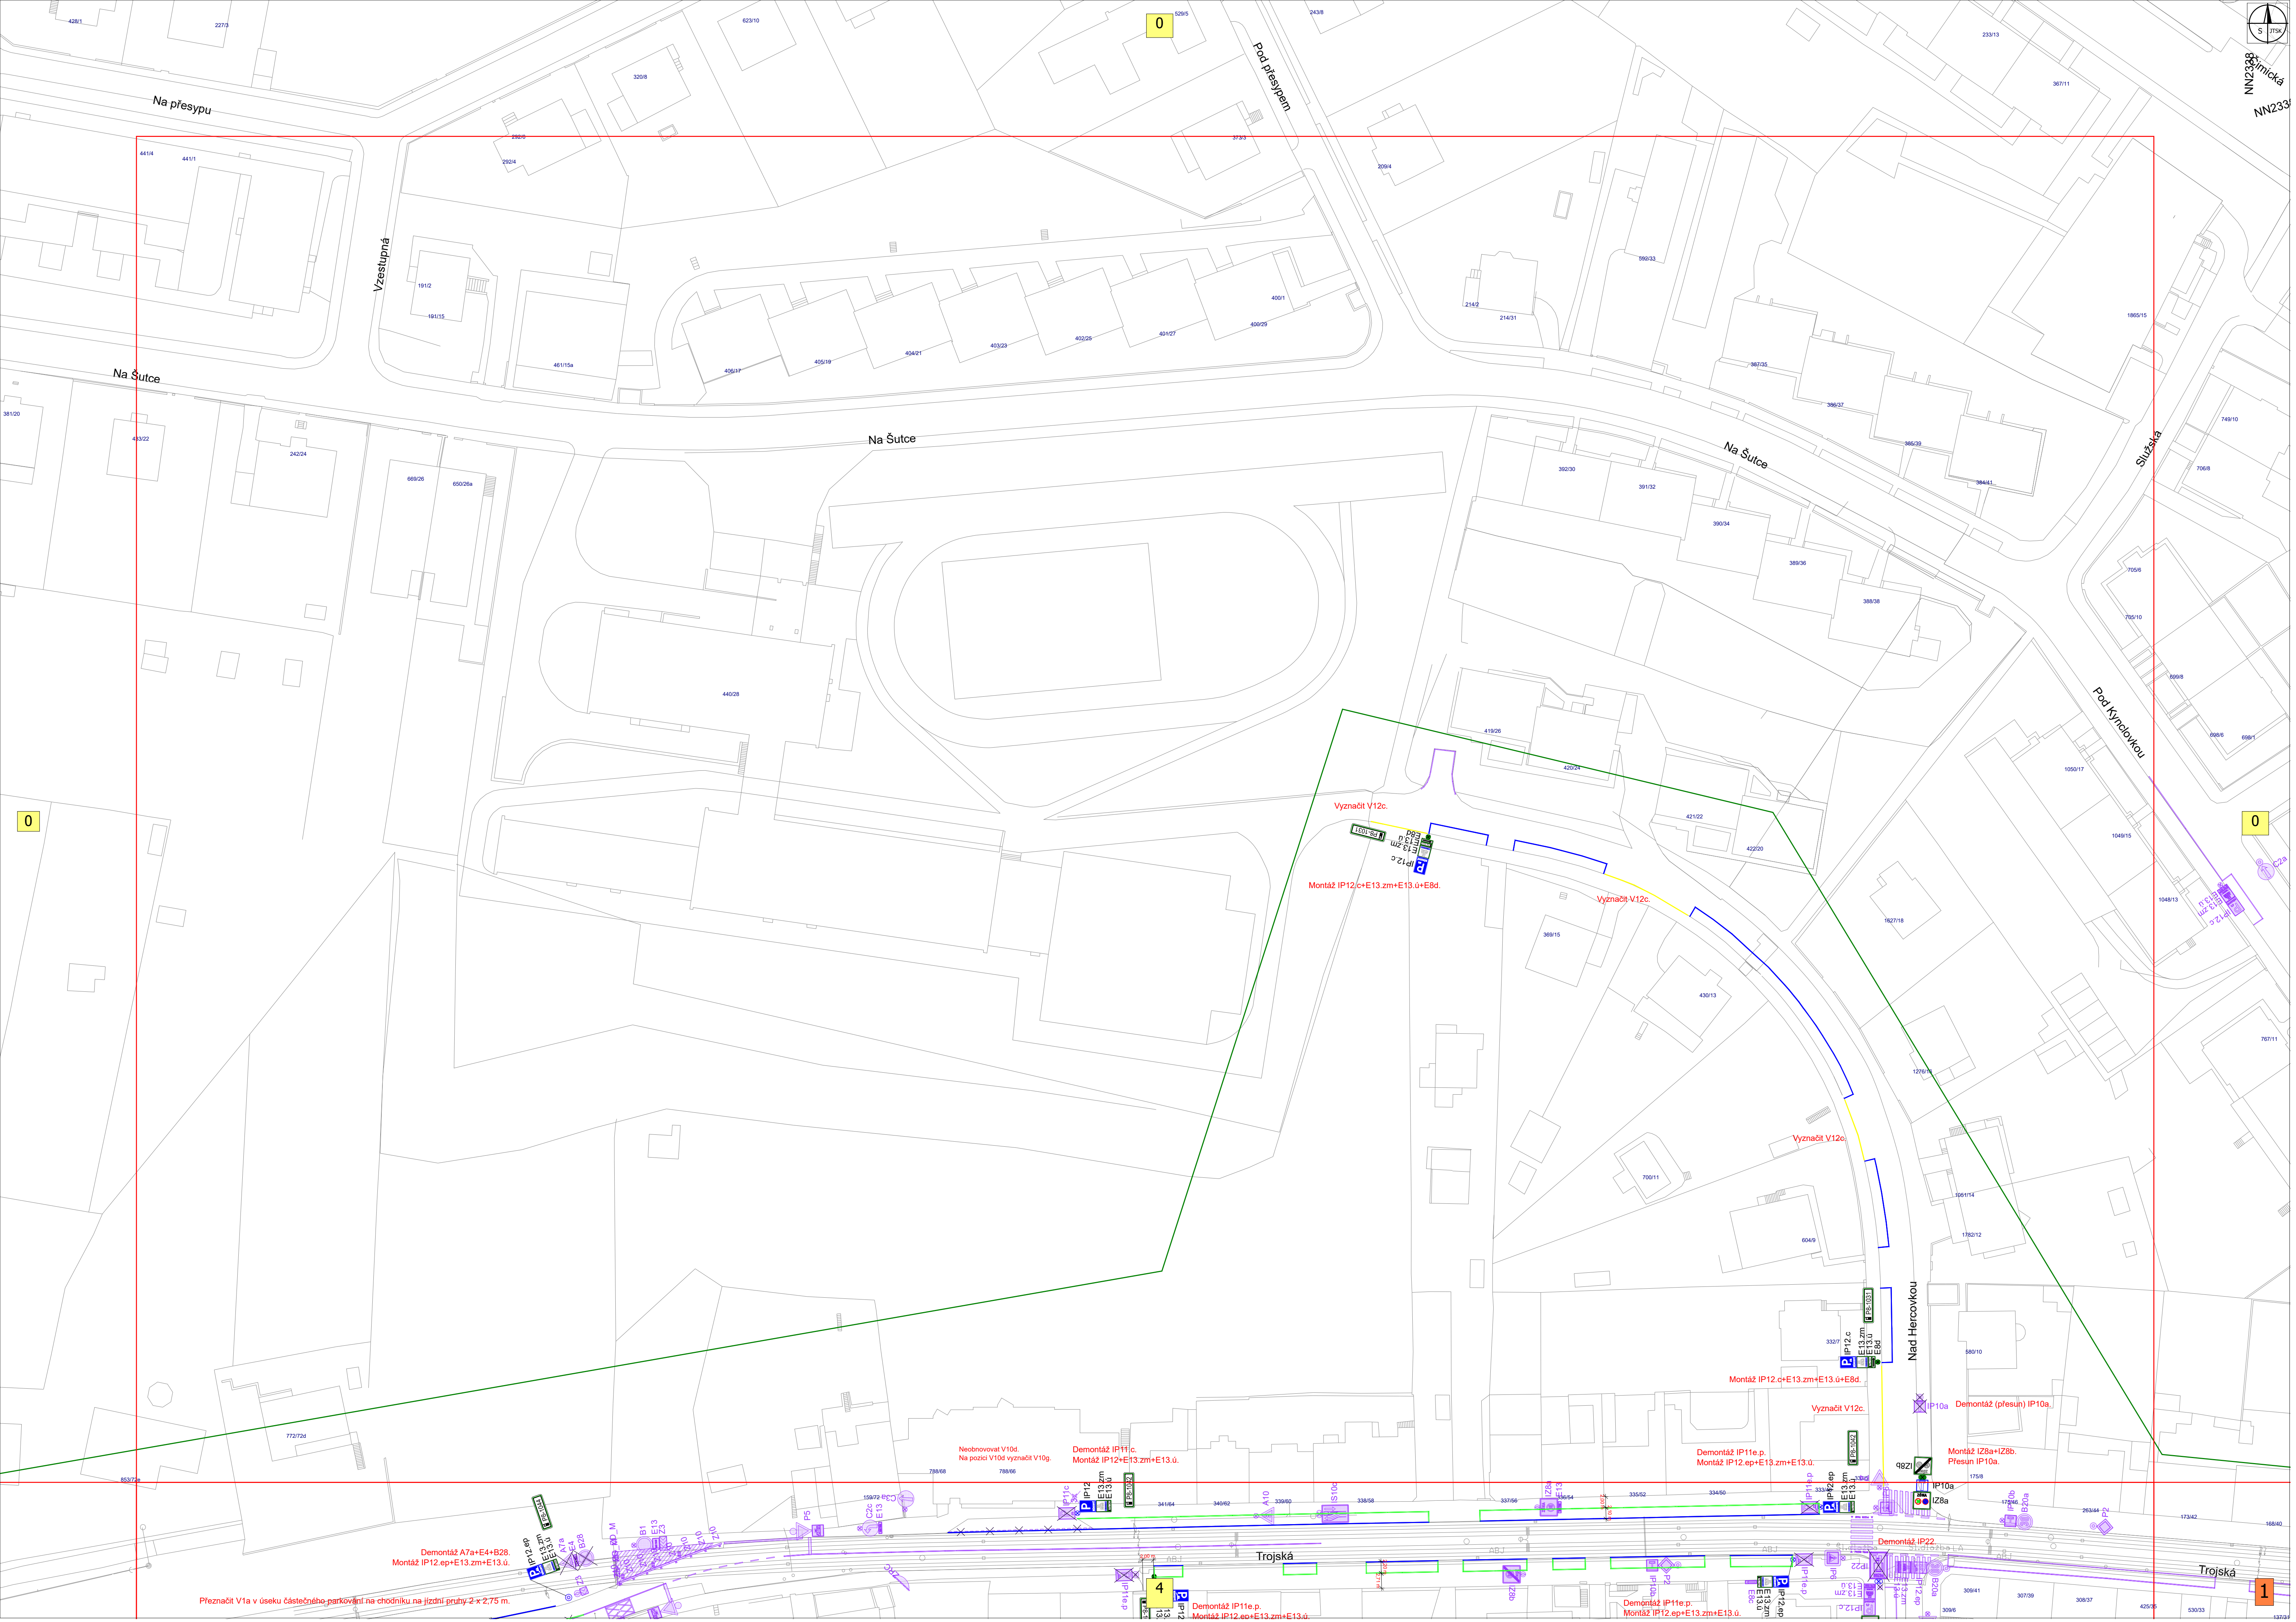

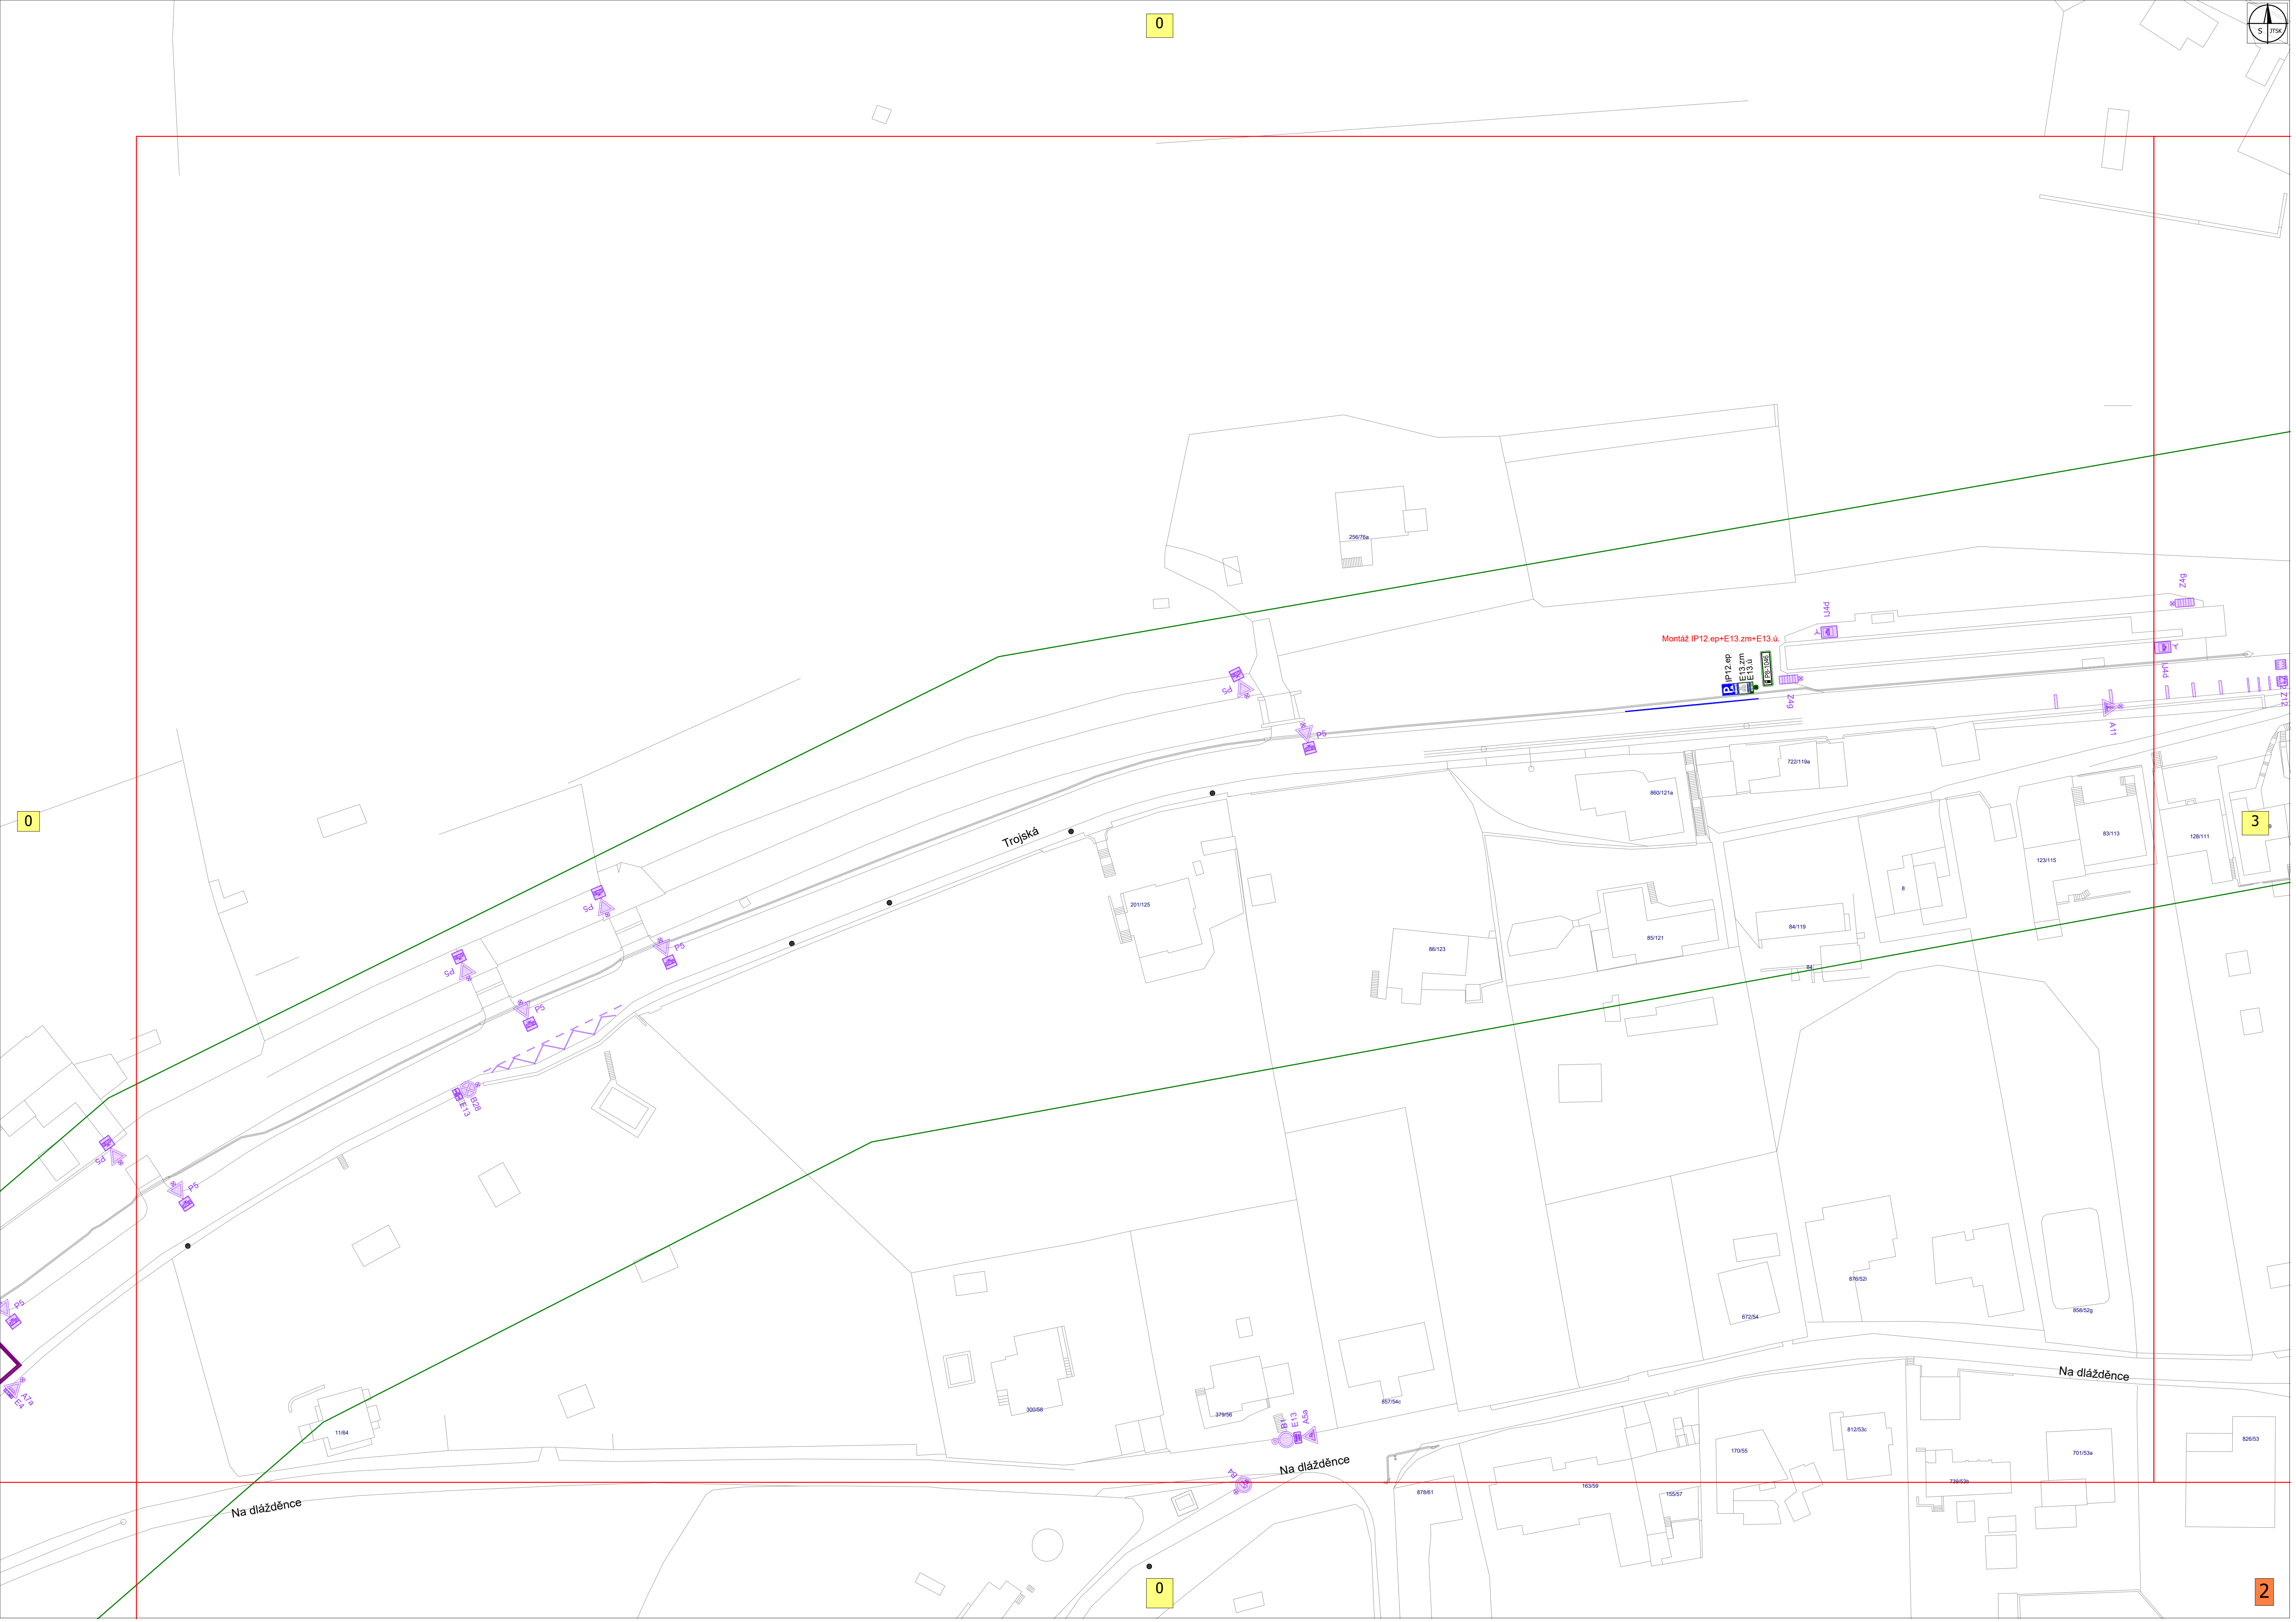

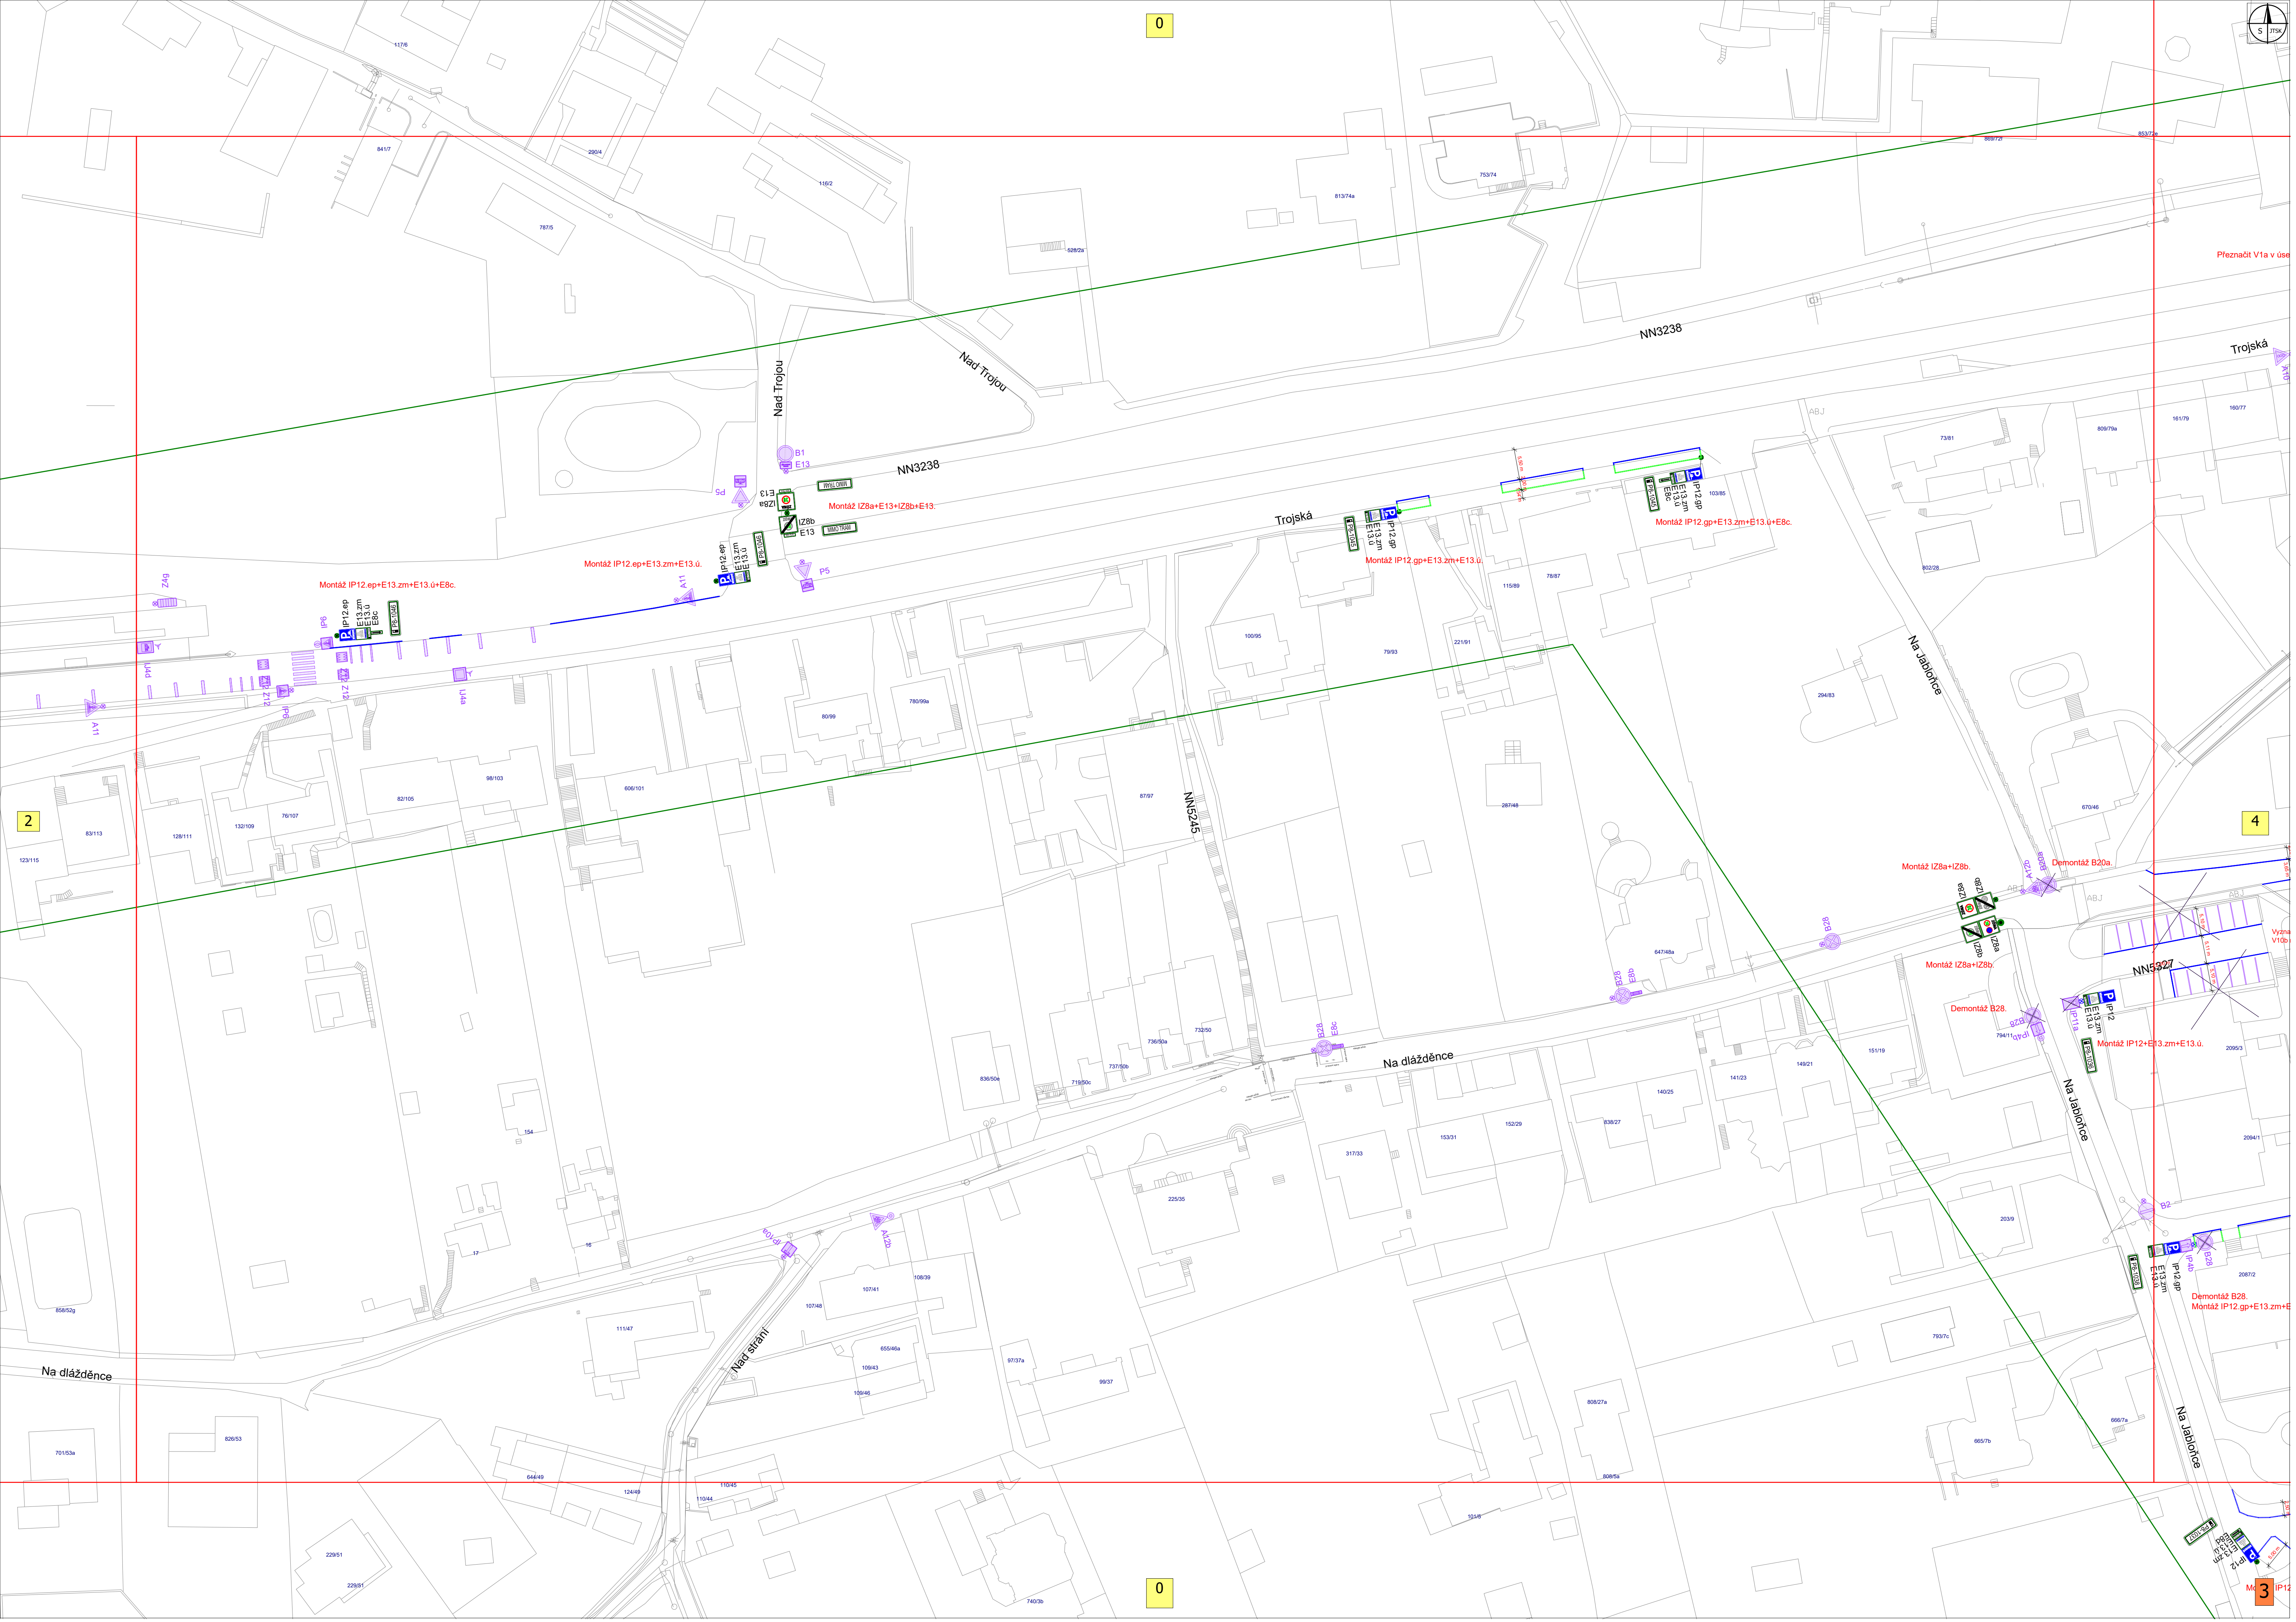

0

Přeznačit V1a v úse

NN3238

Nad Trojou

NN3238

Montáž IZ8a+E13+iZ8b+E13.

Montáž IP12.ep+E13.zm+E13.ú.

Montáž IP12.ep+E13.zm+E13.ú+E8c.

Trojská

Montáž IP12.gp+E13.zm+E13.ú.

Montáž IP12.gp+E13.zm+E13.ú+E8c.

Na Jablohře

Trojská

2

4

Na dlážděnce

Nad elřani

Na dlážděnce

Na Jablohře

Na Jablohře

Demontáž B28.
Montáž IP12.gp+E13.zm+E

0

3

